תכנית 352-0330050 נספח חנה 10:41:19 15/11/2017

חוק התכנון והבנייה, התשכ"ה - 1965
משרד האוצר - מחוז חיפה
הוועדה המחוזית החליטה ביום :
01/11/2017
לאשר את התכנית
10/01/2018
תאריך יו"ר הוועדה המחוזית

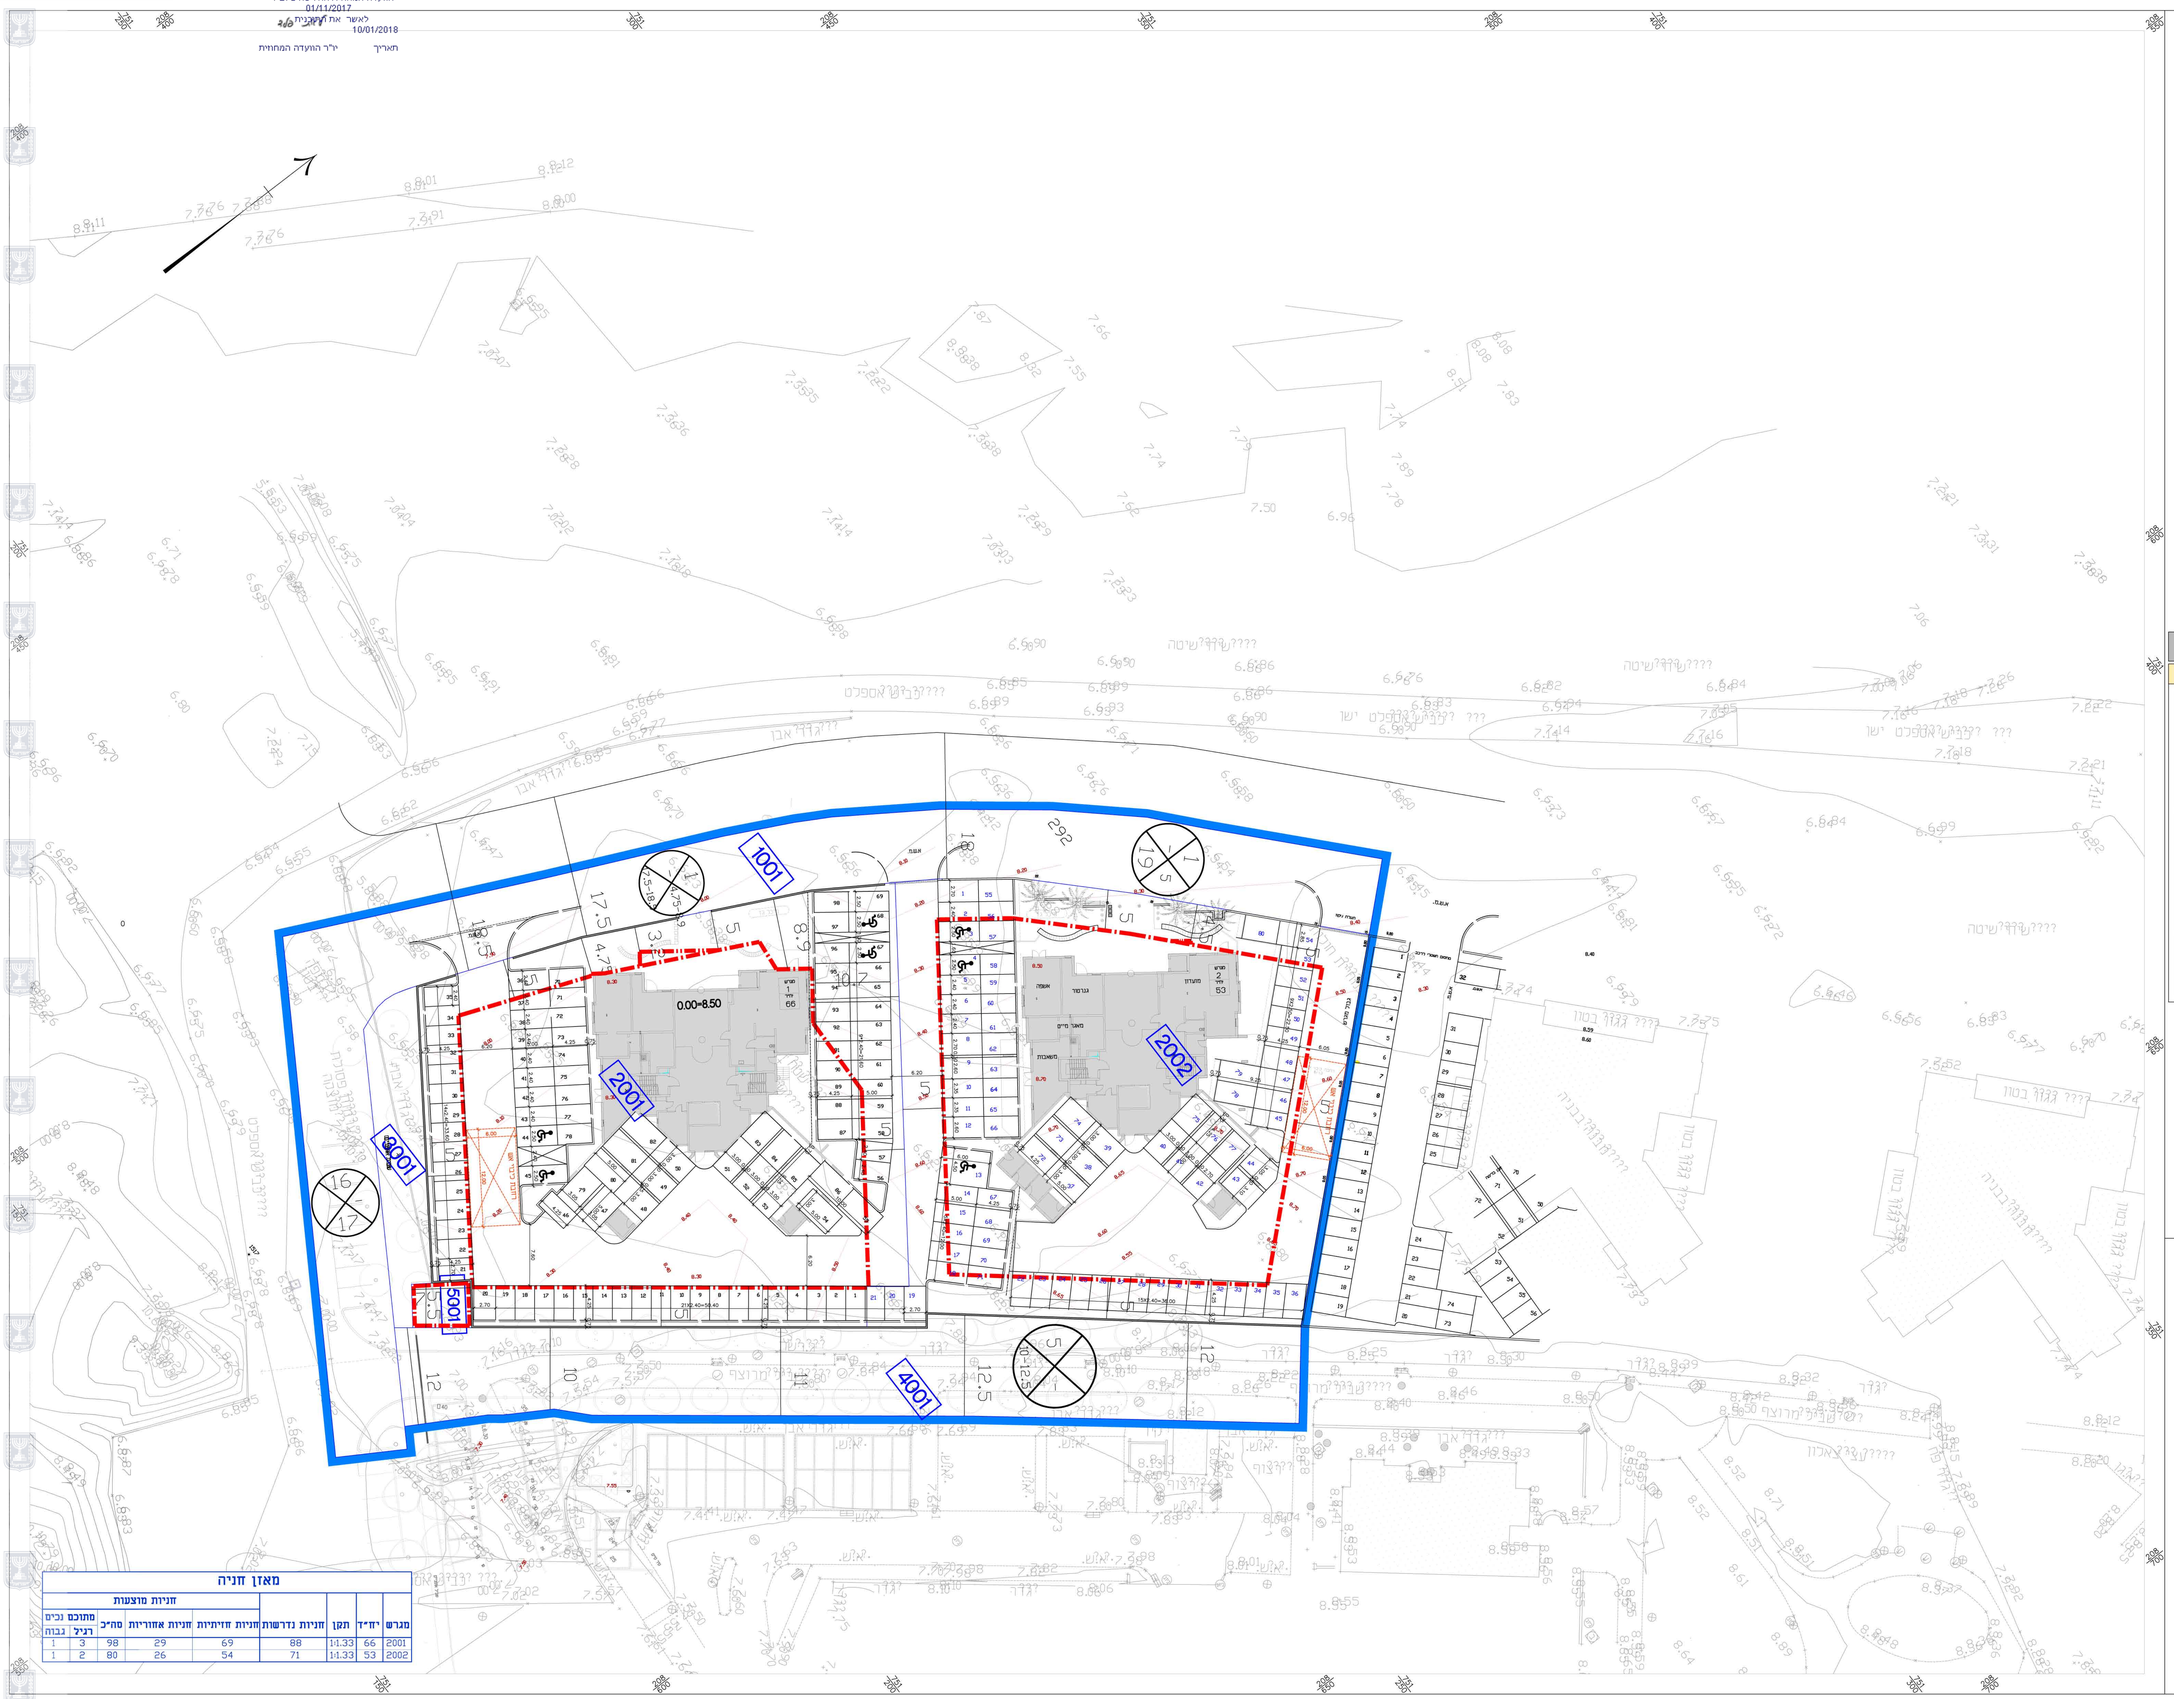

חוק התכנון והבנייה, התשכ"ה - 1965
תכנית מפורטת

מס' 352-0330050

תגבור זכויות בניה והתווית דרך חדשה בשכונת קליל בקרית מוצקין

נספח חניה מנחה	גליון 1 מתוך 1
מחוז	חיפה
מרחב תכנון מקומי	קריות
רשות מקומית	קרית מוצקין
ישוב	קרית מוצקין
תאריך	01/12/2016

שם הנספח	קנ"מ
נספח תנועה	1 : 500
תרשים סביבה	-
תרשים נוסף	-
תרשים נוסף	-
תמונה נוספת	-

אישורים

הפקדה	מתן תוקף

שמות וחתימות:

עורך ראשי	שם: פנינה רוזנברג	חתימה:
	תאריך:	
עורך נספח	שם: אלי אסיף	חתימה:
	תאריך: מחו"פ מתודסים תכנון	

מאזן חניה

מגרש	יח"ד	תקן	חניות נדרשות	חניות חזיתיות	חניות אחוריות	סה"כ	חניות מוצעות מתוכם נכים רגיל	חניות מוצעות מתוכם נכים גבוה
2001	66	1:1.33	88	69	29	98	3	1
2002	53	1:1.33	71	54	26	80	2	1