




נספח תנועה
נספח לתכנית מס' 354-0261800

**כלת אלרפיעה-צפון באקה-
 הרחבת איזור מגורים א**


גליון 1 מתוך 1

תאריך תאריך עריכת הנספח	01.04.17
קנ"מ	1:250
תרשימים נוספים	קנ"מ
תרשים סביבה	


שם:	אינג תים בע"מ	חתימה:	אינג תים בע"מ
תאריך:		שם:	

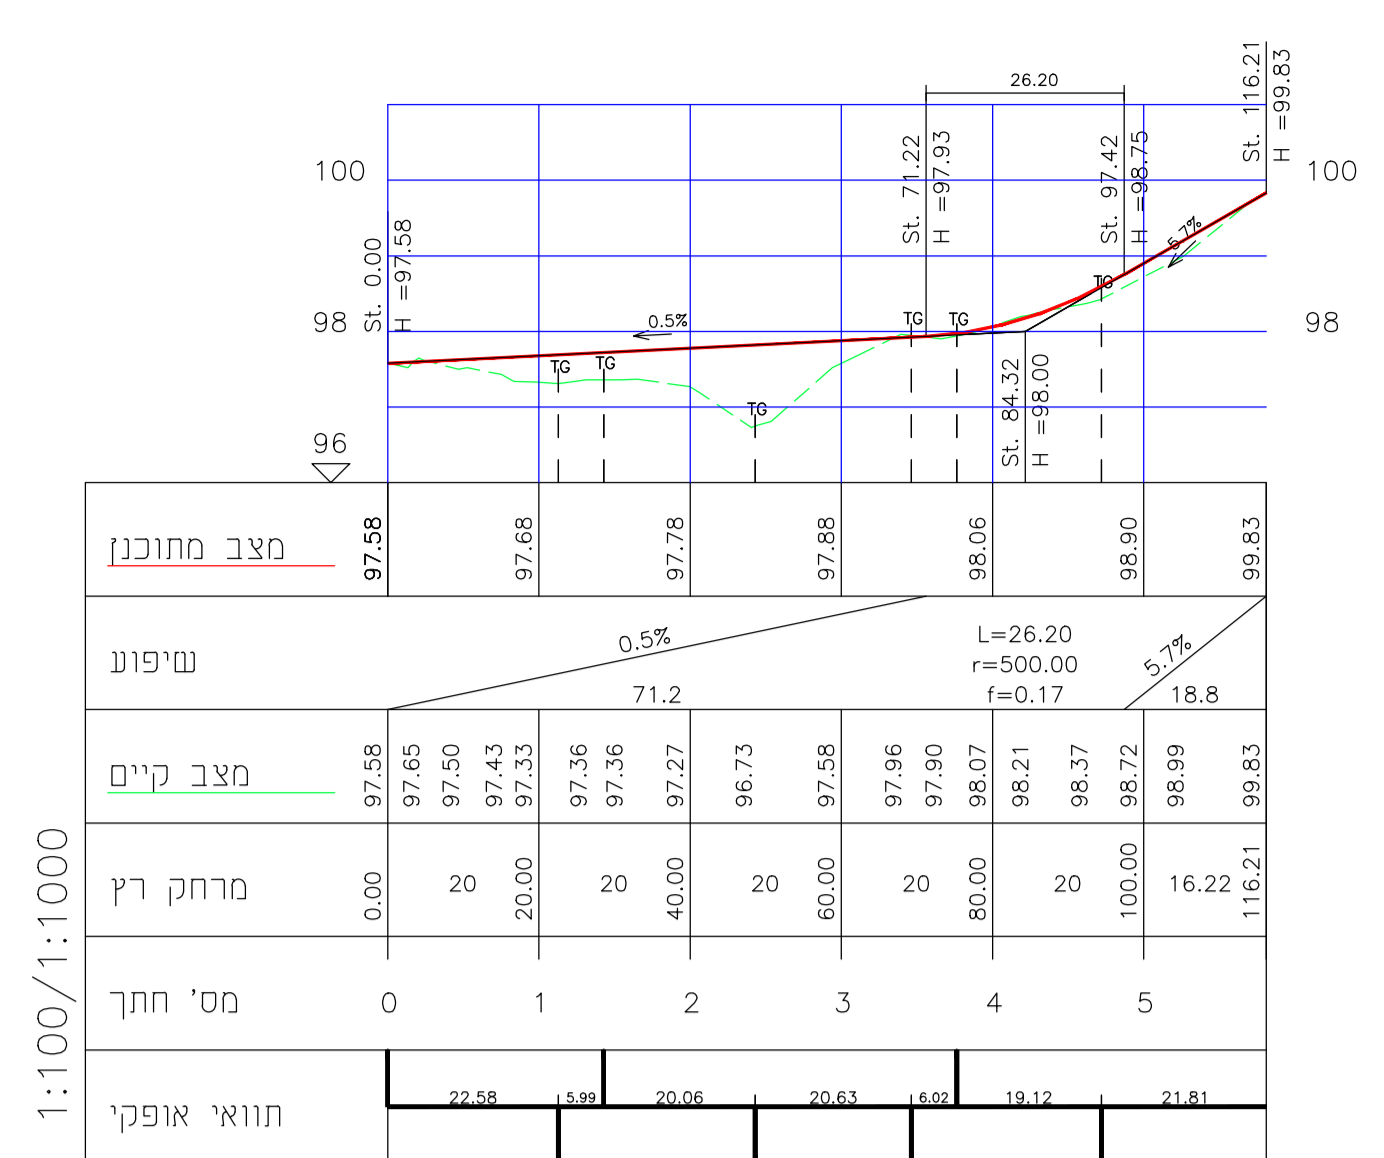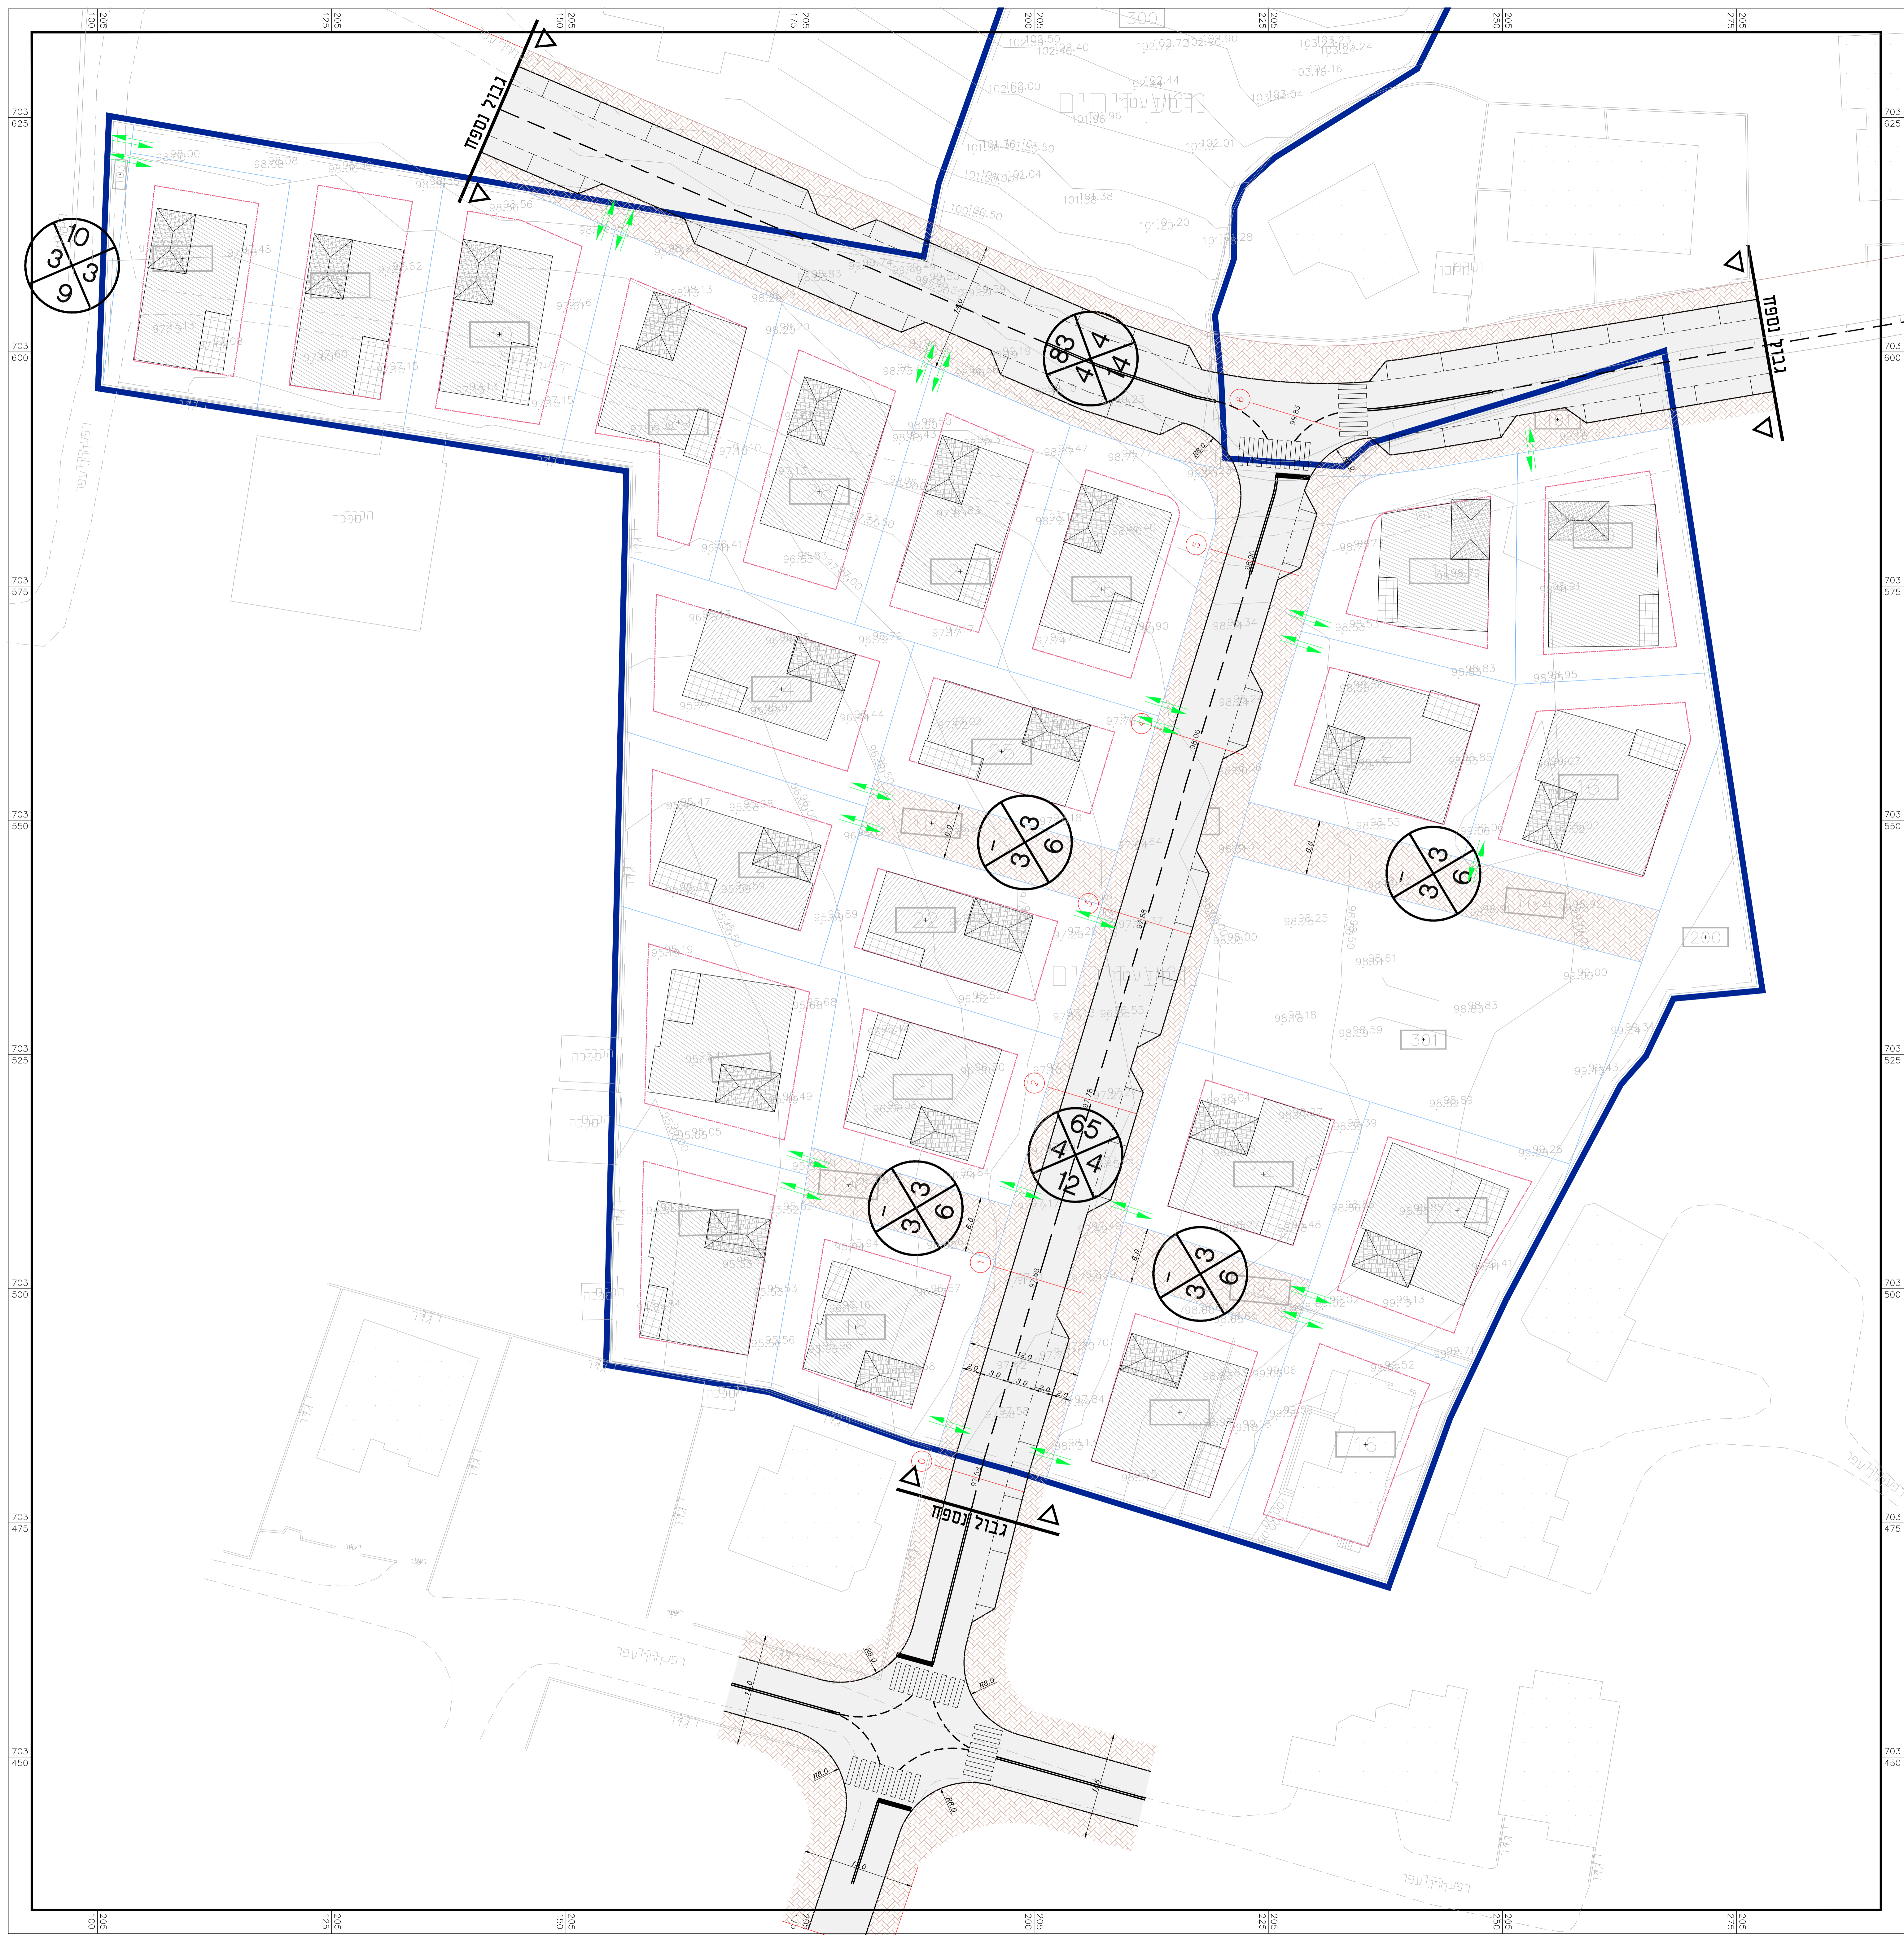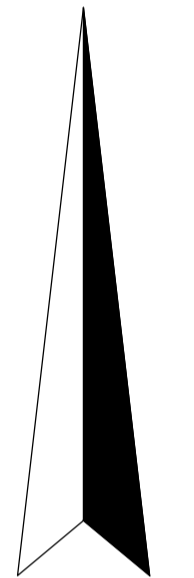


חתך לאורך-קנ"מ 1:100:1000

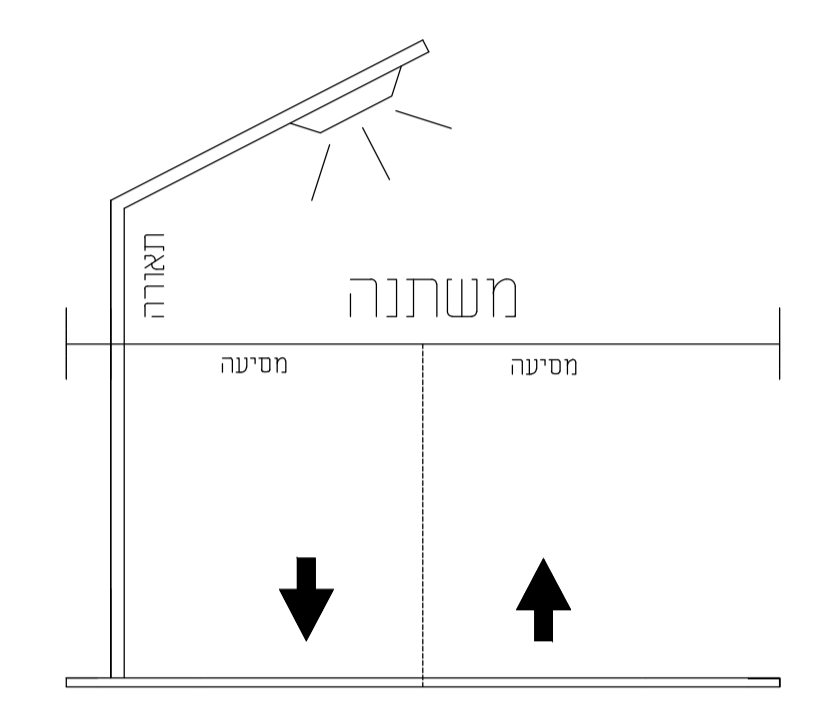

חתך טיפוסי לכביש ברוחב משתנה בלי חזיה למסעה מאבן משתלבת

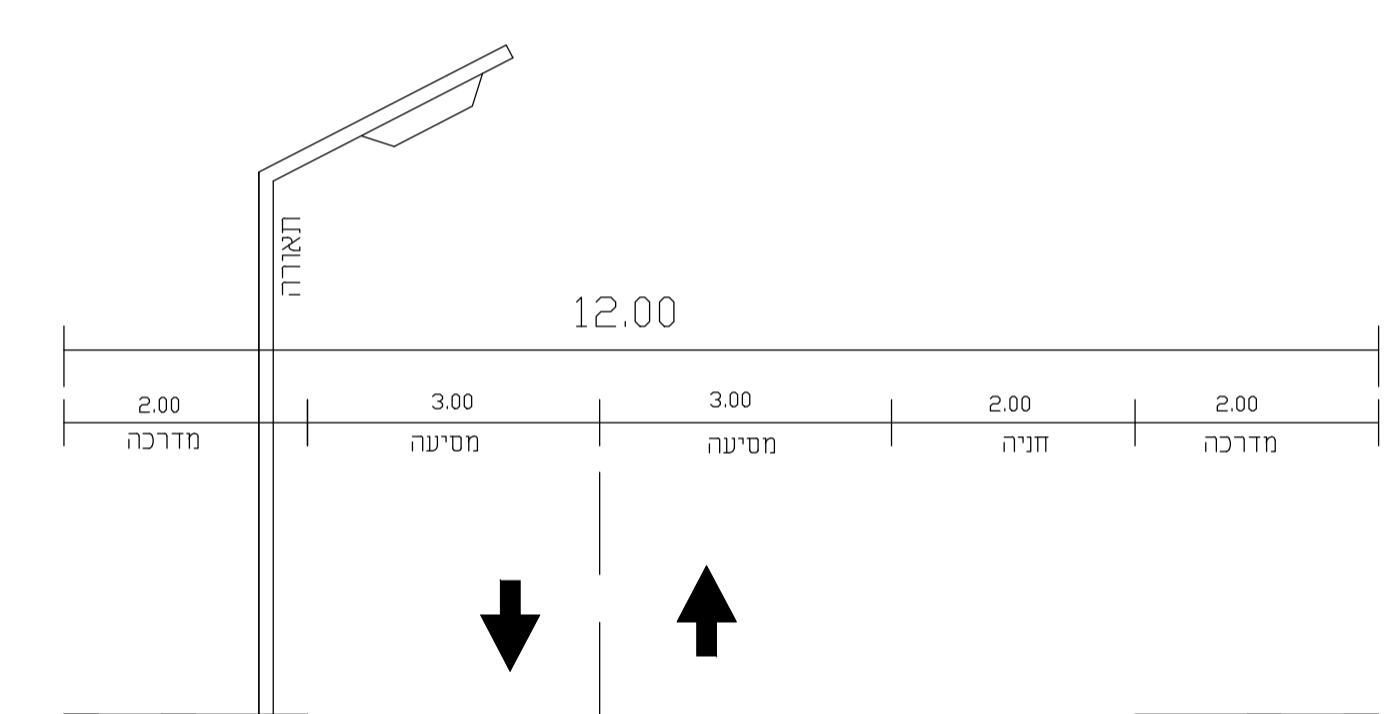

חתך טיפוסי לכביש ברוחב רצועה 12 מטר עם הרחבה

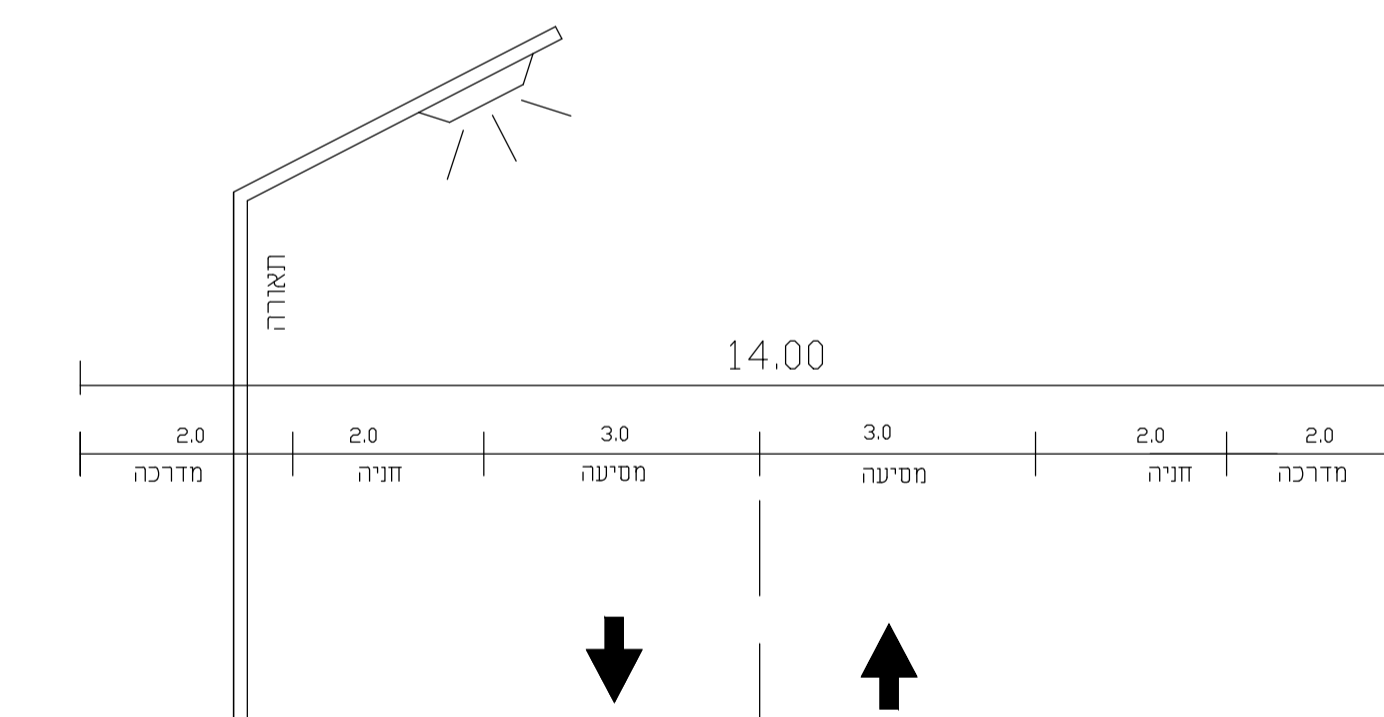

חתך טיפוסי לכביש ברוחב רצועה 14 מטר

מס' תאריך	שינויים בתוכנית
1.	מרות השינוי
2.	
3.	
4.	

אינג תים בע"מ
Eng Team L.T.D.
 רח"ט 48, טויר 44915, תד. 4493
 תל. 08-7935920, פקס: 08-7935920
 E-mail: office@engteam.co.il
 ח.פ. 51-298126-7

תאריך	01.04.17	קנ"מ	1:250	מס' פרויקט	BK15.033	תנועה	T-1
מס' תכנית		שם פרויקט		מס' תכנית		שם קורבץ	

הוכן עבור: **סלים קטאורי**
 שם פרויקט: **כלת אלרפיעה-צפון באקה** שם תכנית: **תנועה**
 תכנון: **תכנון מוקדם**
 סטאר בשארה: **תכנון מוקדם**
 גיטא עבד אלחיי: **תכנון מוקדם**
 המבצע: **תכנון מוקדם**
 על כל טענה או אי התאמה עליו לודיע מכתבון
 אי גושפת כי פרויקט בתכנית זו אי ברענות תלכוסים בה ללא
 אי שר בכתב מאת התכנון

תכנון זה נעשה תחת בקרה של מערכת ניוטרו איכות
 העומדת בדרישות 9000:04 של שאאוורה על ידי 01/700/01 בתעודה מס' 158