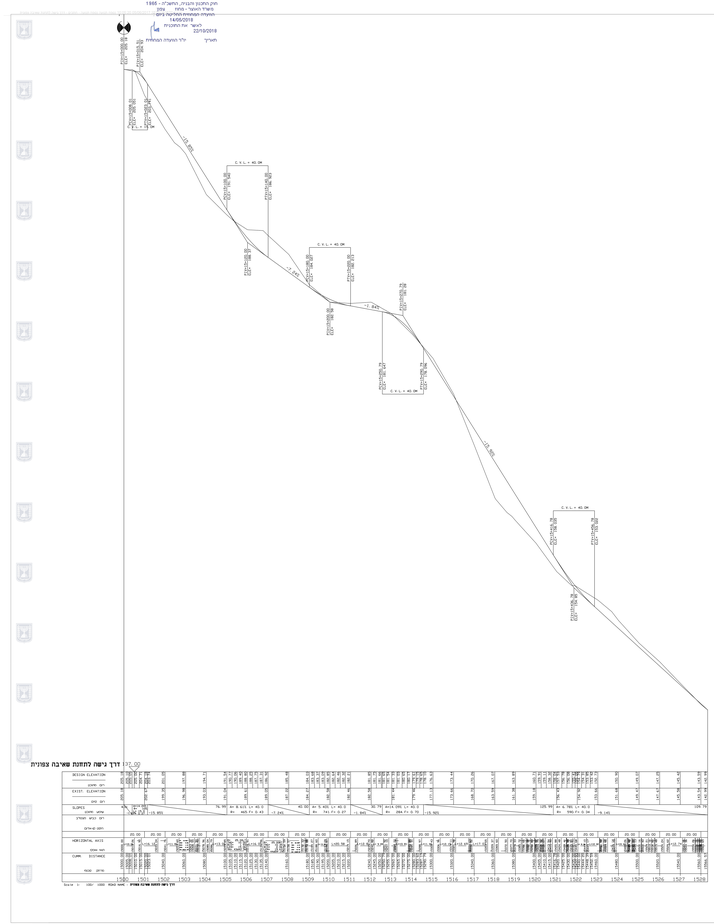

חתכים

257-0383570

בסמת טבעון
זבידאת מערב

נספח לתכנית	גליון 6 מתוך 7
תחולה	מנחה
תיאור	דרך גישה לחתמת שאיבת צפונית
תאריך עריכת הנספח	28/05/17
רשימת התרשימים	קנ"מ
תרשים סביבה	1:30000
תחך לאורך	1:1000
חתכים לרוחב	1:200
שם תרשים	-

שמות וחתימות:

עורך הנספח	אם פרי יוסף מאפה רמי שמיר אדם פרבר רשם/ה בכיר/ה מדידות	
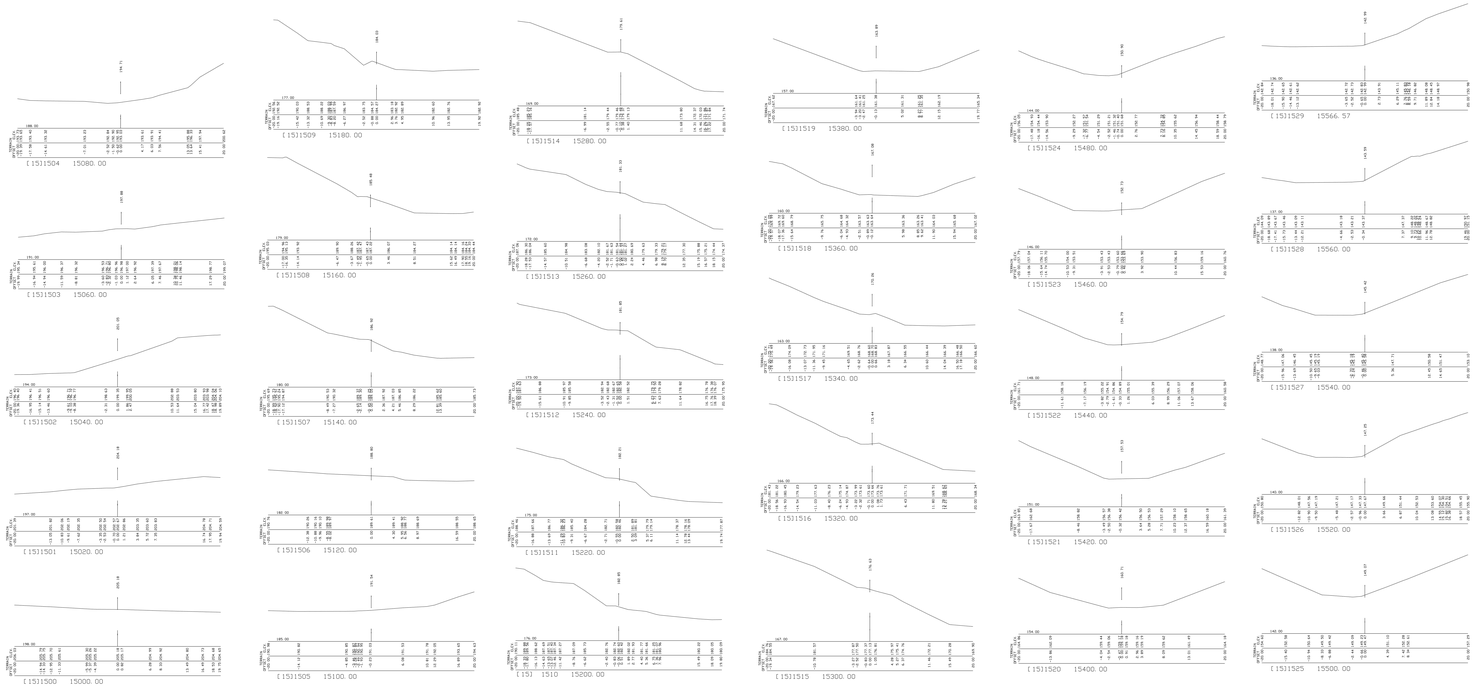
תרשים סביבה קנ"מ 1:30000