




חתך טיפוסי 6 מ'
 דרכי גישה לת.שאיבה
 קנ"מ 1:100

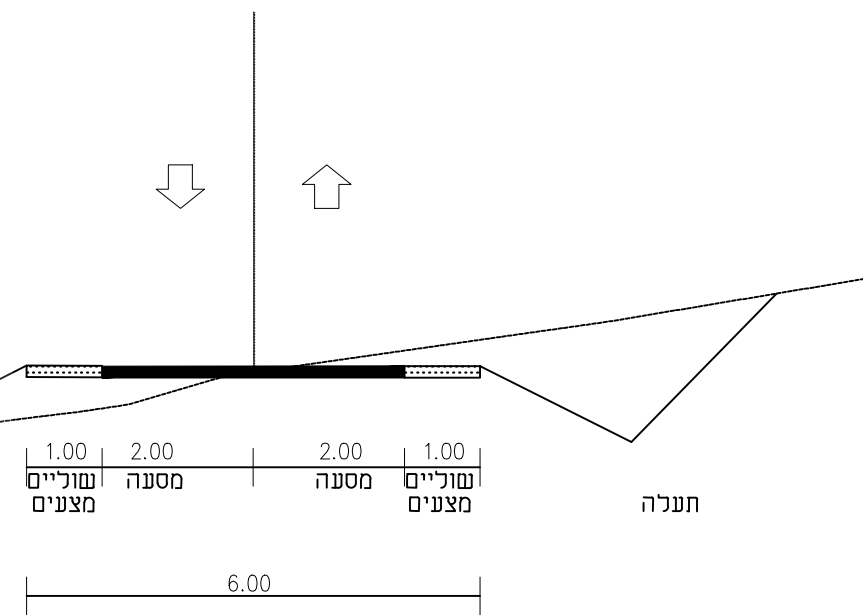


חתך טיפוסי 8 מ'
 קנ"מ 1:100

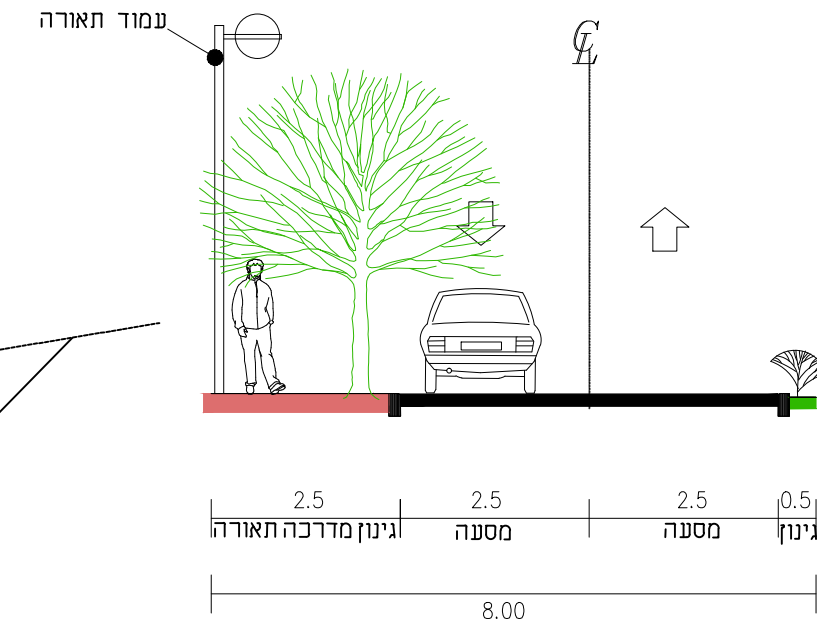


חתך טיפוסי 10 מ'
 קנ"מ 1:100

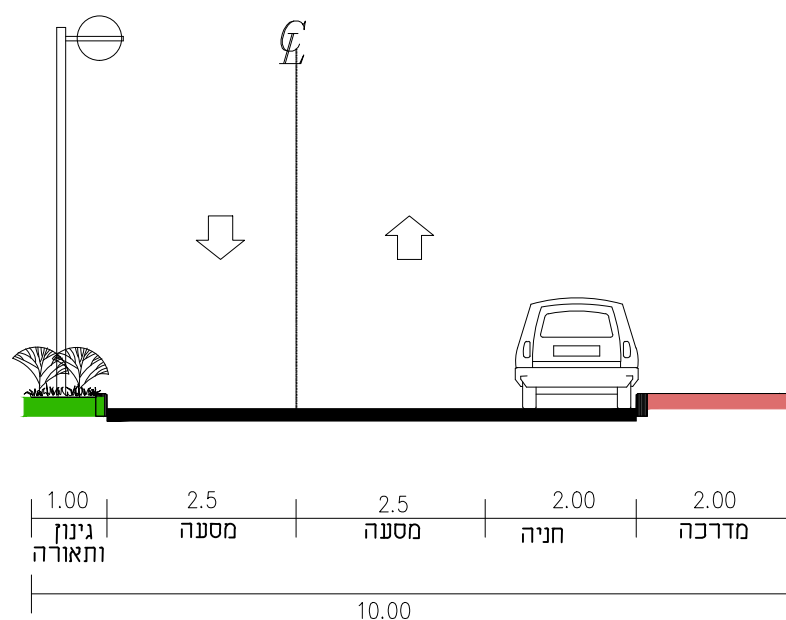


חתך טיפוסי 11 מ'
 קנ"מ 1:100

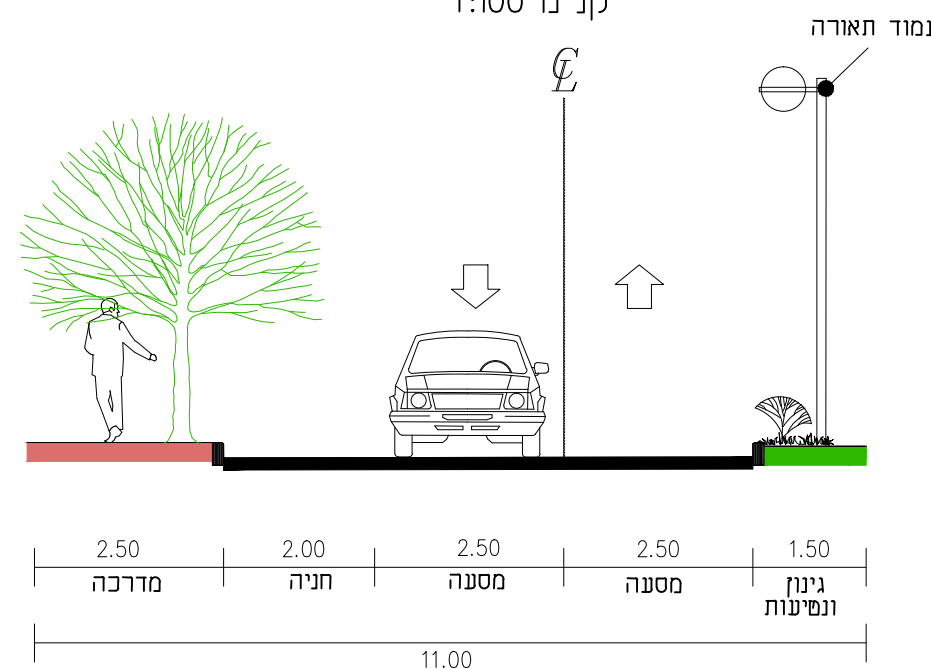


חתך טיפוסי 12 מ'
 קנ"מ 1:100

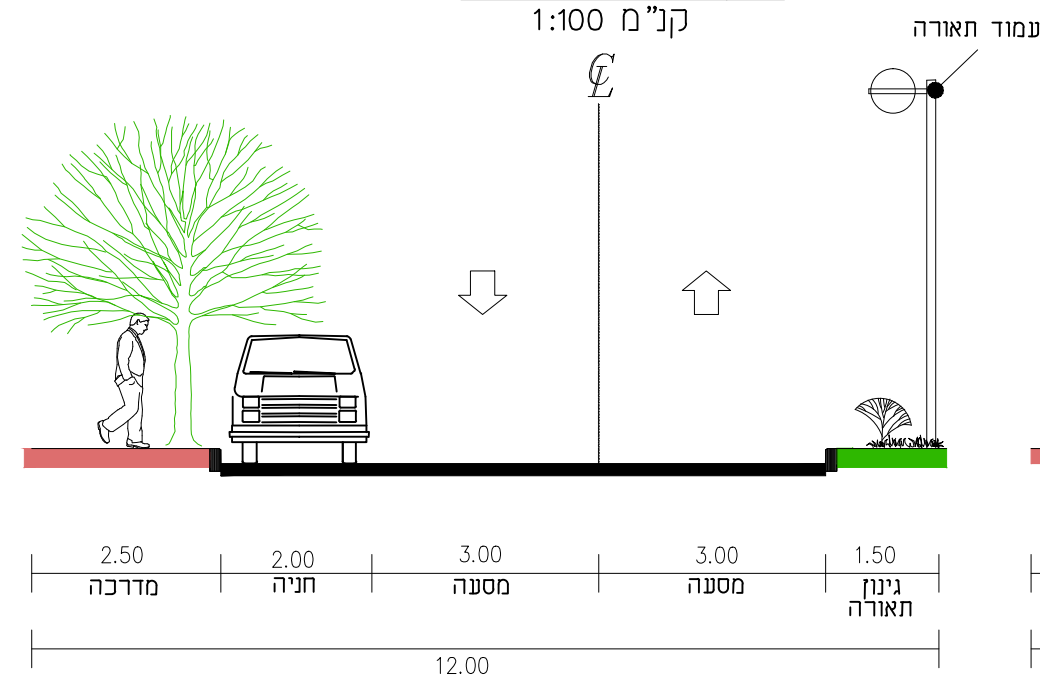


חתך טיפוסי 13 מ'
 קנ"מ 1:100

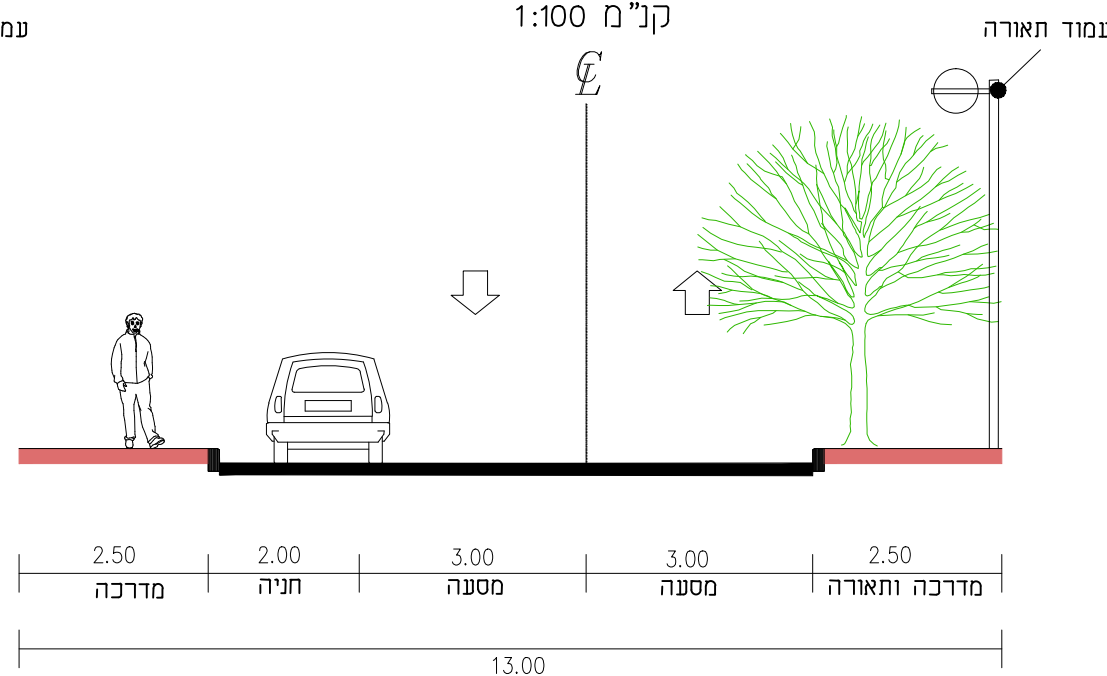


חתך טיפוסי-חד סיפרי 13 מ'
 קנ"מ 1:100

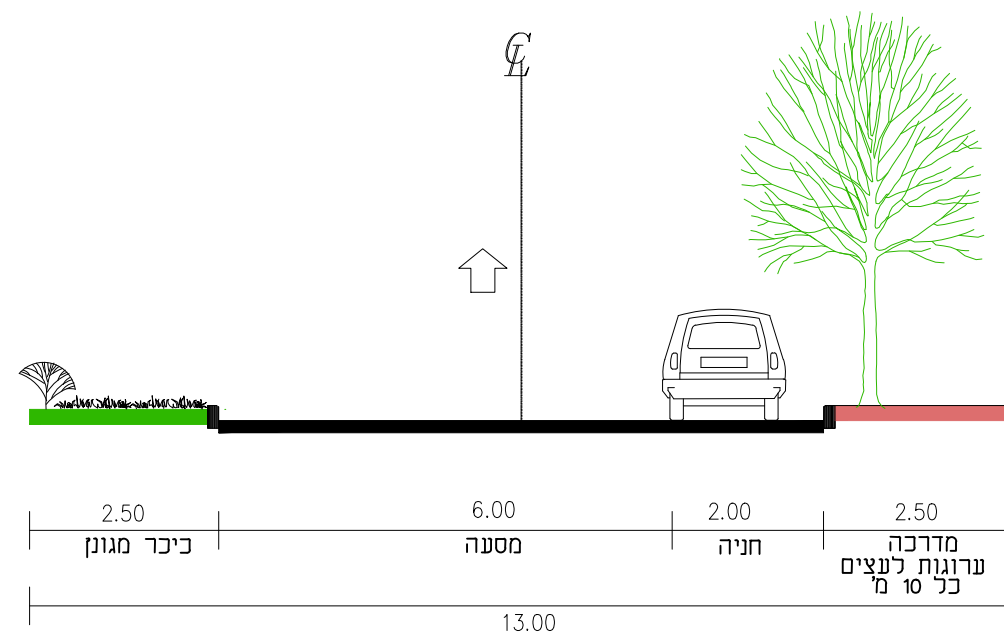

חתך טיפוסי 15 מ'
 קנ"מ 1:100

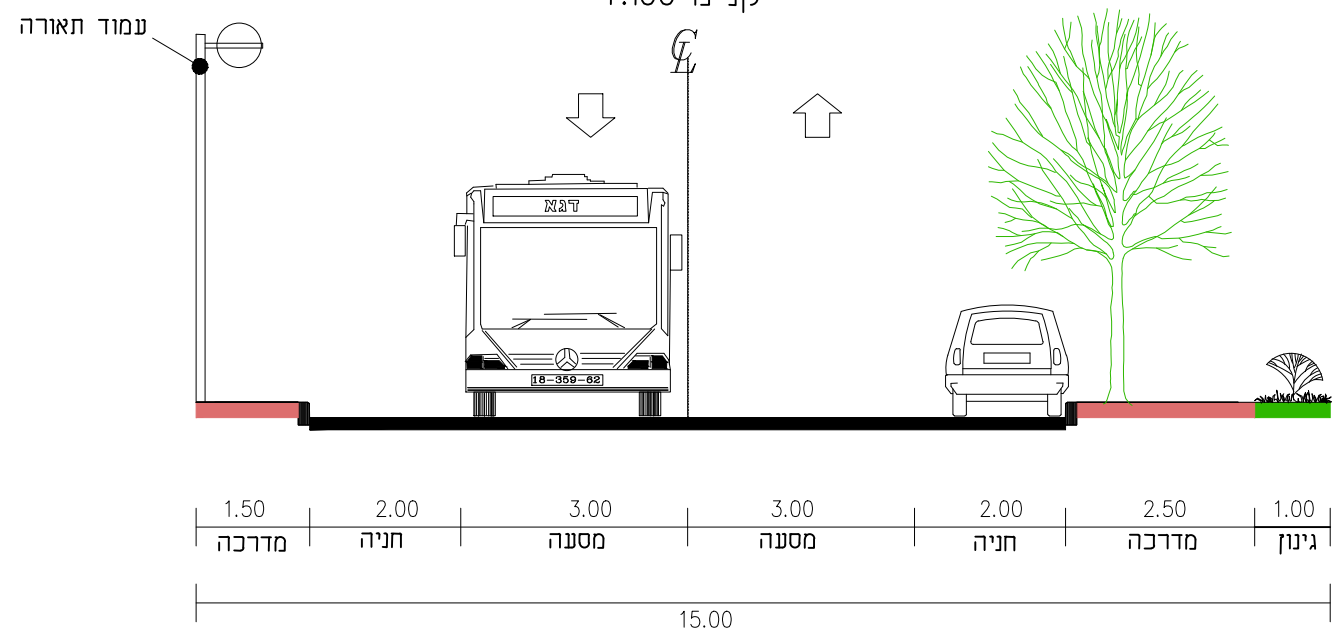

חתך טיפוסי 20 מ'
 קנ"מ 1:100

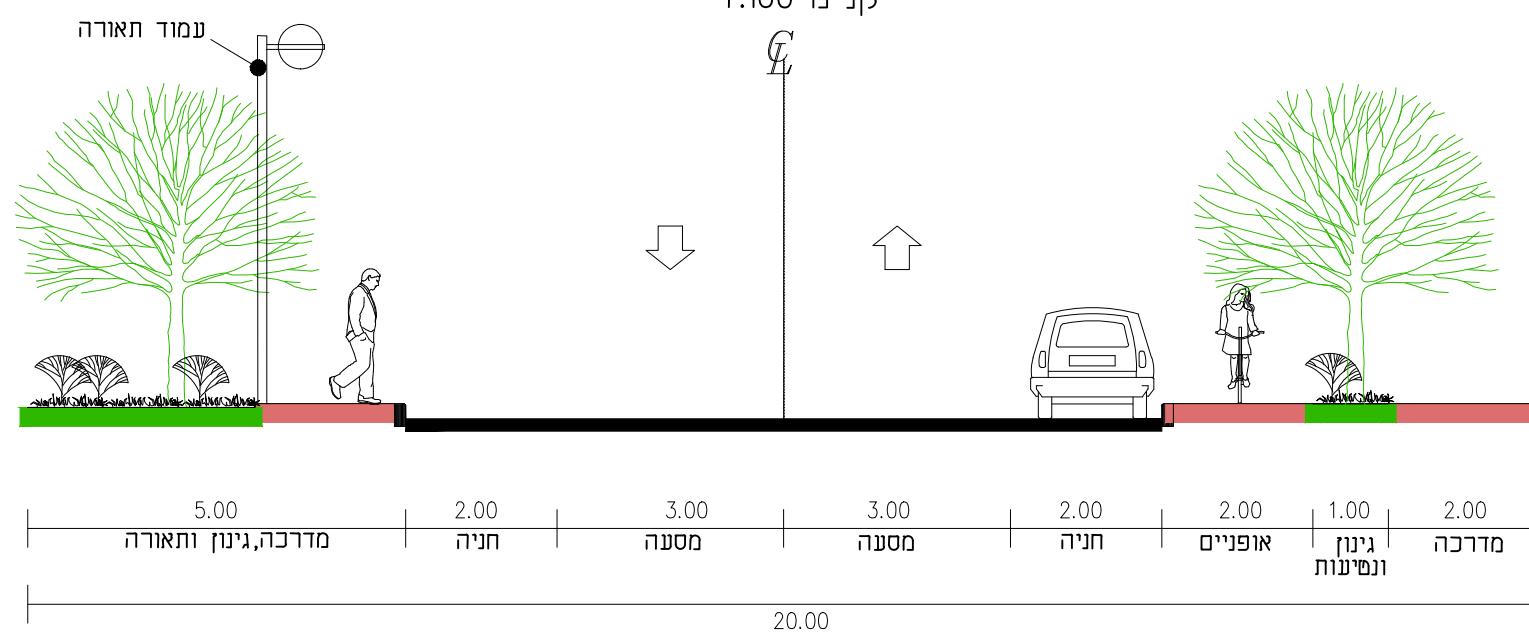

חתכים טיפוסיים

257-0383570

**בסמת טבעון
 זבידאת מערב**

| | |
|----------------|----------------------------------|
| נספח לתכנית | |
| מנחה | תחולה |
| תאור | תאריך עריכת הנספח |
| רשימת התרשימים | קנימ |
| תרשים סביבה | 1:20000 |
| חתכים טיפוסיים | 1:100 |
| שם תרשים | - |
| שם תרשים | - |
| שמות וזתימות: | |
| עורך הנספח | שם פרטי ושם משפחה רנני שניידר |
| תאריך | שם התאריך 14/05/2018 |
| הנסייך | שם הנסייך ר.שניידר |
| הנסייך | שם הנסייך ר.שניידר |

תרשים סביבה
 קנ"מ 1:30000

