


1965 - חוק התכנון והבניה, התשכ"ה - ח'פה  
 משרד האוצר - מחוז חיפה  
 הועדה המחוזית החליטה ביום:  
 לאשר את התוכנית  
 תאריך י"ב הועדק המקומית  
 11/06/2018

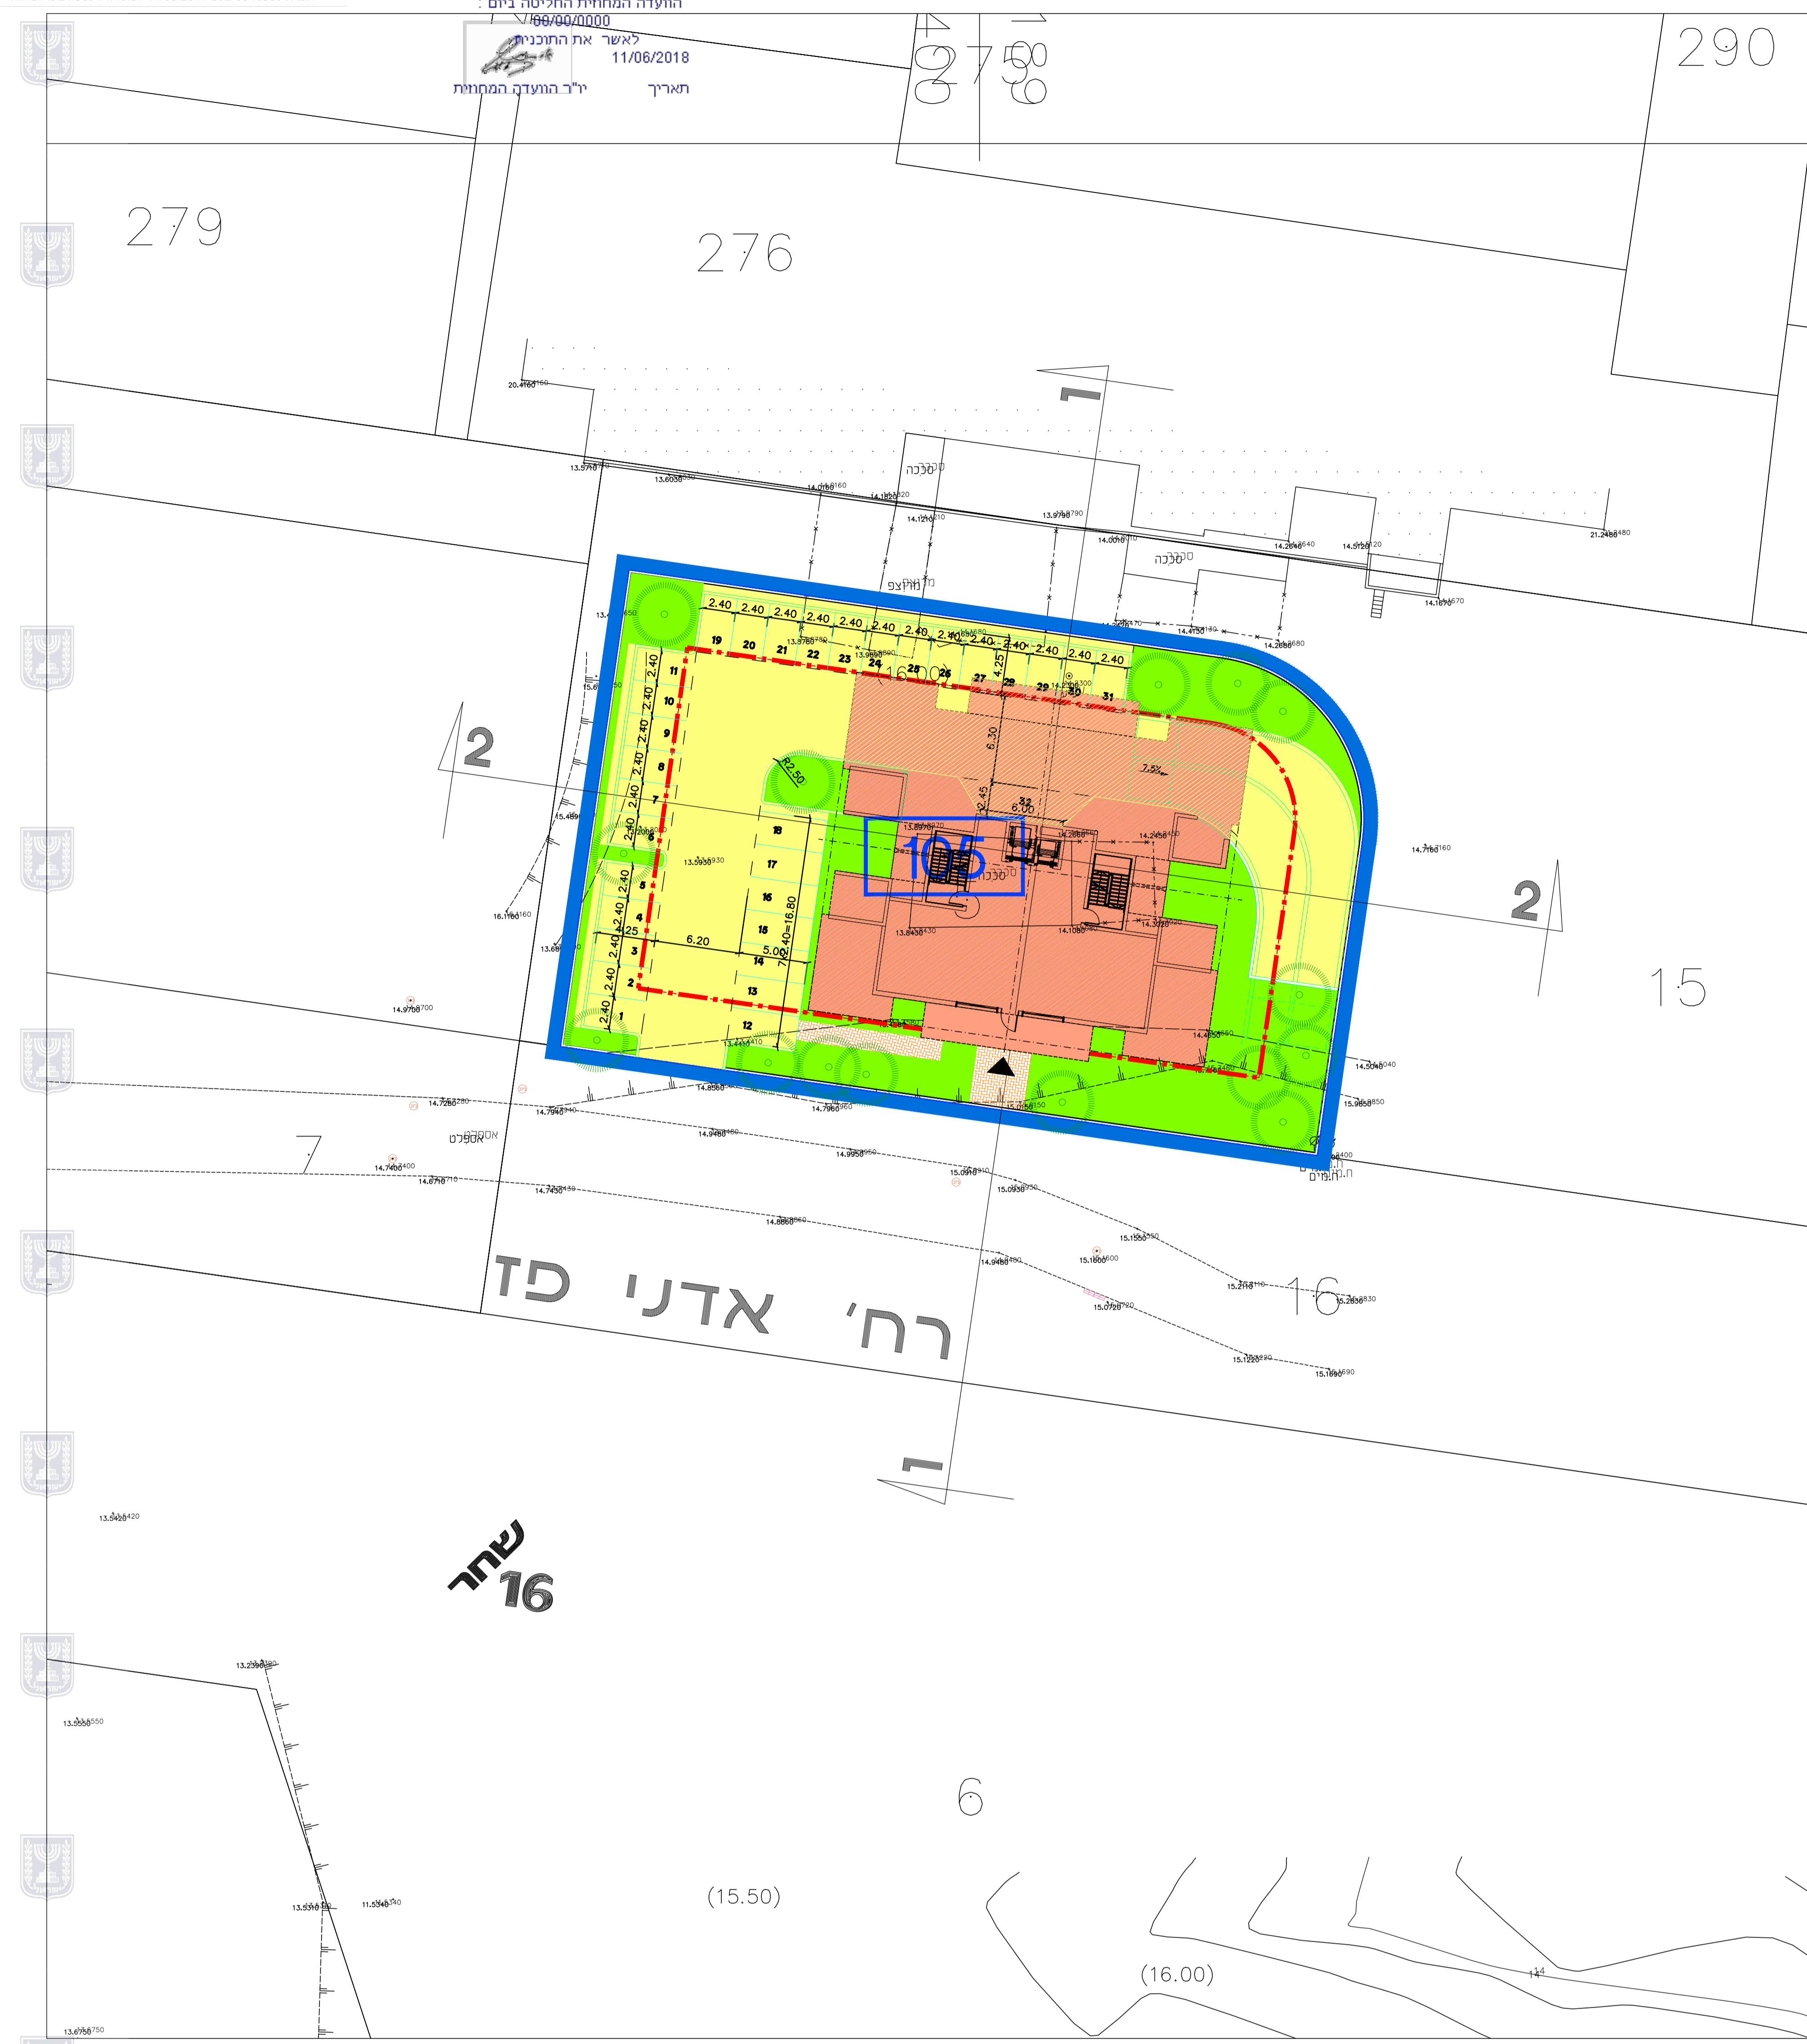

בנין  
 ק.מ. 1:250

# בנין ופיתוח

מס' 0345959-302

שינוי הוראות בניה  
 במתחם חופים

נספח לתכנית		גליון 1 מתוך 1
תחולה	מנחה	
תיאור תאריך עריכת הנספח	08/06/2017	
רשימת התשימים	קנ"מ	
תכנית בינוי	1:250	
חתכים	1:500	
שם תרשים	-	

שמות ודתימות:	
עורך הנספח	שם: אדרי' לאה רובינשקו
	תאריך: לאה רובינשקו אדרי' בע"מ

