


1:500 ק.מ

תכנית בינוי

מקרא
תכנית בינוי

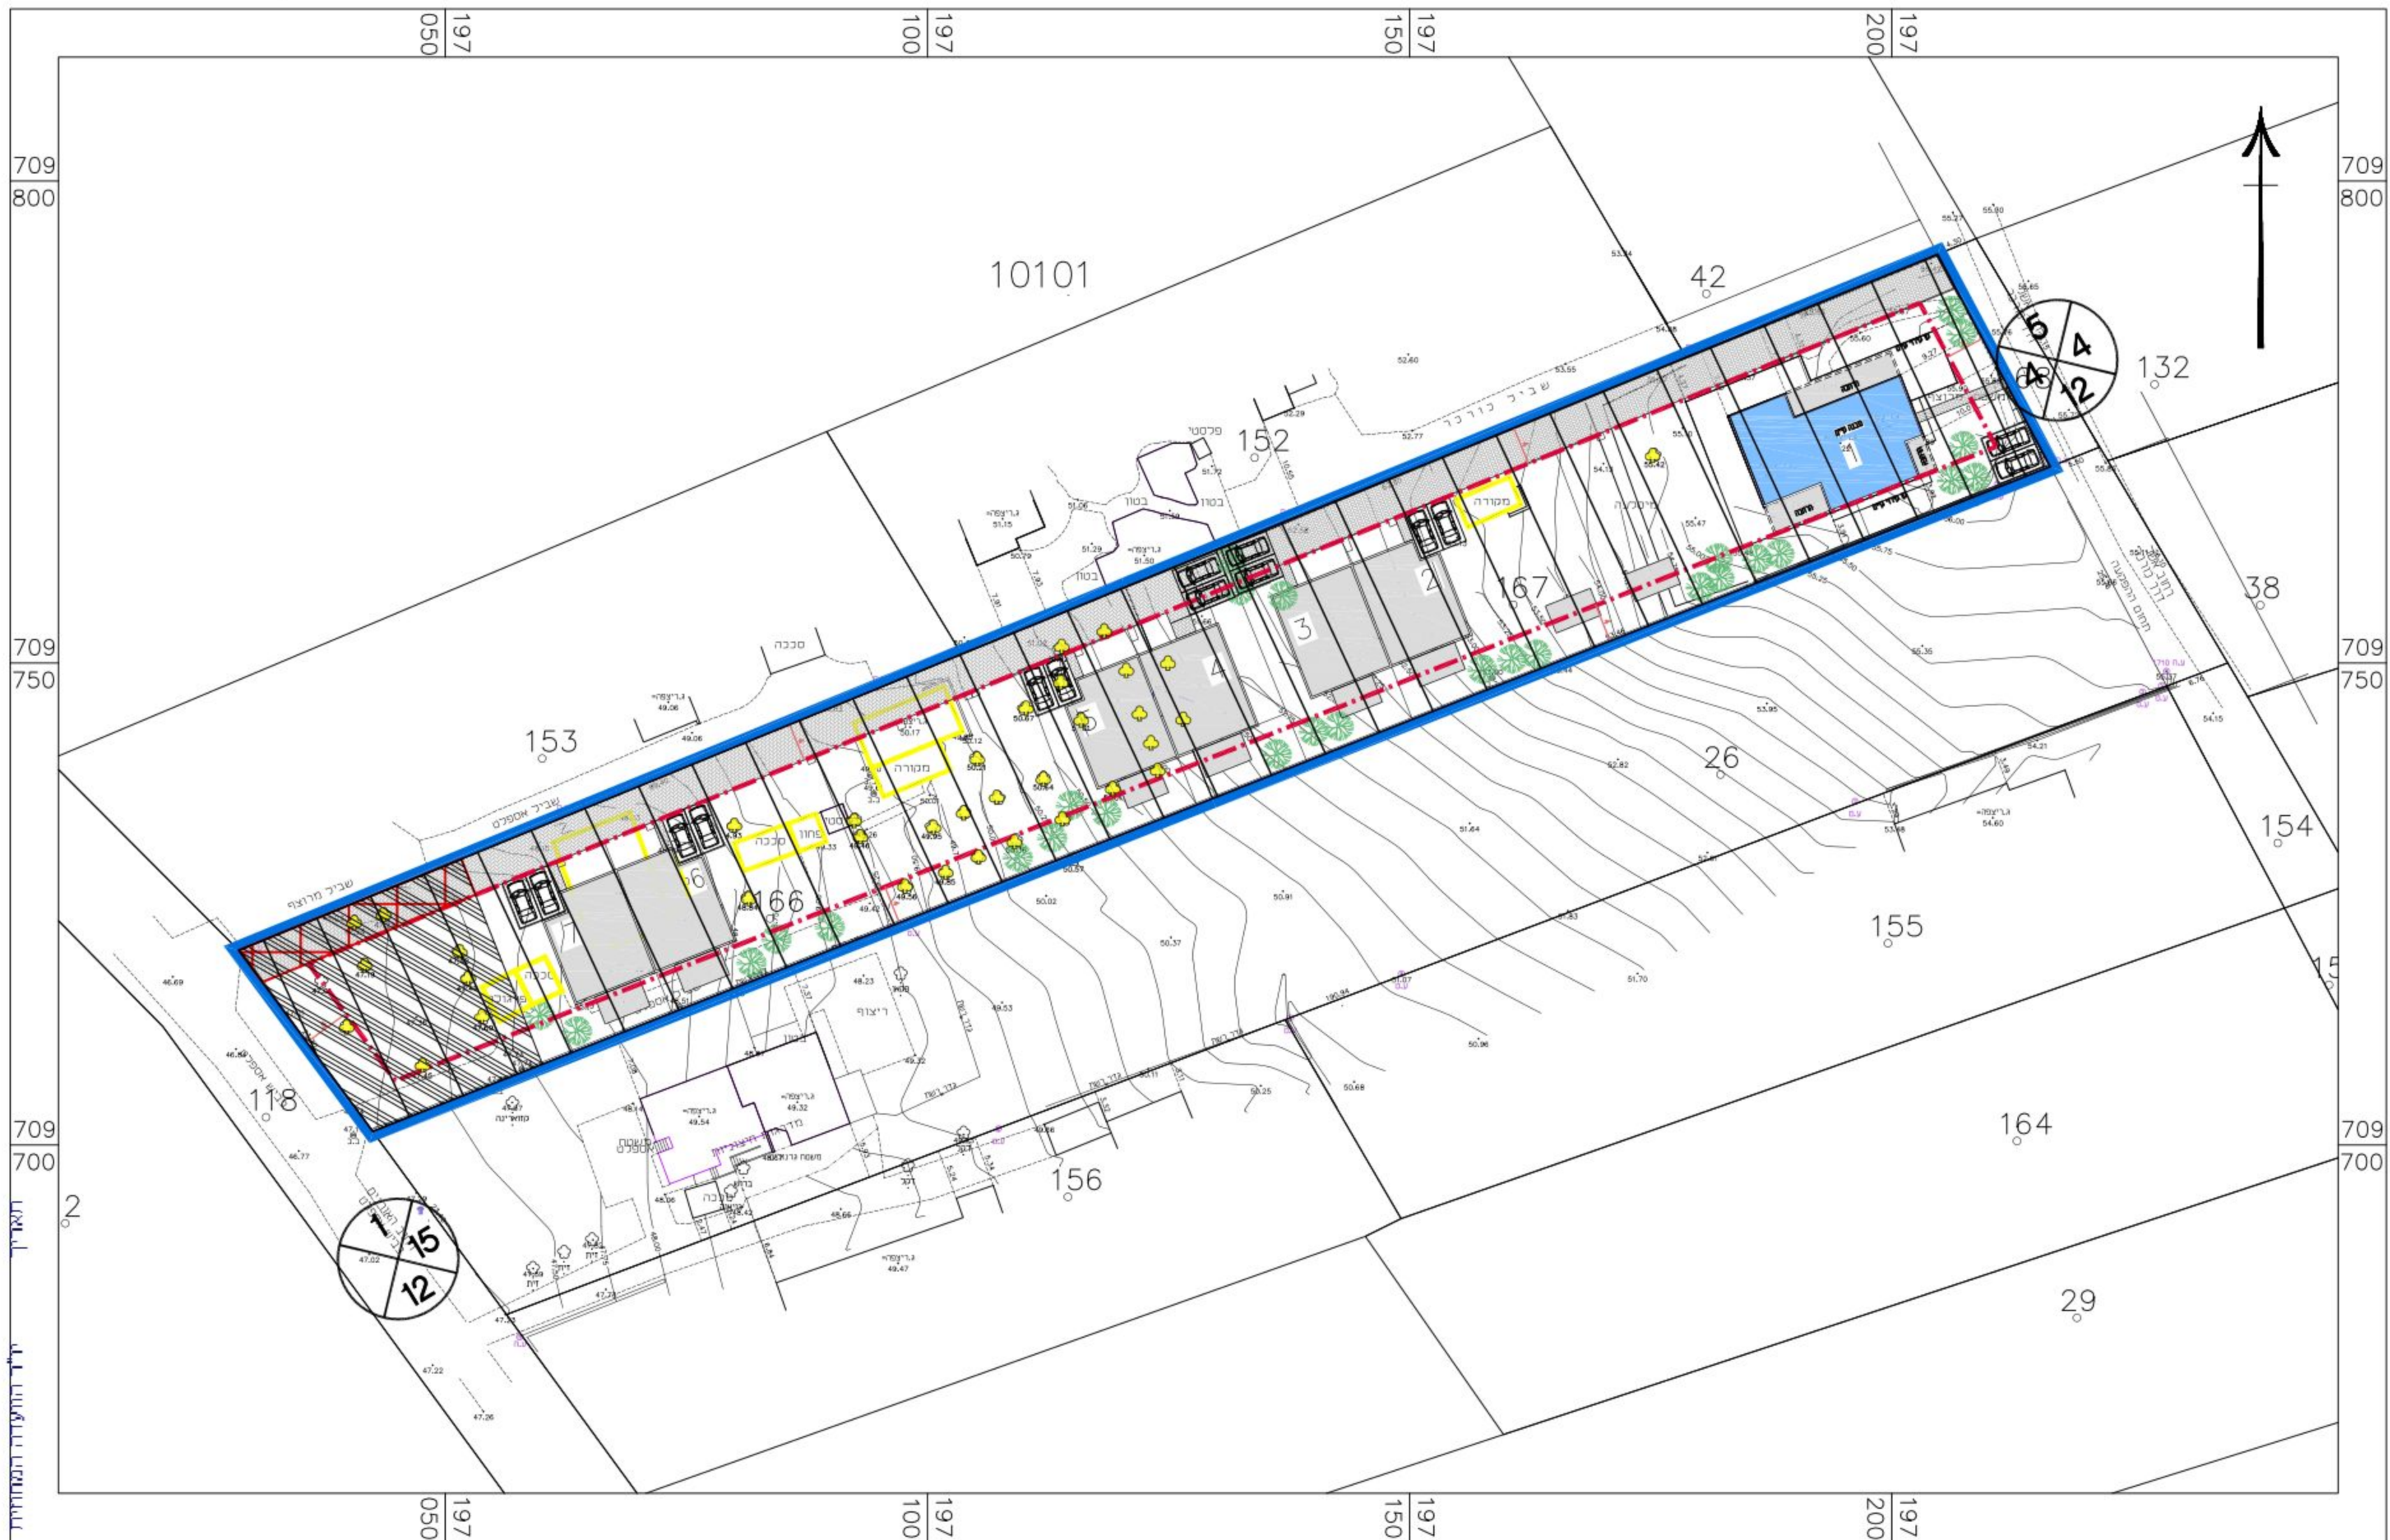

- גבול התכנית
- גבול תא שטח ומספרו
- זיקת הנאה
- איחוד וחלוקה מחדש
- הנחיות מיוחדות
- קו בנין
- להריסה
- עץ לעקירה
- מספר הדרך
- קו בניין
- רוחב הדרך

בינוי

מס' 308-0382010

שינוי יעוד למגורים
ברחי האורנים

נספח לתכנית		גליון 1 מתוך 1	
תחולה		מנחה	
תיאור			
תאריך עריכת הנספח		12/07/2017	
רשימת התרשימים		קנ"מ	
תכנית בינוי		1:500	
שם תרשים		-	
שם תרשים		-	
שם תרשים		-	
שמות וחתימות:			
עורך הנספח	שם:	אסנת אולצור	
	תאריך:	ל"ר	
	חתימה:		

טבלת גושים וחלקות			
מס' גוש	חלקה כל חגוש	מספרי חלקות בשלמותן	מספרי חלקות בחלקיותן
10101	חלק	167, 166	--

לאשר את התוכנית
10/01/2018
משרד האוצר - מחוז תל אביב
22/11/2017
התעודת המסחרית האלקטרונית
מס' 1661-1966

