





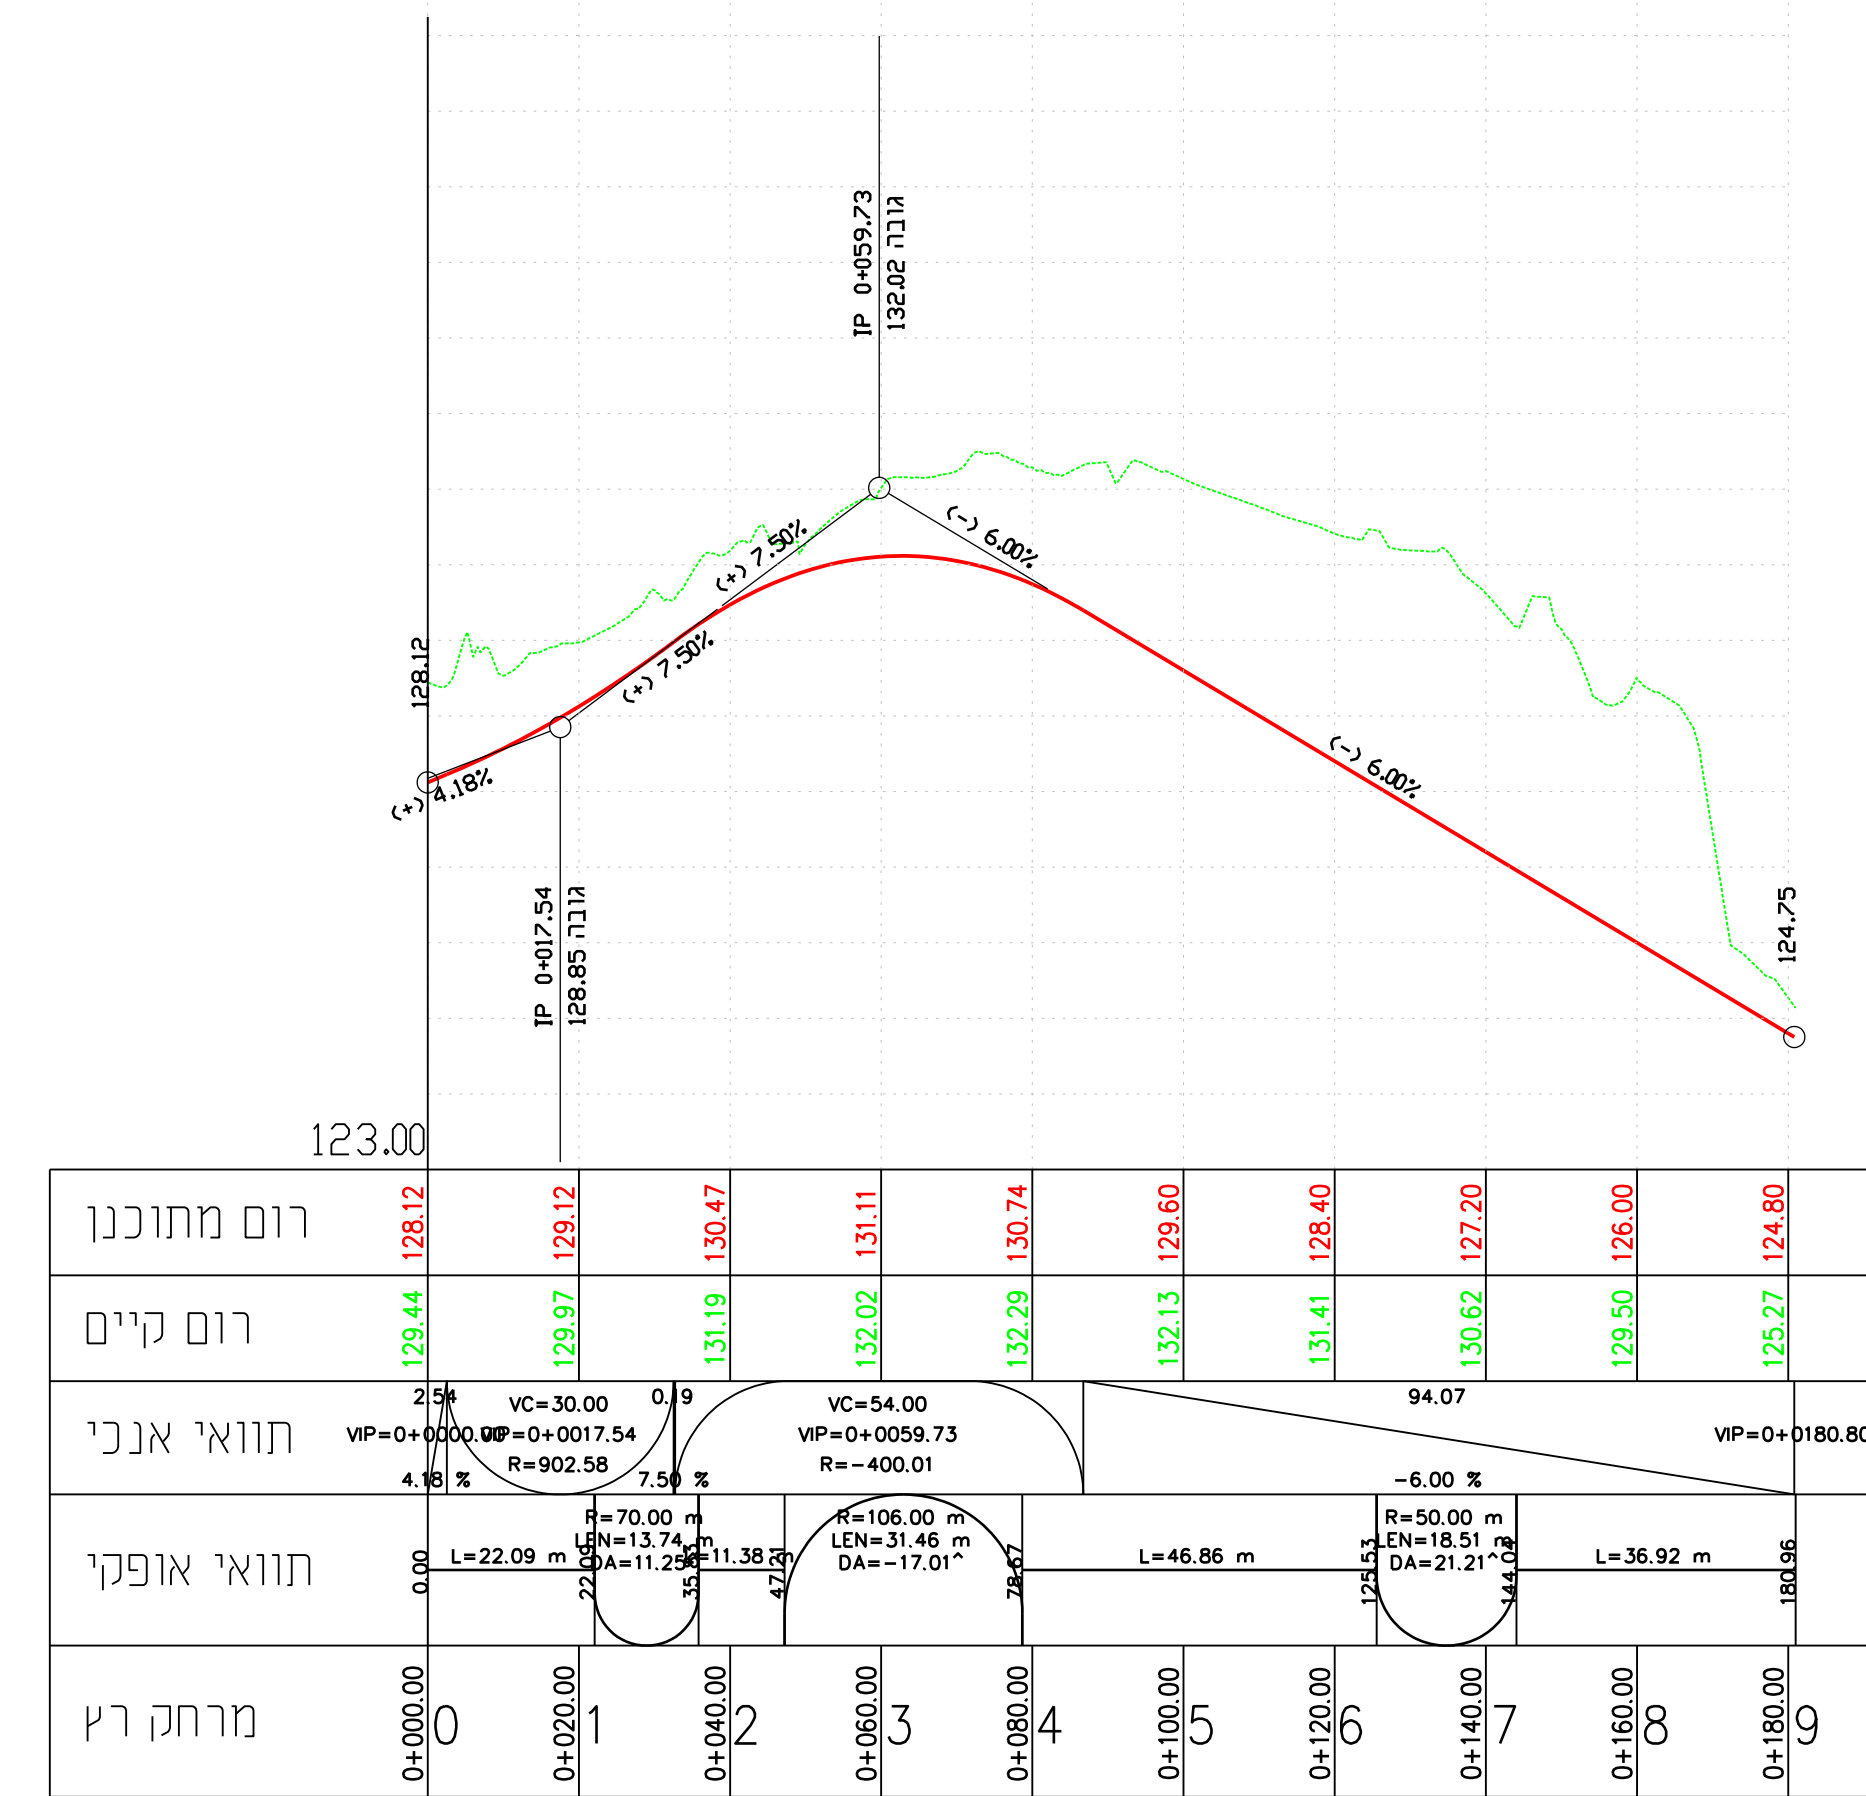


כביש מס' 6

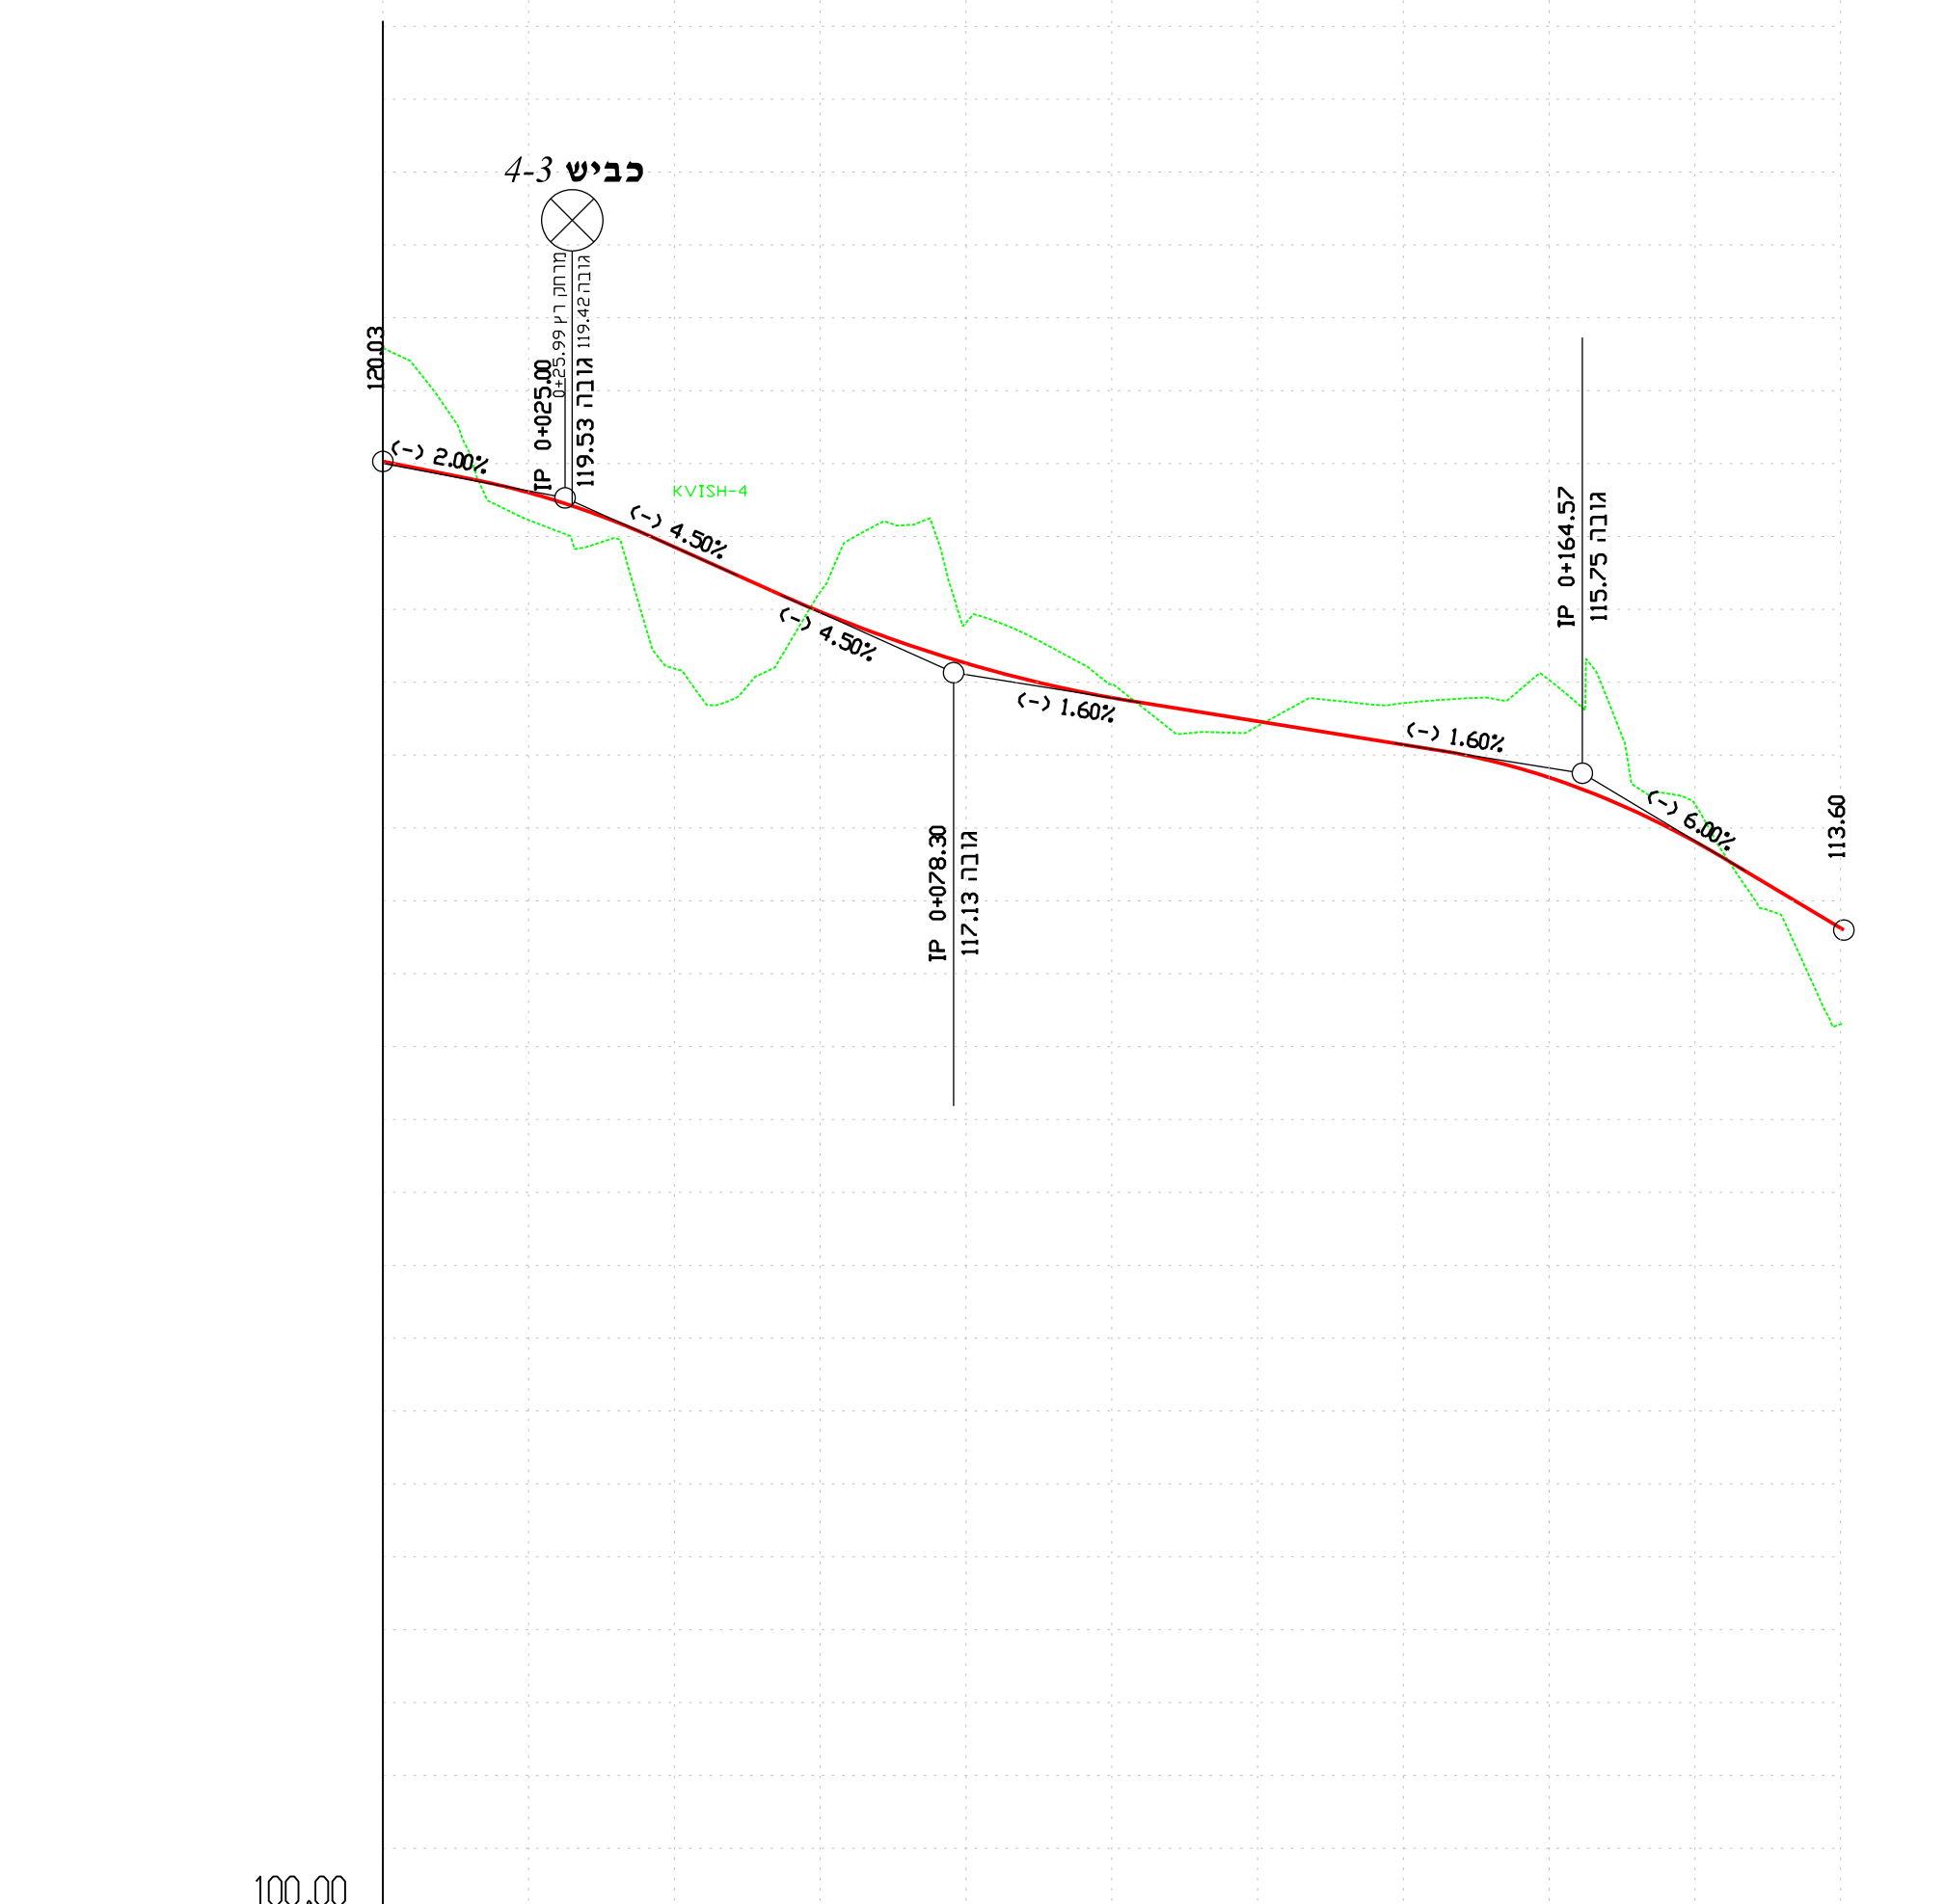


כביש מס' 7

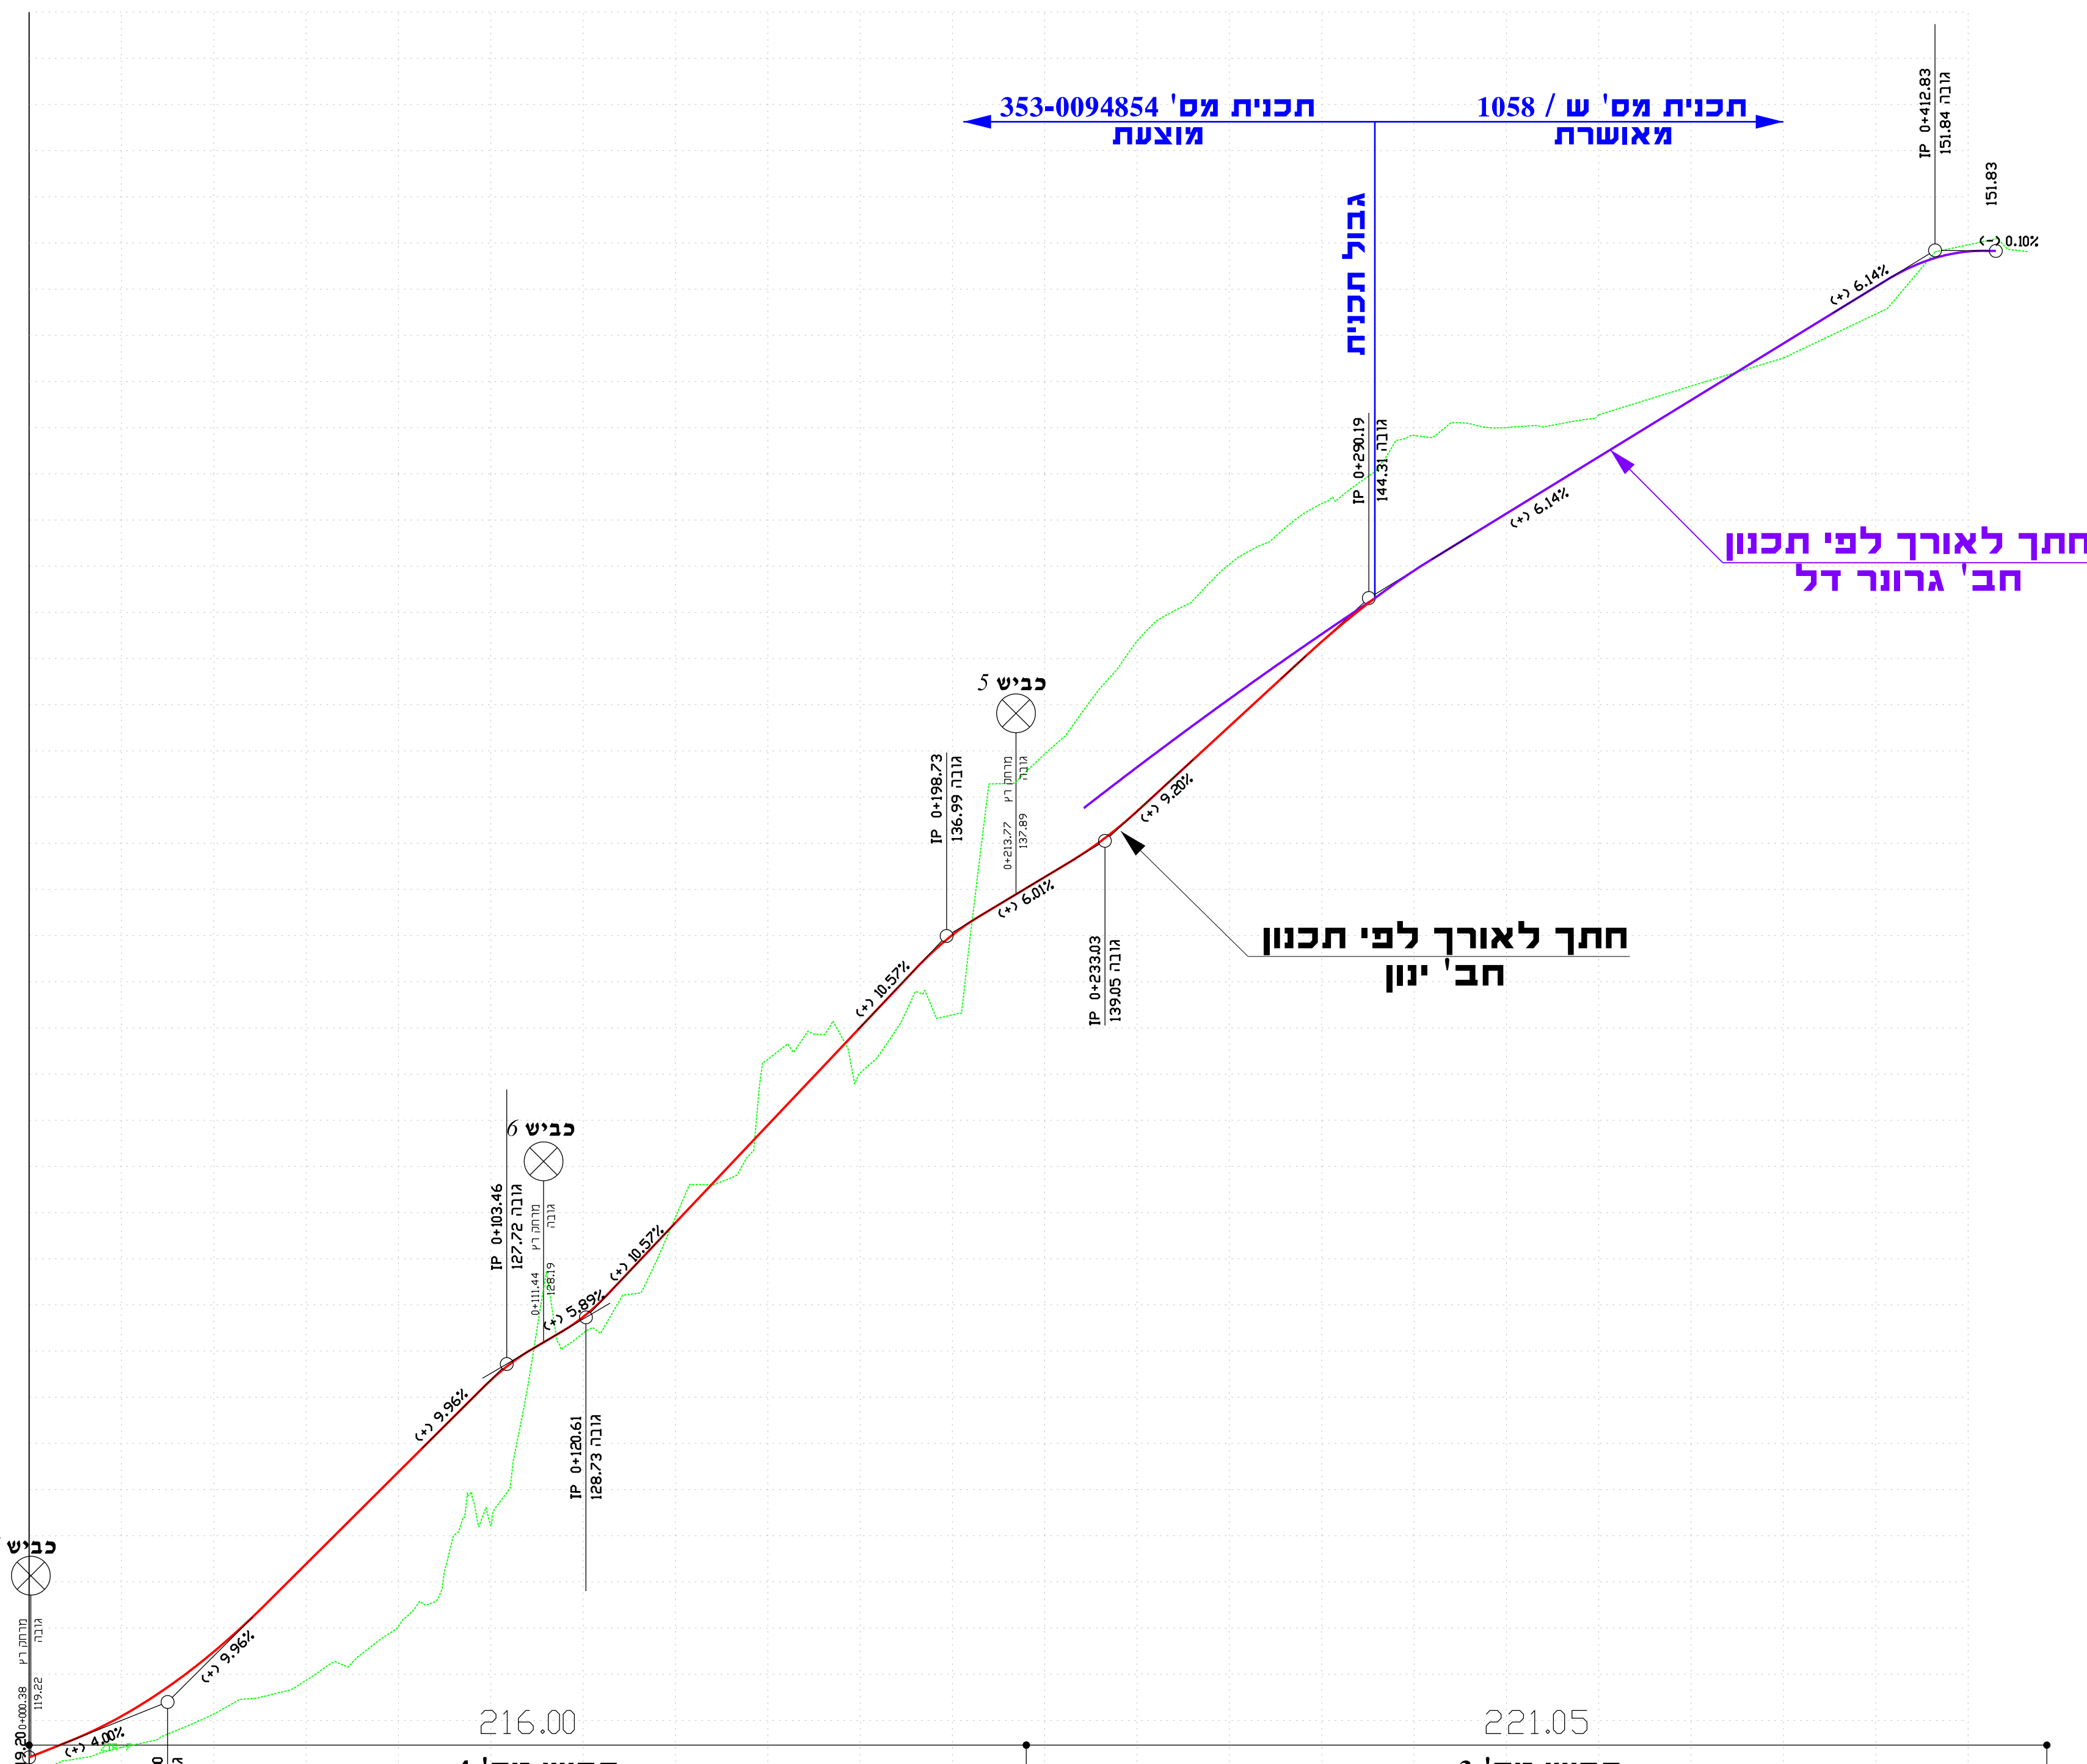


כביש מס' 4

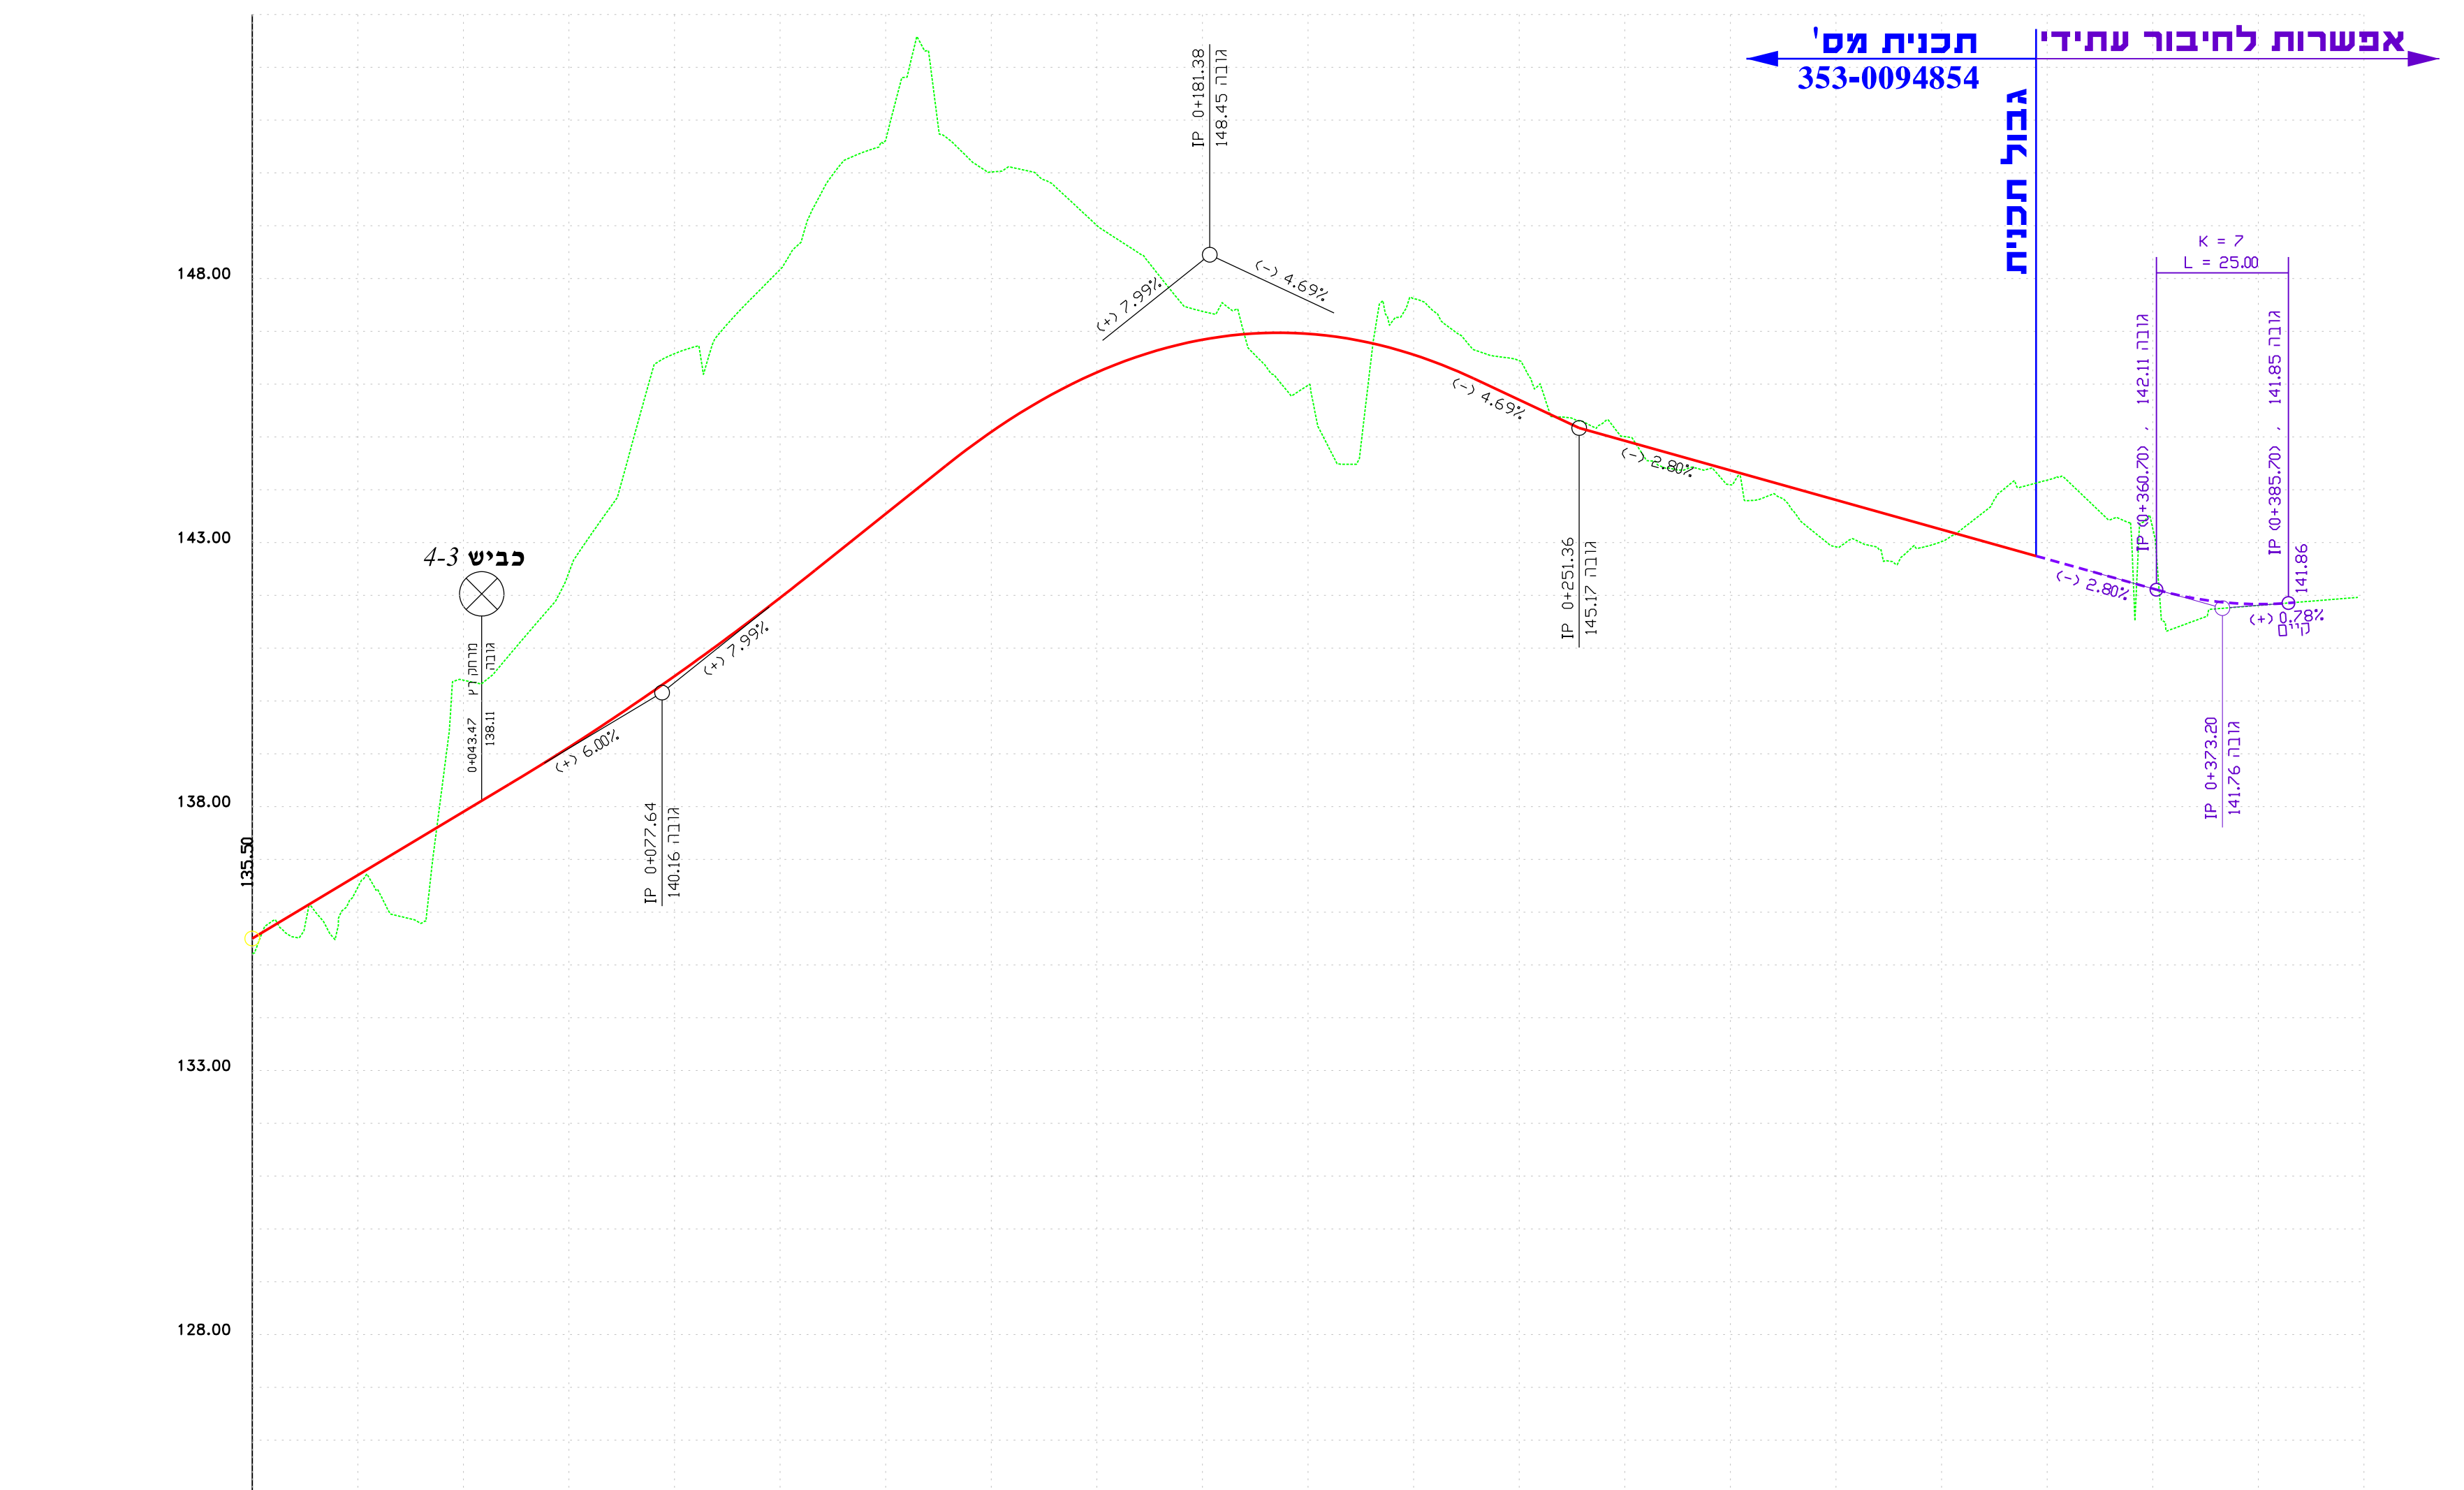

כביש מס' 5

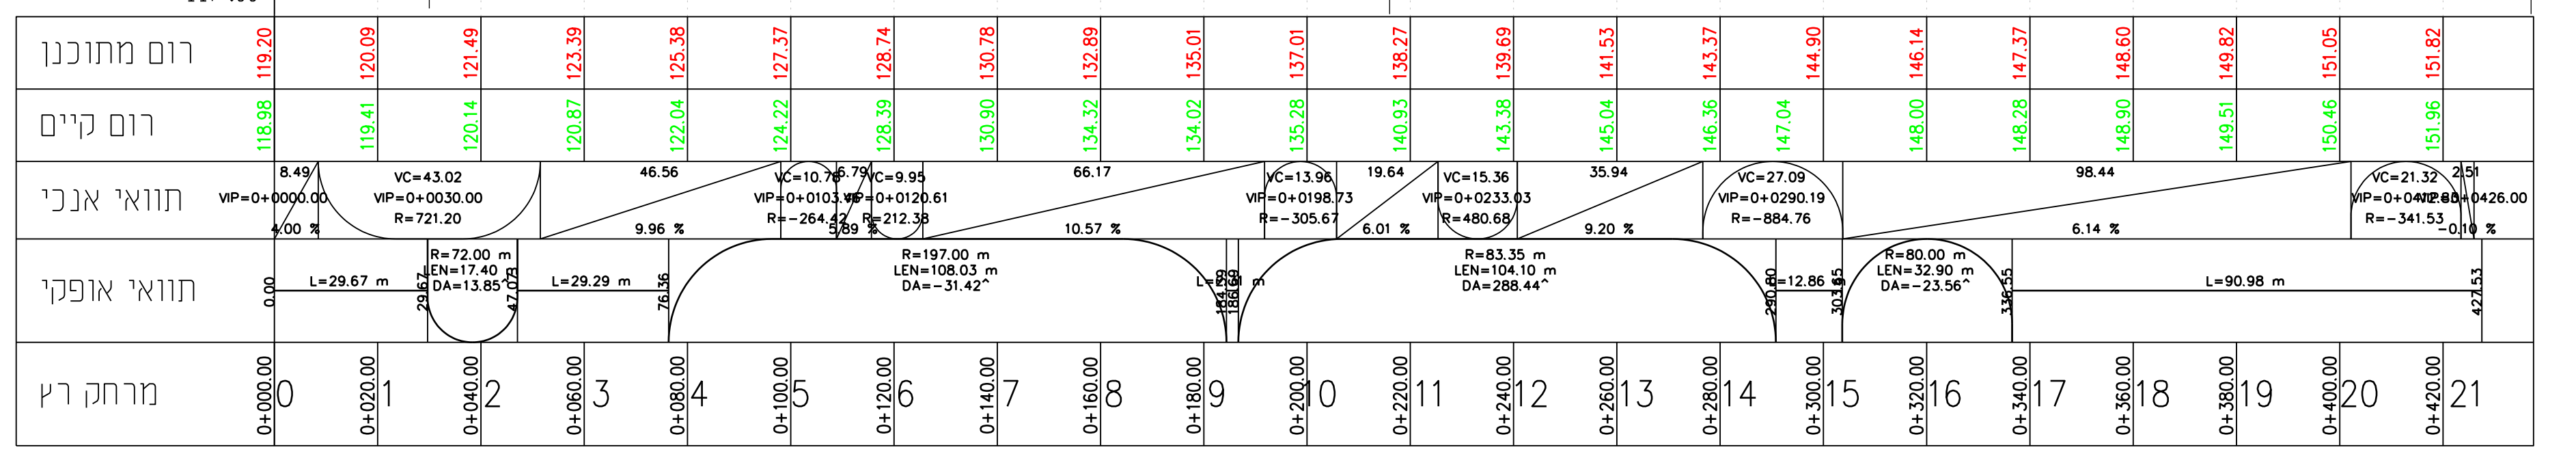

כביש מס' 3-4

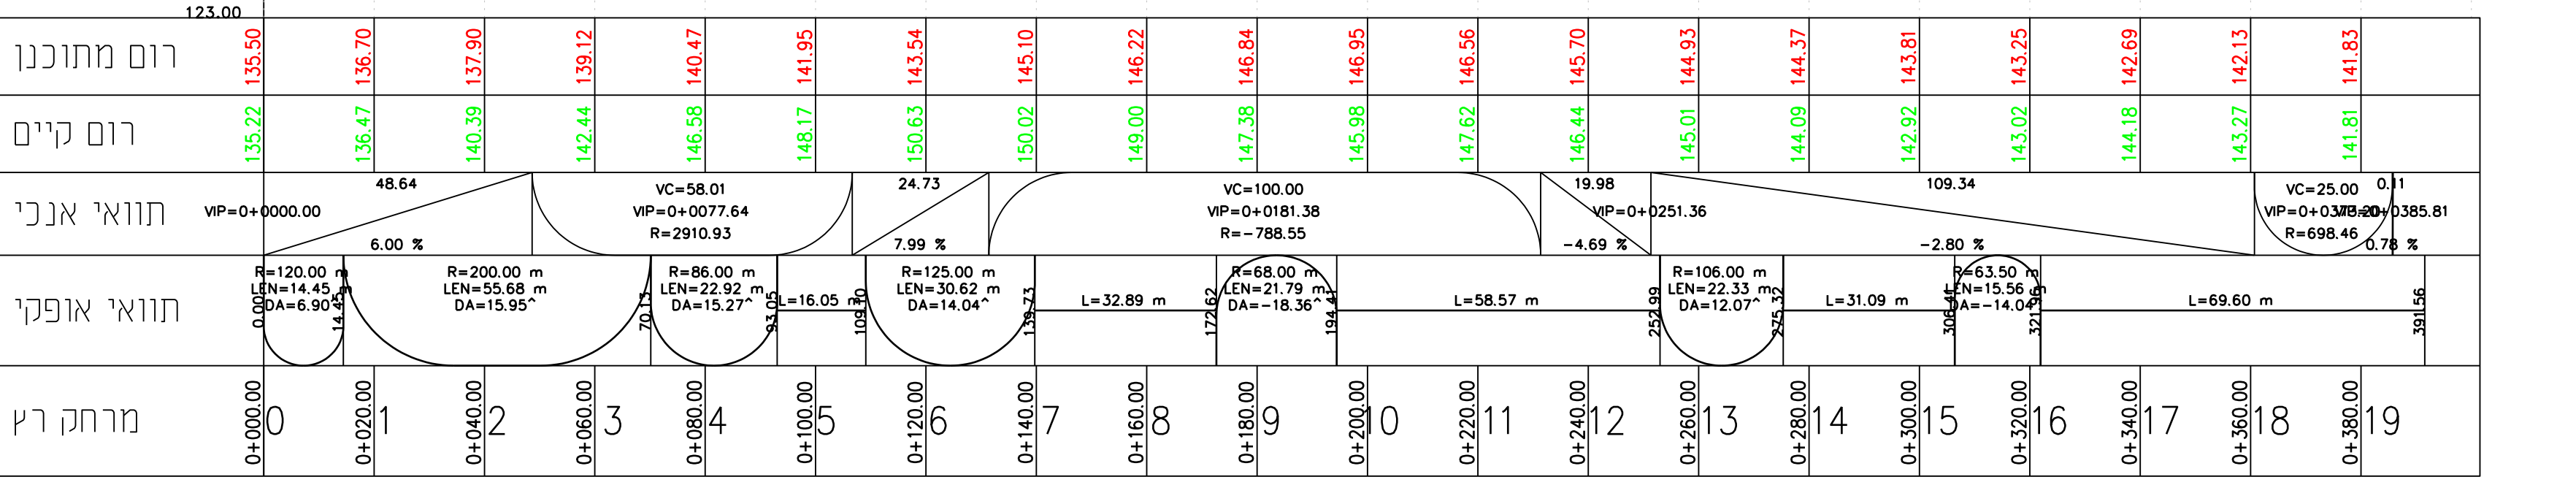

כביש מס' 3


מס' תכנית 353-0094854