


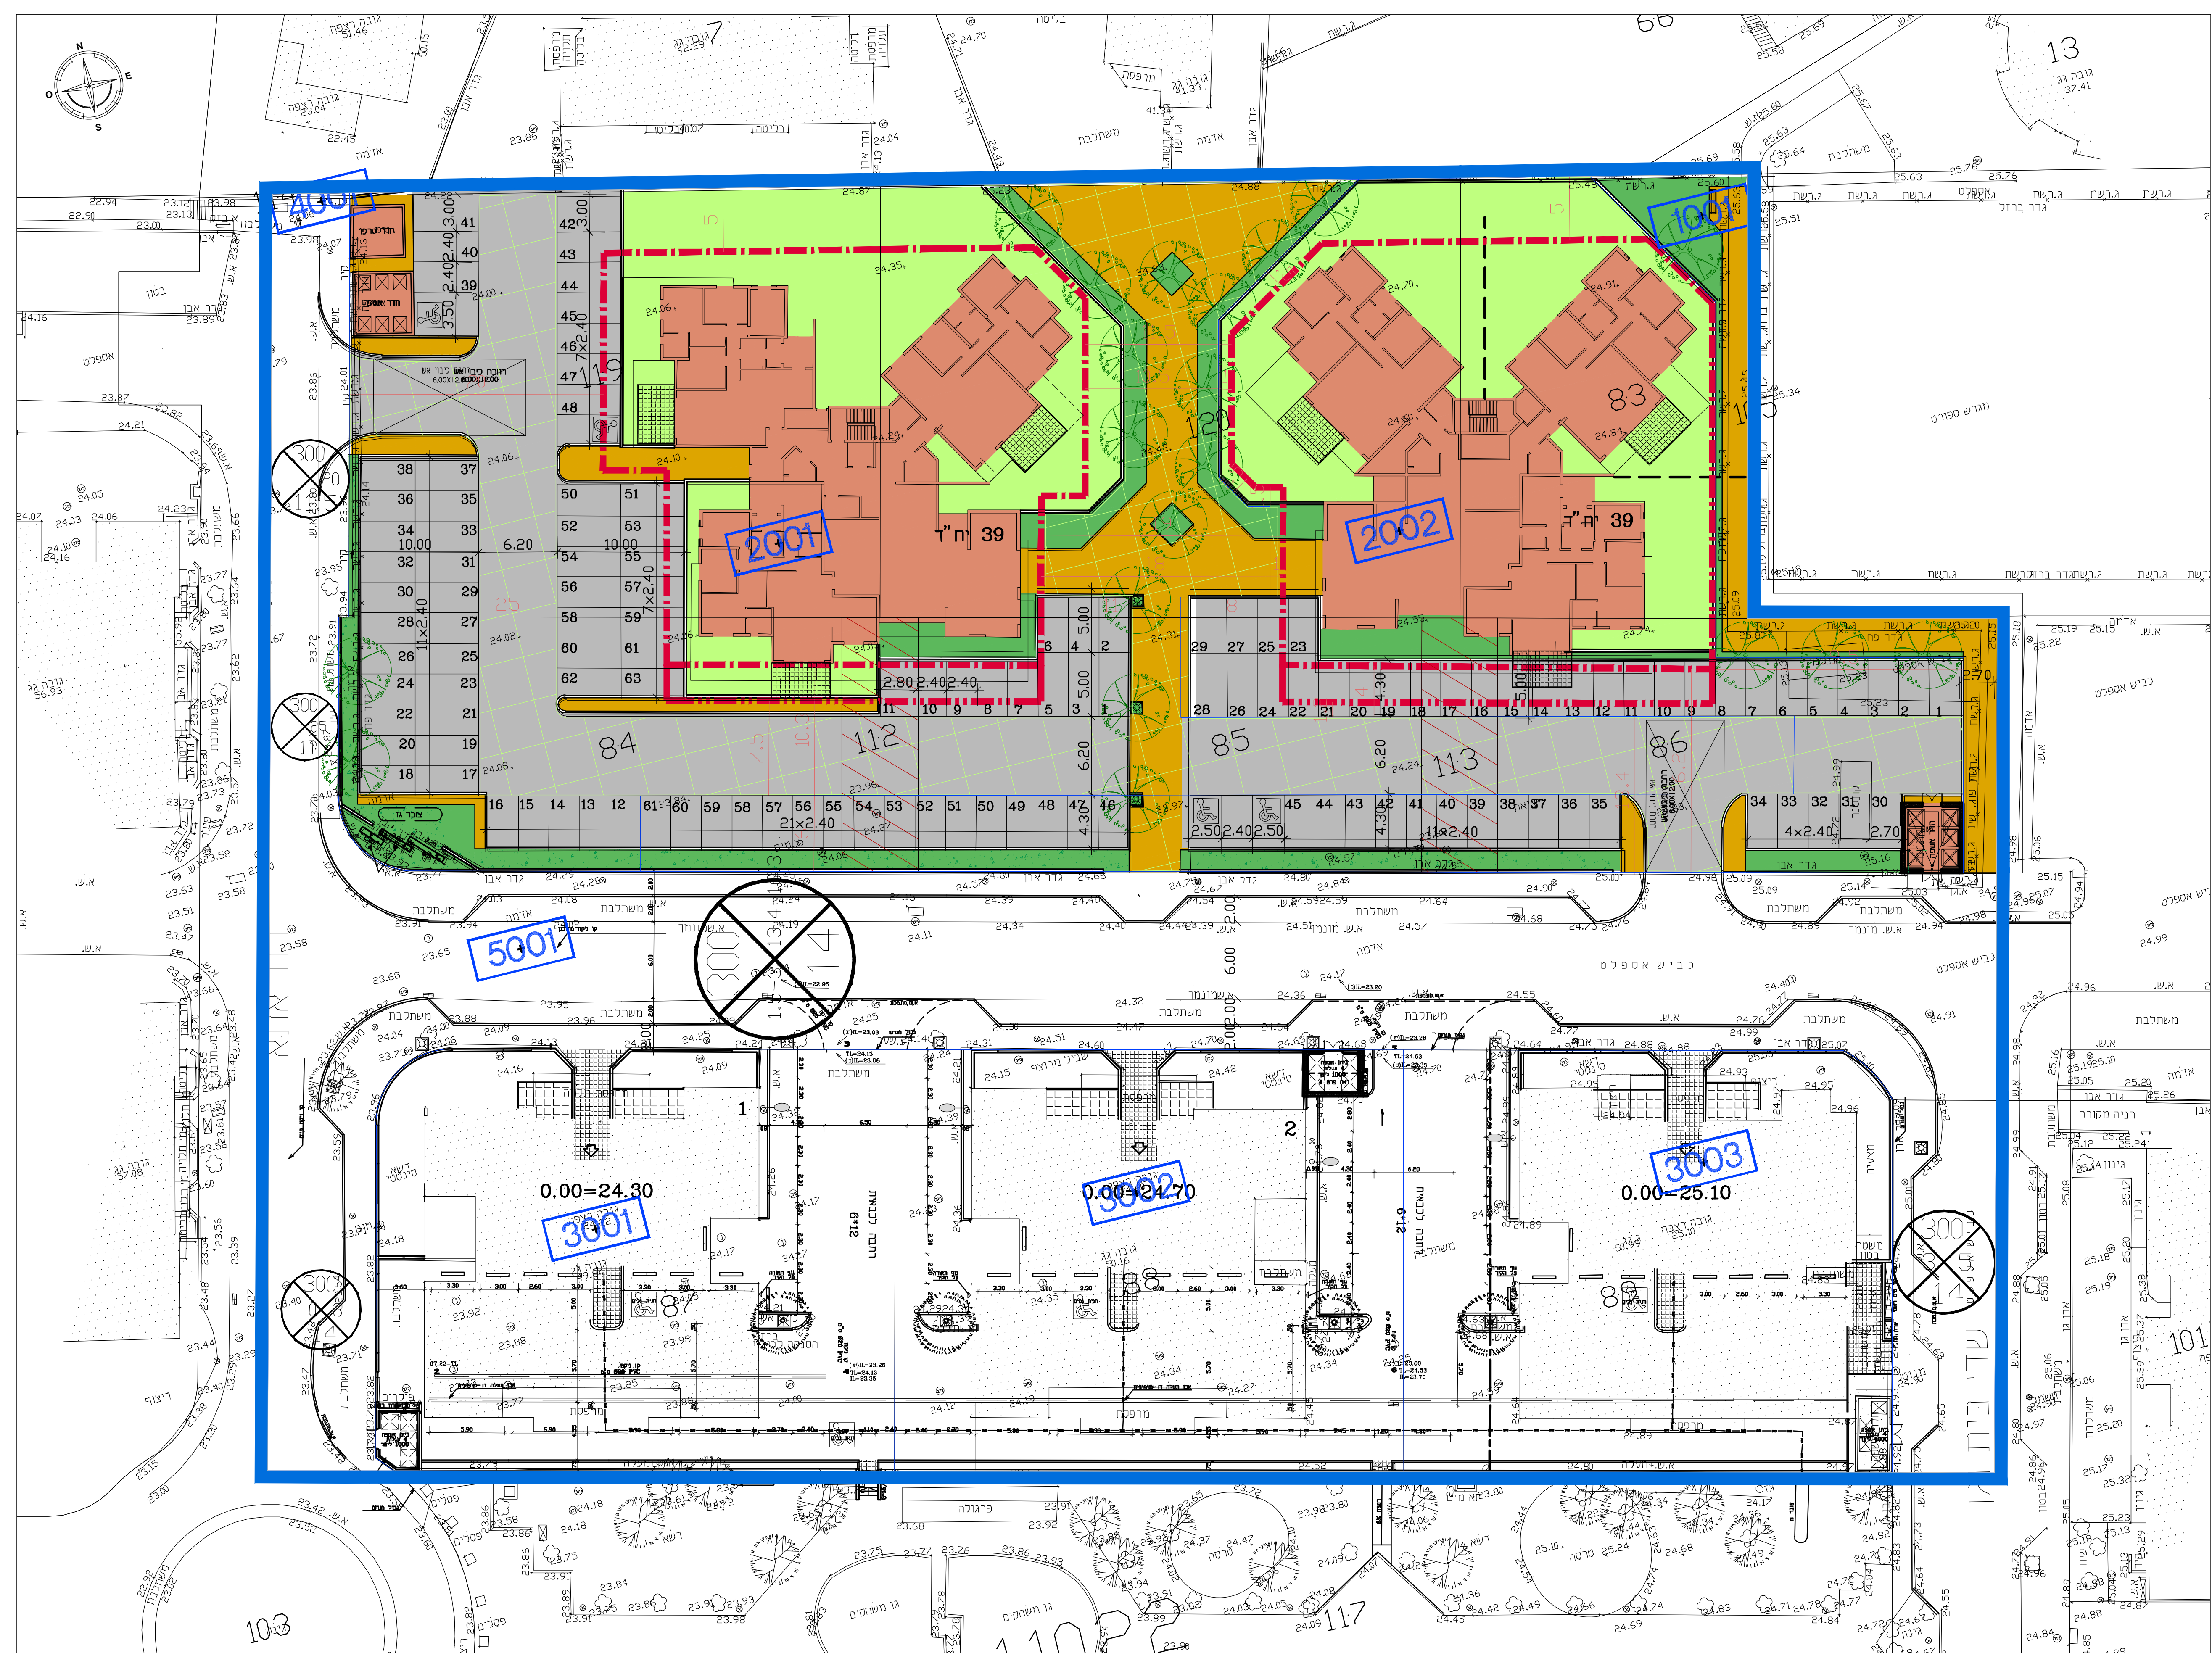

- מסמך:**
- גבול תכנית
 - גבול תא שטח
 - מס' תא שטח **2601**
 - קו בנין
 - קו בנין עילי
 - חצר פרטית
 - גינות משותף
 - שביל מרוצף
 - חניות+מיסעה

טבלת חניות
 כמות רדות=78
 78 יחיד 1.5x
 טבלת חניה מתוכננת במגרש
 חניות רגילות=101
 חניות כפולות=25
 4 חניות לנכים (1+3)
 סה"כ חניות במגרש=126



חוק התכנון וההוראה התשע"ה - 1965	
תכנית מפורטת	
מס' 305-0187286	
שינוי הוראות בניה	
בשכונת בית וגן קרית אתא	
נספח פיתוח וחניה מנחה גליון 1 מתוך 1	
מחזור	חזיפה
מרחב תכנון מקומי	קרית אתא
רשות מקומית	קרית אתא
ישוב	קרית אתא
תאריך	49.2017
שם הנספח	קני"מ
נספח פיתוח וחניה	1 : 250
תרשים סביבה	-
תרשים נוסף	-
תרשים נוסף	-
תמונה נוספת	-

אישורים	
הפקדה	מתן תוקף

שמות והתימות:	
עורך ראשי	שם: פניה רוזנברג תאריך: חתימה
אדריכל נוף	שם: אמיר בלוס מילר בלוס תכנון סביבתי בע"מ תאריך: חתימה
יועץ תנועה רחניה	שם: אלי אסיף חתימה: חתימה תאריך: חתימה