
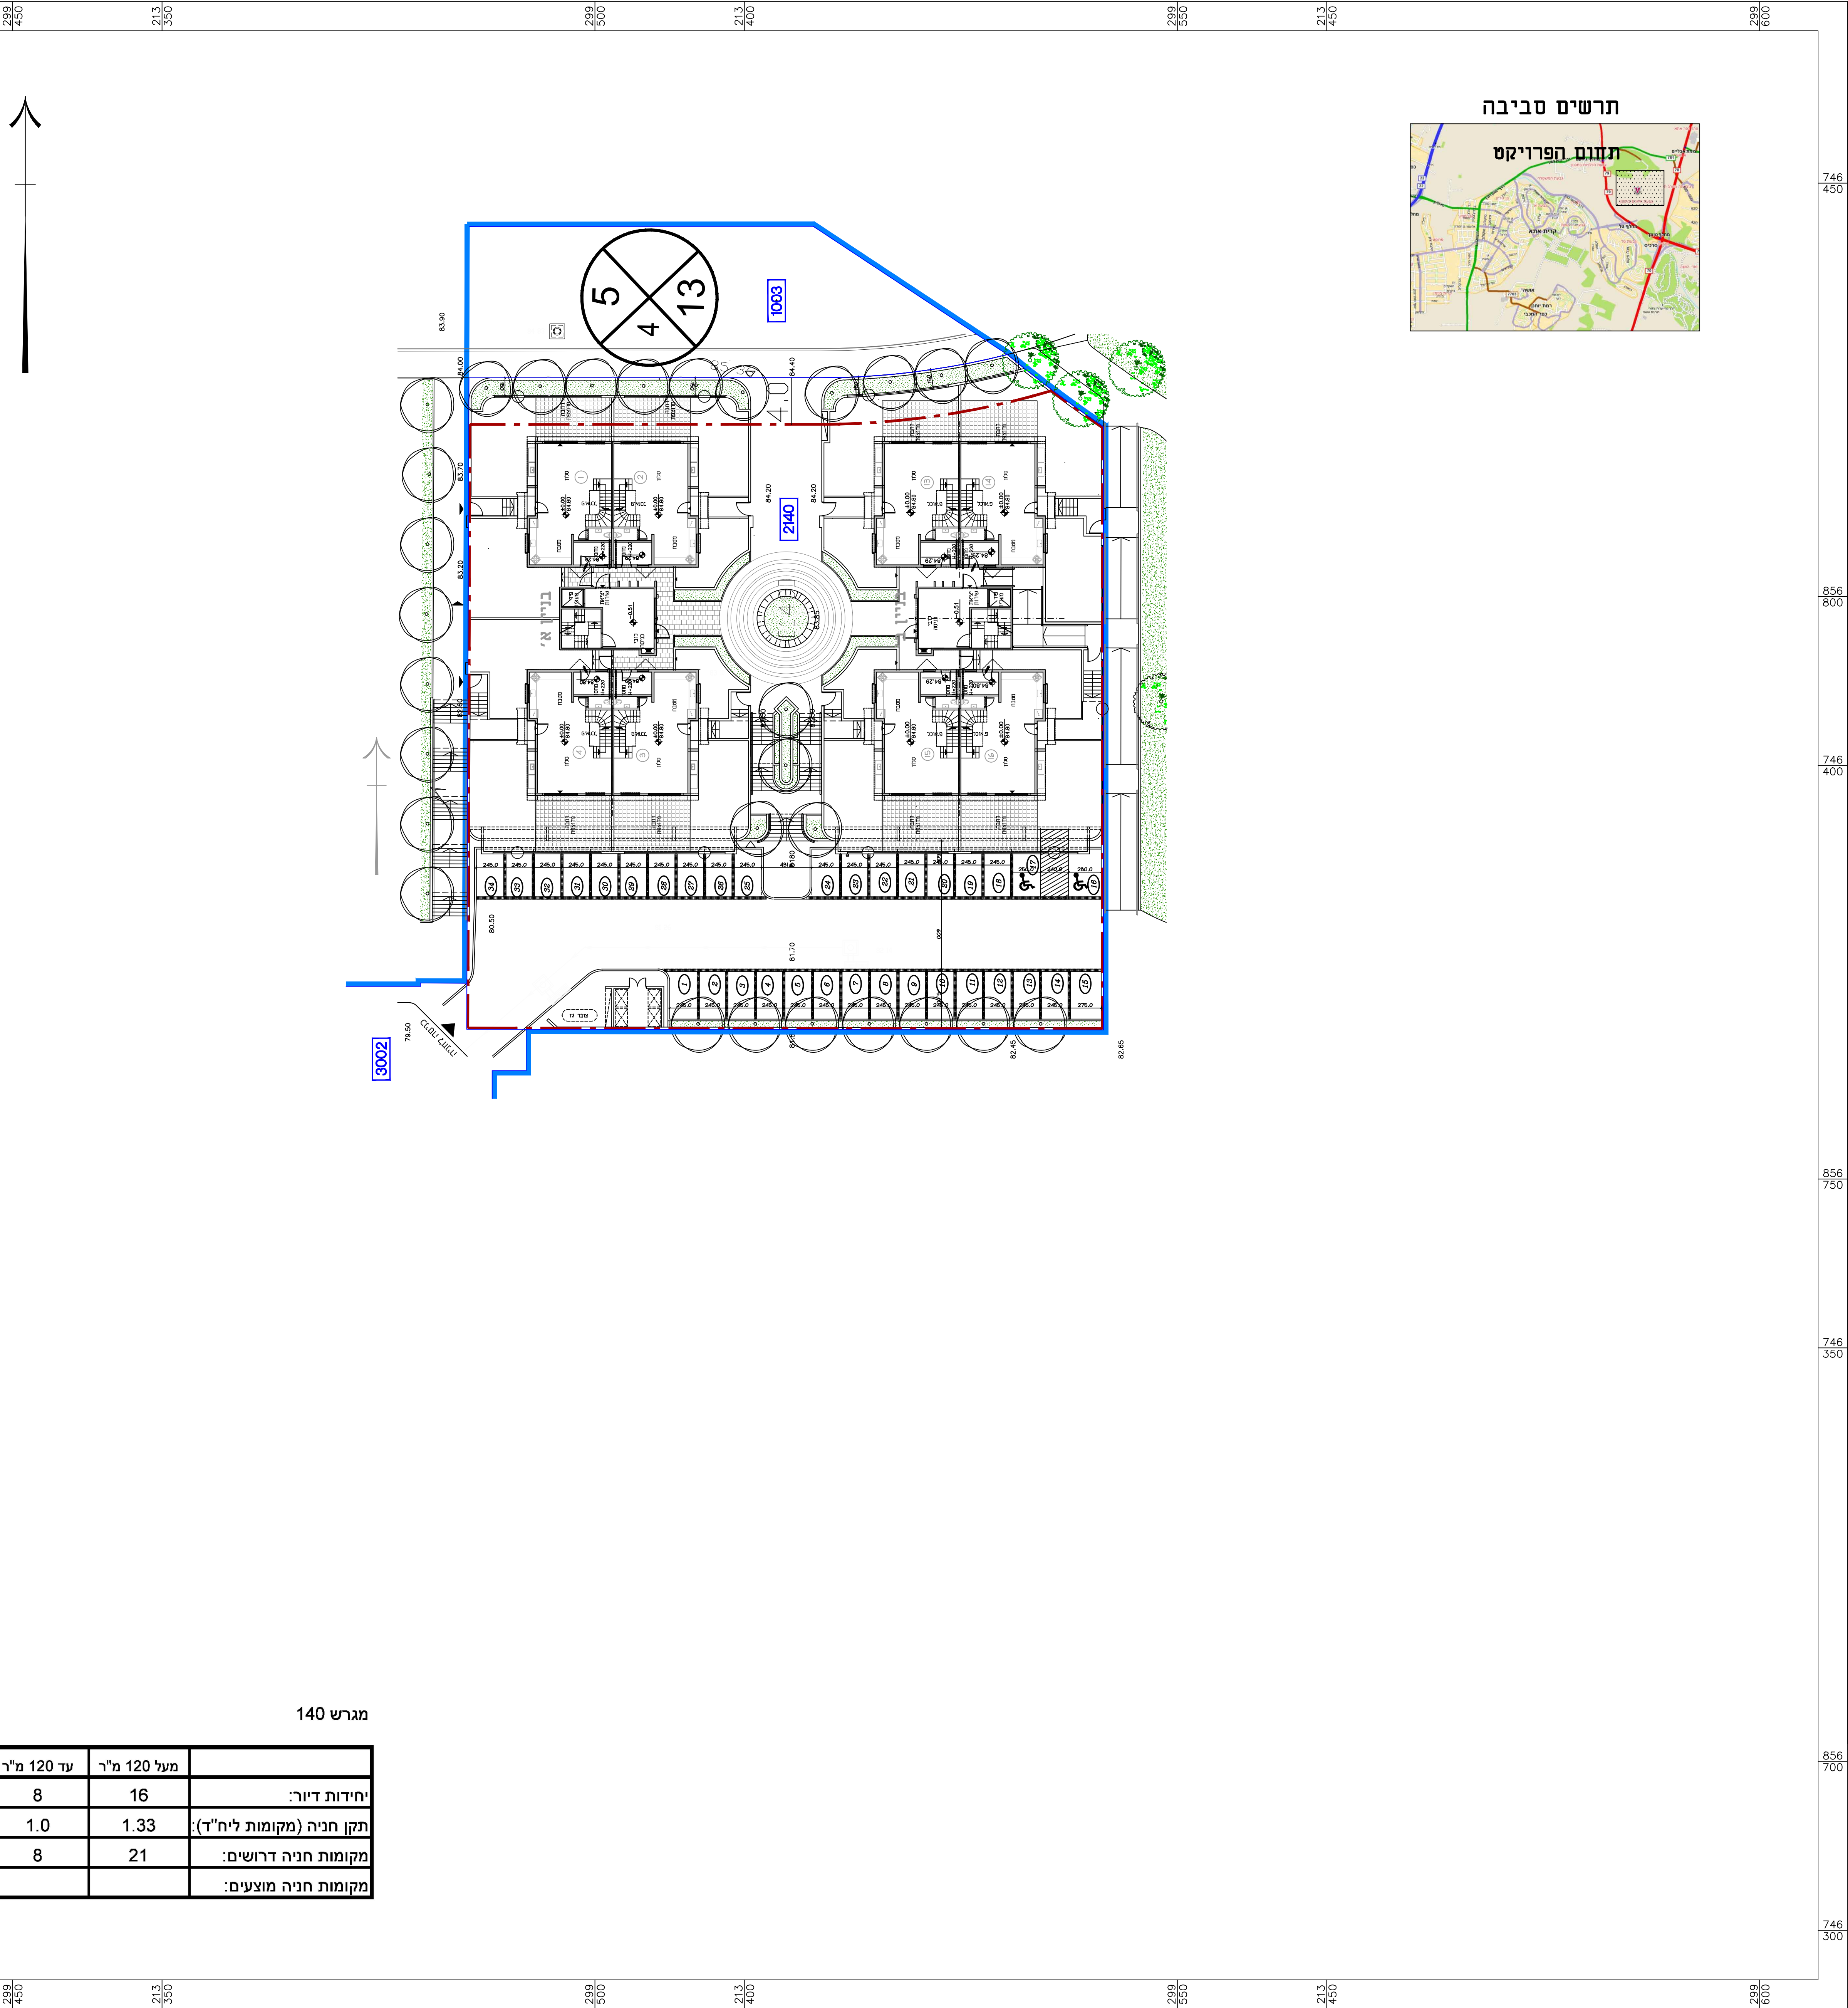
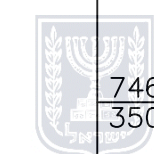


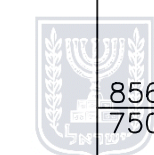

תרשים סביבה

תחום הפרויקט

חוק התכנון והבנייה, התשכ"ה - 1965

תכנית מתאר מקומית

מס' 305-0536698

שינוי בזכויות והוראות
במגרש 140 בגבעת אלונים

נספח חניה מנחה מגרש 2140		גליון 1 מתוך 1
מחוז	חיפה	
מרחב תכנון מקומי	קרית אתא	
רשות מקומית	קרית אתא	
ישוב	קרית אתא	
תאריך	10/07/2017	
שם הנספח	קו"מ	
נספח חניה	1 : 250	
תרשים סביבה	-	
תרשים נוסף	-	
תרשים נוסף	-	
תמונה נוספת	-	

אישורים

הפקדה	מתן תוקף

שמות וחתימות:

עורך ראשי	שם:	פנינה רוזנברג	חתימה:
	תאריך:		
יועץ תנועה	שם:	אלי אסיף	חתימה:
	תאריך:		