



תרשים סביבה

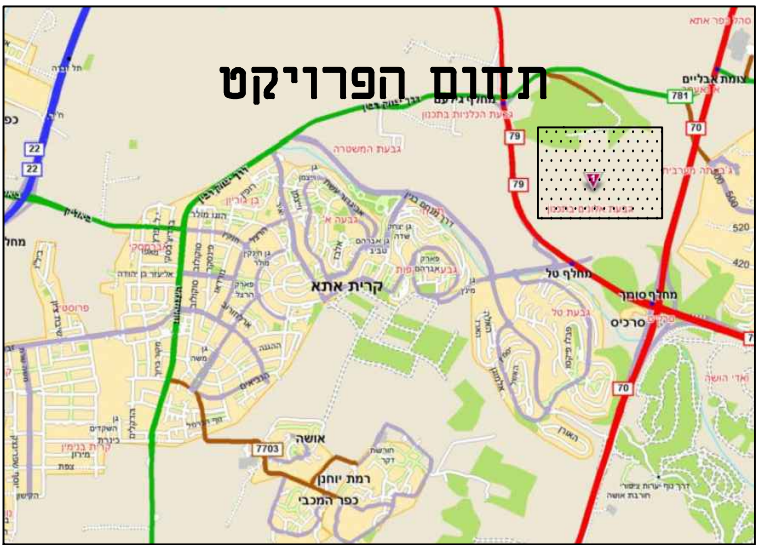

מגרש 139	מפל 120 מ"ר	עד 120 מ"ר	סה"כ
יחידות דיור:	16	8	24
תקן חניה (מקומות ליח"ד):	1.33	1.0	
מקומות חניה דרושים:	21	8	29
מקומות חניה מצעים:			35

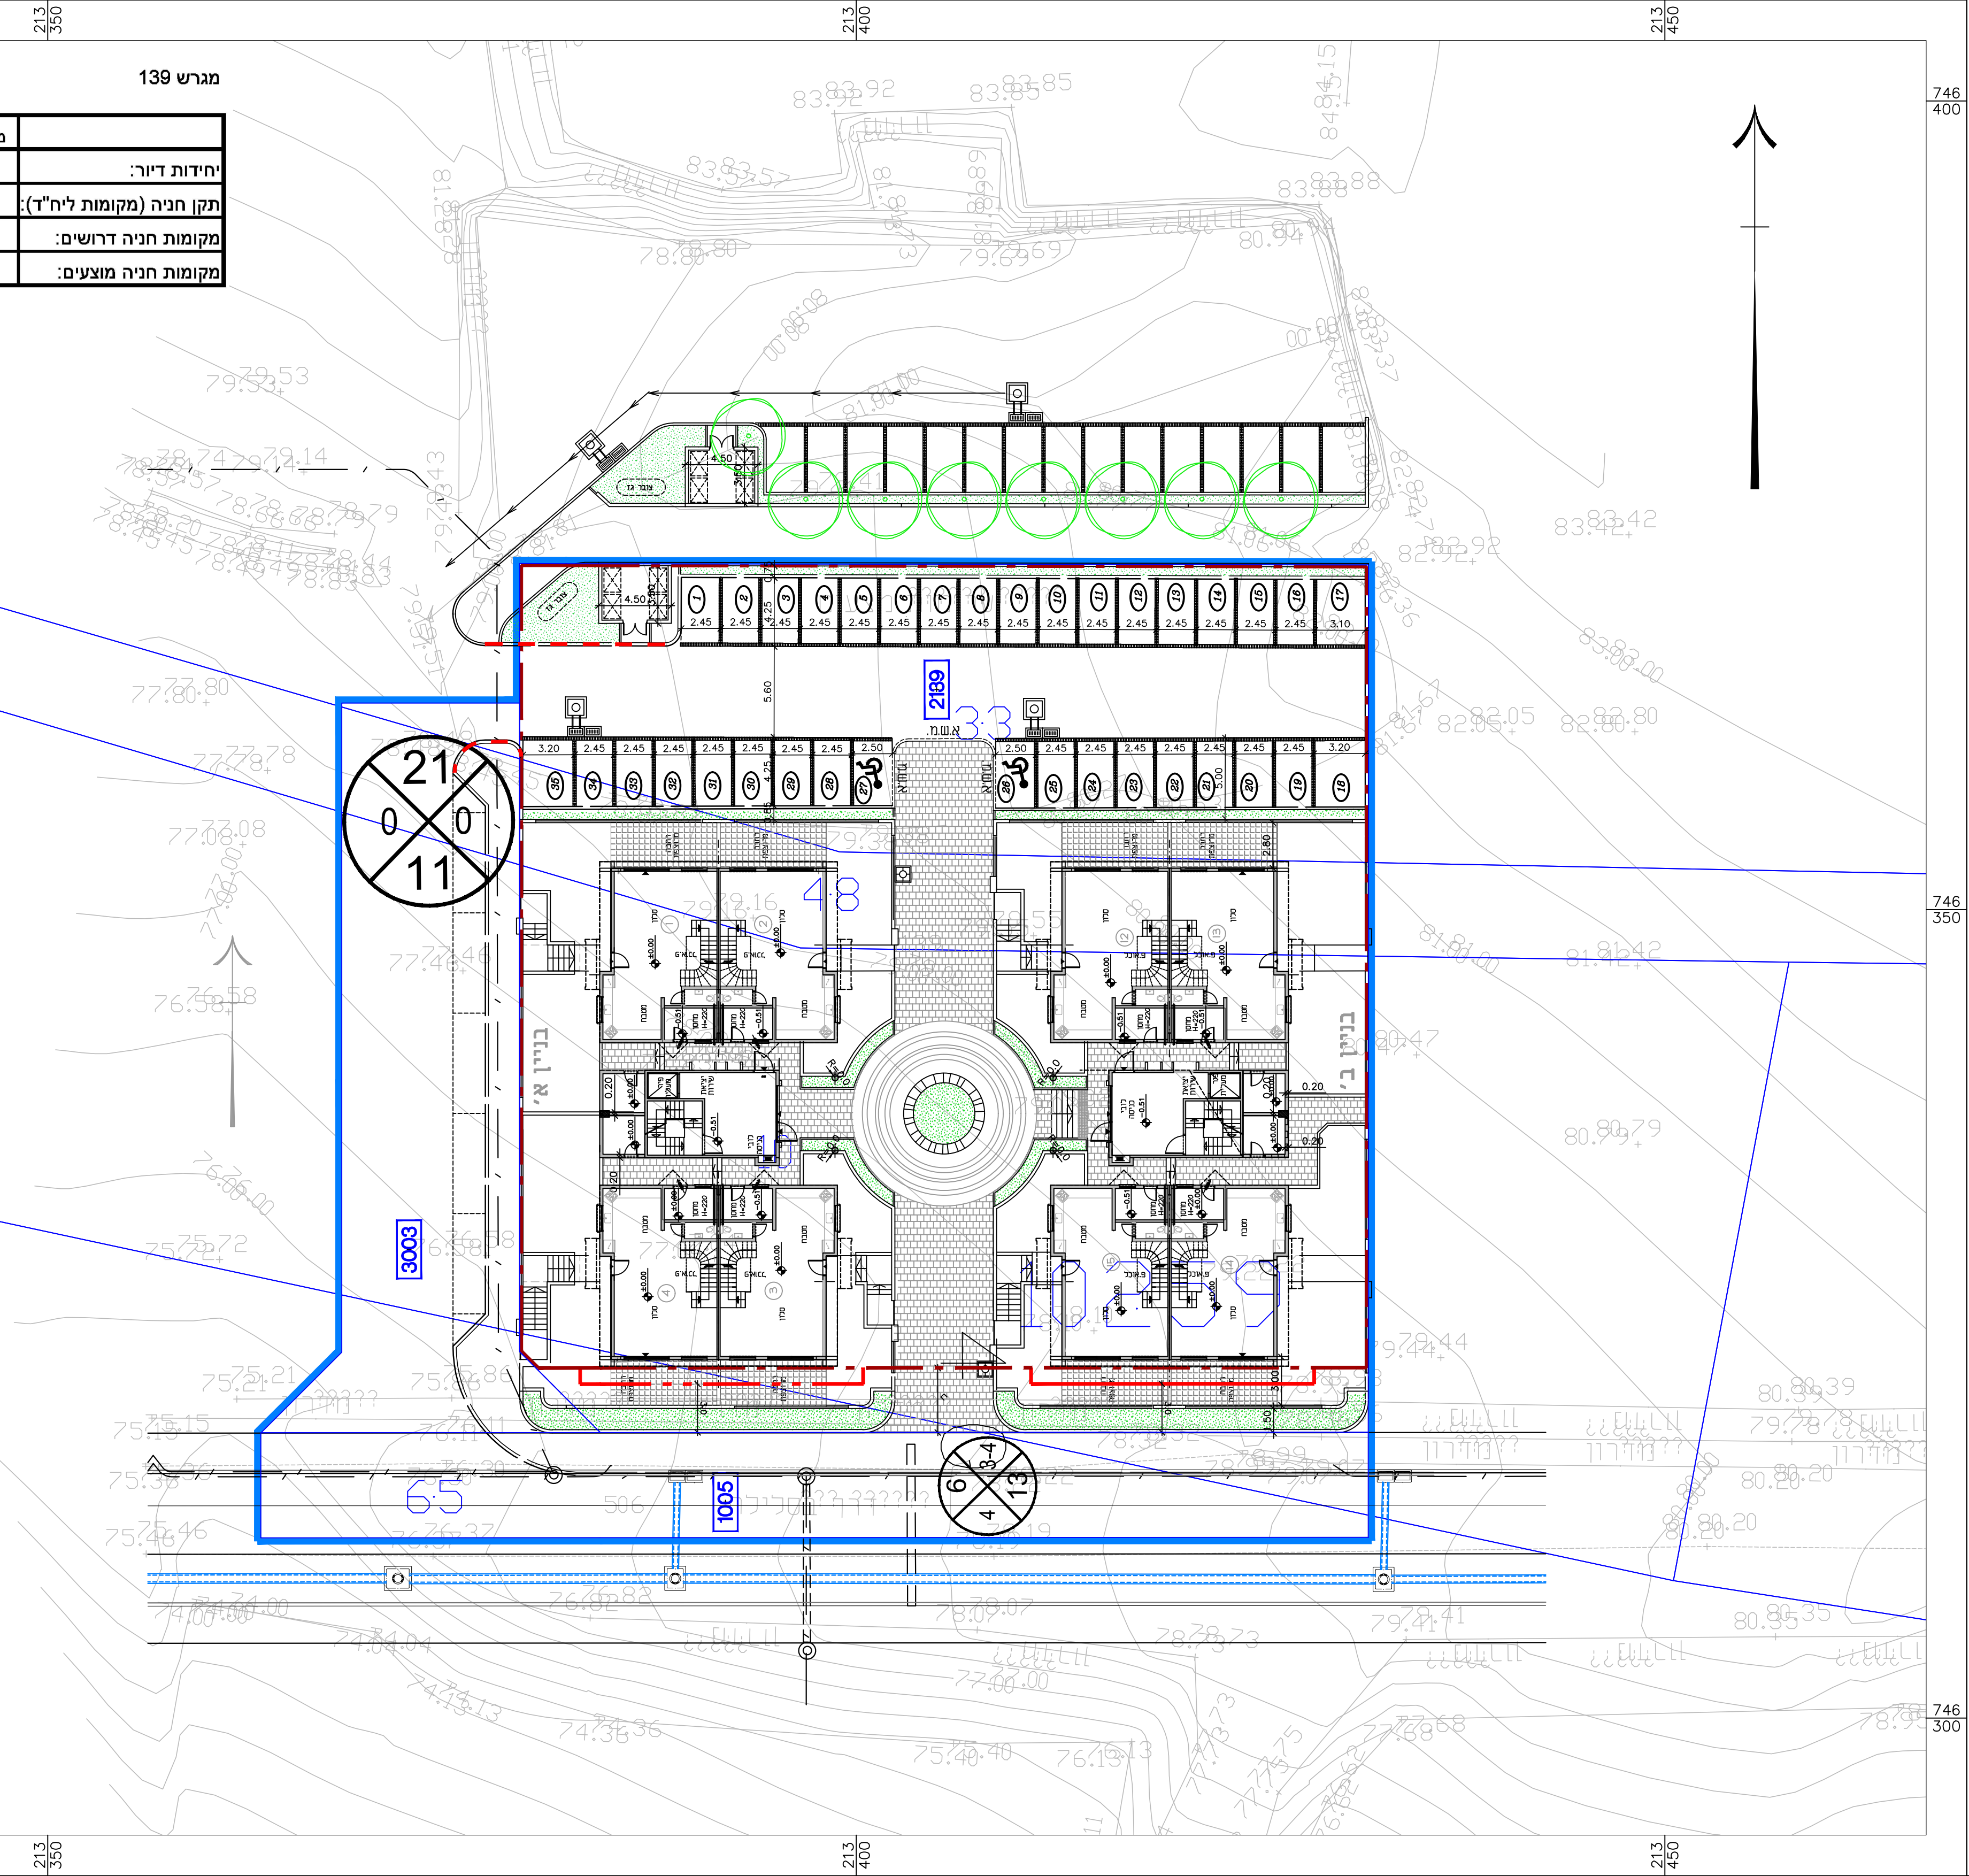

חוק התכנון והבנייה, התשכ"ה - 1965 תכנית מתאר מקומית	
מס' 305-0538579	
שינוי בזכויות והוראות במגרש 139 בגבעת אלונים	
נספח חניה מנחה מגרש 2139	גליון 1 מתוך 1
מחזור	חזיפה
מרחב תכנון מקומי	קרית אתא
רשות מקומית	קרית אתא
ישוב	קרית אתא
תאריך	10/07/2017
שם הנספח	קנ"מ
נספח חניה	1 : 250
תרשים סביבה	-
תרשים נוסף	-
תרשים נוסף	-
תמונה נוספת	-

אישורים	
הפקדה	מתן תוקף

שמות וחתימות:	
עורך ראשי	שם: פניה רוזנברג
	תאריך:
יועץ תנועה	שם: אלי אסף
	תאריך: מתוך מתנדבים