



תכנית קומת קרקע חניה 1 : 100

טבלת מאזן חניה

יעוד	שטח עיקרי / יחיד	נדרשות חניה	מוצעות חניה
מגורים	9 יחידות	9	15
סה"כ:		9	15

תרשים מצבי וטופוגרפי

קנה-מידה 1:250

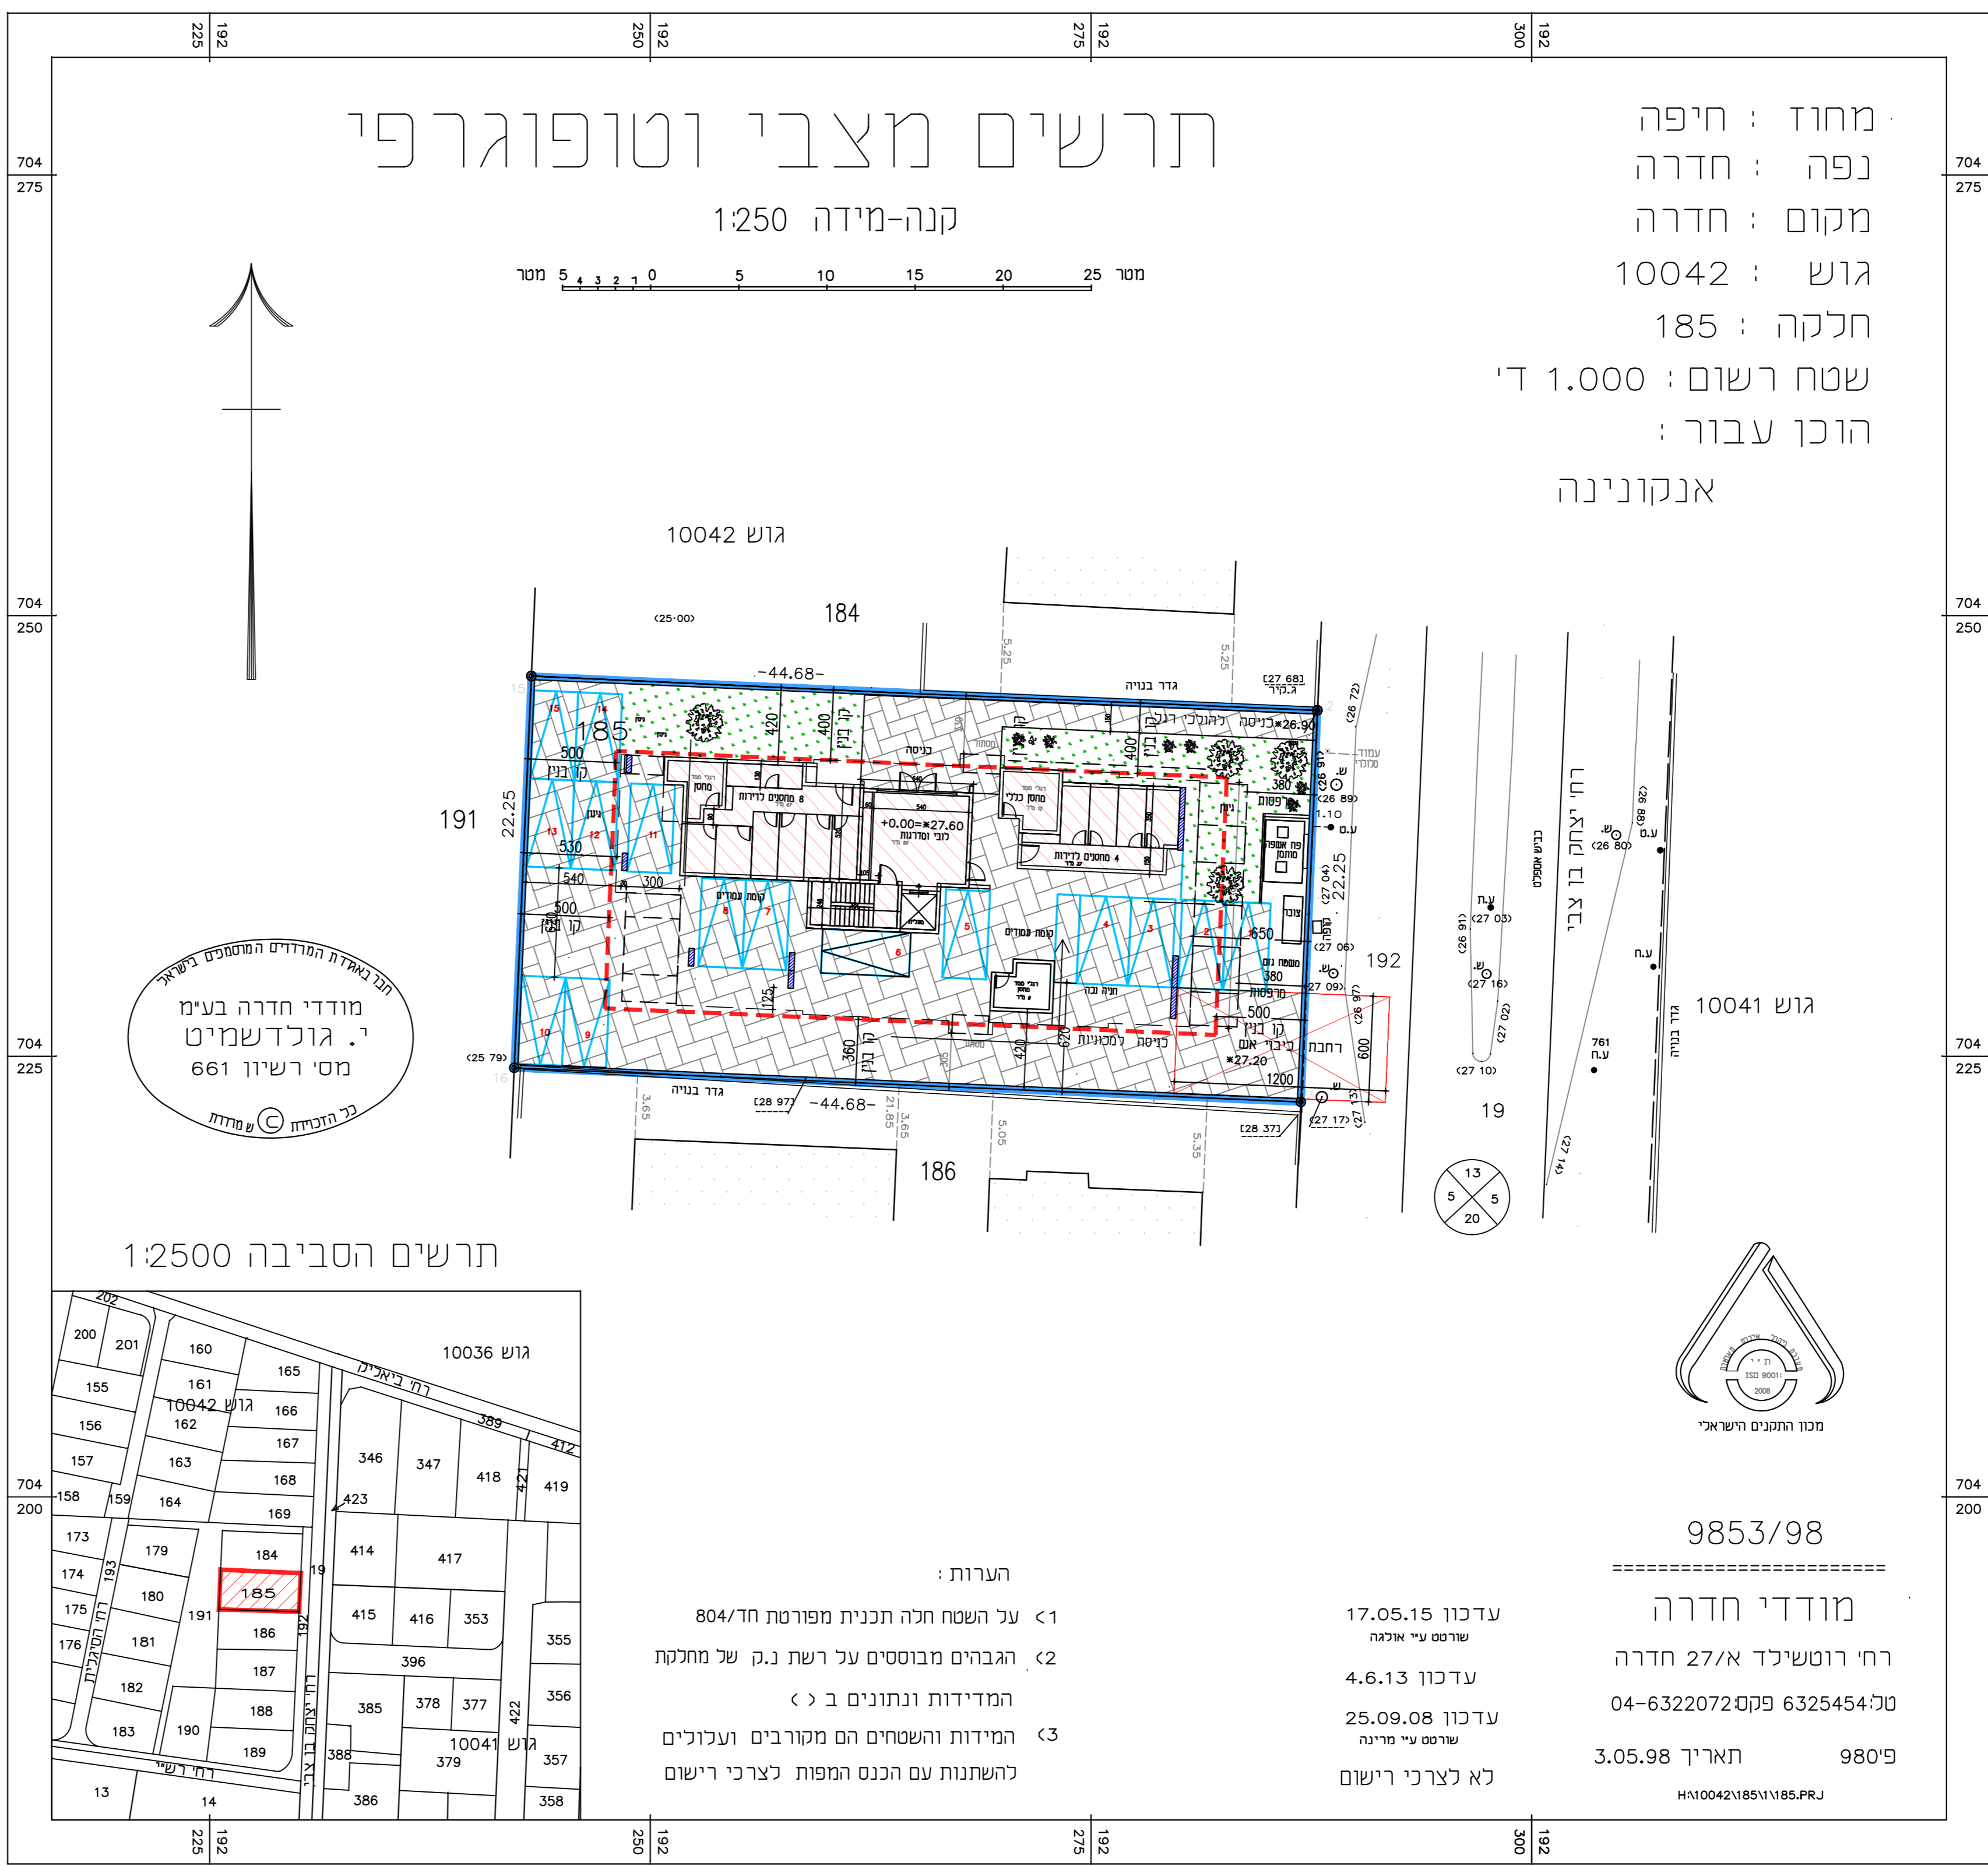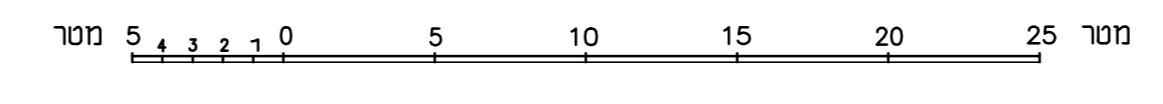

הנה באחד המרדדים המסומנים בשיא
 י. גולדשמיט
 מס' רישון 661
 כ"ח תשפ"ח

תרשים הסביבה 1:2500



- הערות:
- 1 < על השטח תלה תכנית מפורטת חד/804
 - 2 < הגבהים מבוססים על רשת נק. של מחלקת המדידות ונתונים ב <
 - 3 < המידות והשטחים הם מקורבים ועלוניים כהשתנות עם הכנס המפות לצרכי רישום

עדכון 17.05.15
 שורס ע"י אולגה
 עדכון 4.6.13
 עדכון 25.09.08
 שורס ע"י מרינה
 לא לצרכי רישום



9853/98

מודדי חדרה
 רח' רוטשינד א/27 חדרה
 טל: 6325454 פקס: 04-6322072
 980' תאריך 3.05.98
 H:\10042\185\1\185.PRJ

מחוז : חיפה
 נפה : חדרה
 מקום : חדרה
 גוש : 10042
 חלקה : 185
 שטח רשום : 1.000 ד'
 הוכן עבור :
 אנקונינה

נספח תנועה וחניה

302-0415646

**שינוי הוראות בניה
 ברחי בן צבי בחדרה
 גוש 10042 חלקה 185**

נספח לתכנית גליון 1 מתוך 1	
תחולה	מנחה
תאריך עריכת הנספח	9.11.16

שמות וחתימות:

חתימה	תאריך:	מניש יזם התכנית ובעל ענין בקרקע
חתימה	שם:	אנקונינה אחרון אנקונינה איריס אנקונינה לאה אנקונינה עמרם
חתימה	שם:	עורך ראשי
חתימה	שם:	דודוב מיכאל
חתימה	שם:	עורך הנספח
חתימה	שם:	אבי כהן נמרוד חנדסת תנועה בע"מ
חתימה	שם:	מודד
חתימה	שם:	ירחמיאל גולדשמיט

