

נספח תנועה

מס' 0457556-356

תוספת זכויות בניה דאלית אלכרמל

נספח תנועה	
תחולה	גליון 1 מתוך 1
מנחה	
תיאור תאריך עריכת הנספח	1/8/2017
רשימת התרשימים	קנ"מ
נספח תנועה	1:250
שם תרשים	-
שם תרשים	-
שם תרשים	-

שמות וזתימות:

עורך הנספח	שם:	גסאן מזאוי	חתימה:
	תאריך:	גסאן מזאוי	

מזאוי ג'סאן
 מהנדס תנועה וכבישים
 מ.ר. 79631 - טל: 050-5589133

טבלאת דרישת מקומות חניה לפי הנחיות חוק תכנון ובניה


שירות קרקע	מרכז	למכרז	לביצוע
יחידות דיור	9 יחיד	לכל יחידה	9

לעיון	למכרז	לביצוע
שני תאריך	מהות השינוי:	
17/8/2017	לפי הערות הועדה המחוזית	

משרד אינג' גסאן מזאוי
תכנון כבישים ויעוץ תנועתי
 נצרת ת.ד. 8064-16000 פקס: 04-6566475 טל: 050-5589133

תכנית	שם	תאריך	קנייני
tih-12317.dwg	גסאן מזאוי	28/7/2017	1:250
	גסאן מזאוי	30/7/2017	
	גסאן מזאוי	1/8/2017	

מחוז: חיפה
 נפה: חיפה
 מקום: דלית אל כרמל
 גוש: 11502
 חלקה: 136
 מגרש: 79
 שטח מגרש: 0.514 ד"מ
 הוכן עבור: יוסף חלבי

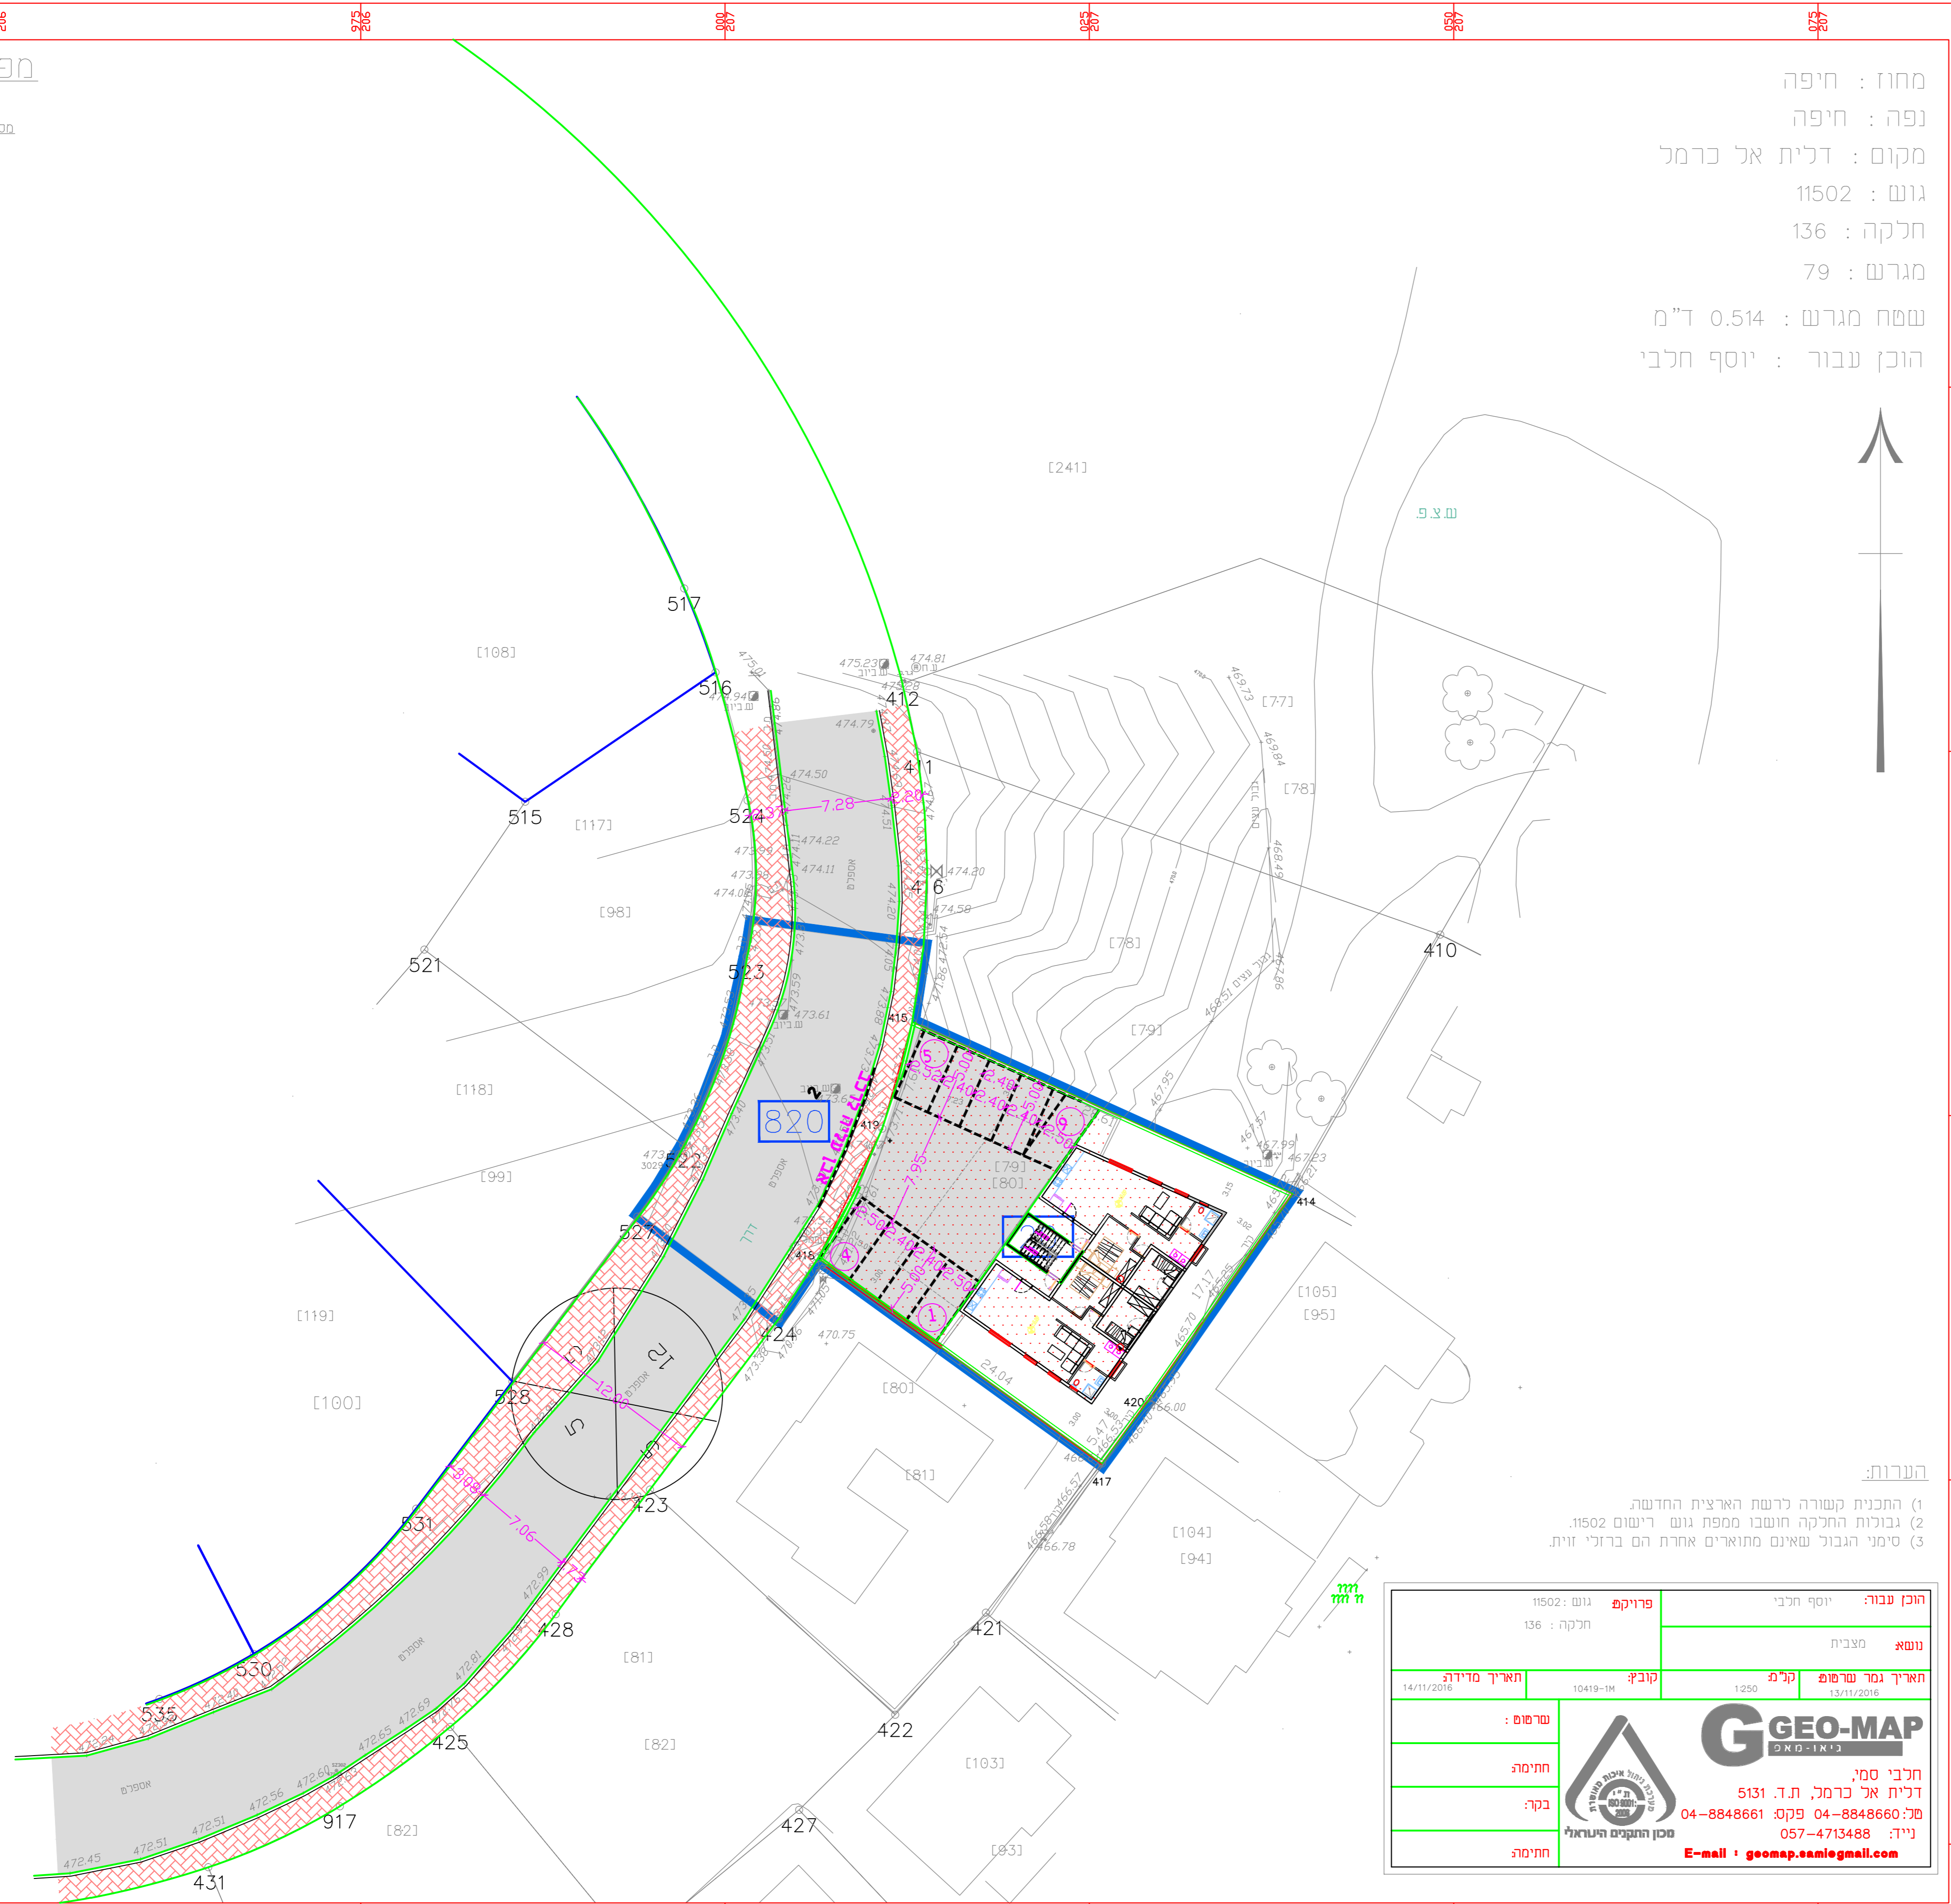

הערות:

- התכנית קטורה לרשת הארצית החדשה.
- גבולות החלקה חושבו ממפת גוש רישום 11502.
- סימני הגבול שאינם מתוארים אחרת הם ברזלי זזית.

הוכן עבור: יוסף חלבי
נושא: מצבית
תאריך גמר שרומפ: קלנב 1250
תאריך מדידה: 14/11/2016
קובץ: 10419-1M

GEO-MAP
 גיאומטריה

חלבי סמי:
 דלית אל כרמל, ת.ד. 5131
 פקס: 04-8848661 טל: 04-8848660
 נייד: 057-4713488
 E-mail: geomap.sami@gmail.com

סמי חלבי
 מודד וגיאוידט מוסמך
 מ.ר. 1114