

נספח תנועה

נספח לתכנית 303-0396986

**שם התכנית
מגרש השלמה למצודת הים בעתלית**

גליון 1 מתוך 1

תחולה

תכנית מנחה

תאריך עריכת המסמך

27.06.2018

קנה מידה

1:250

עורך

נעם ליבנה הנדסה בע"מ


מגיש ויזם

מועצה אזורית חוף הכרמל

בעל עניין

קרן קיימת לישראל בע"מ


חתימות

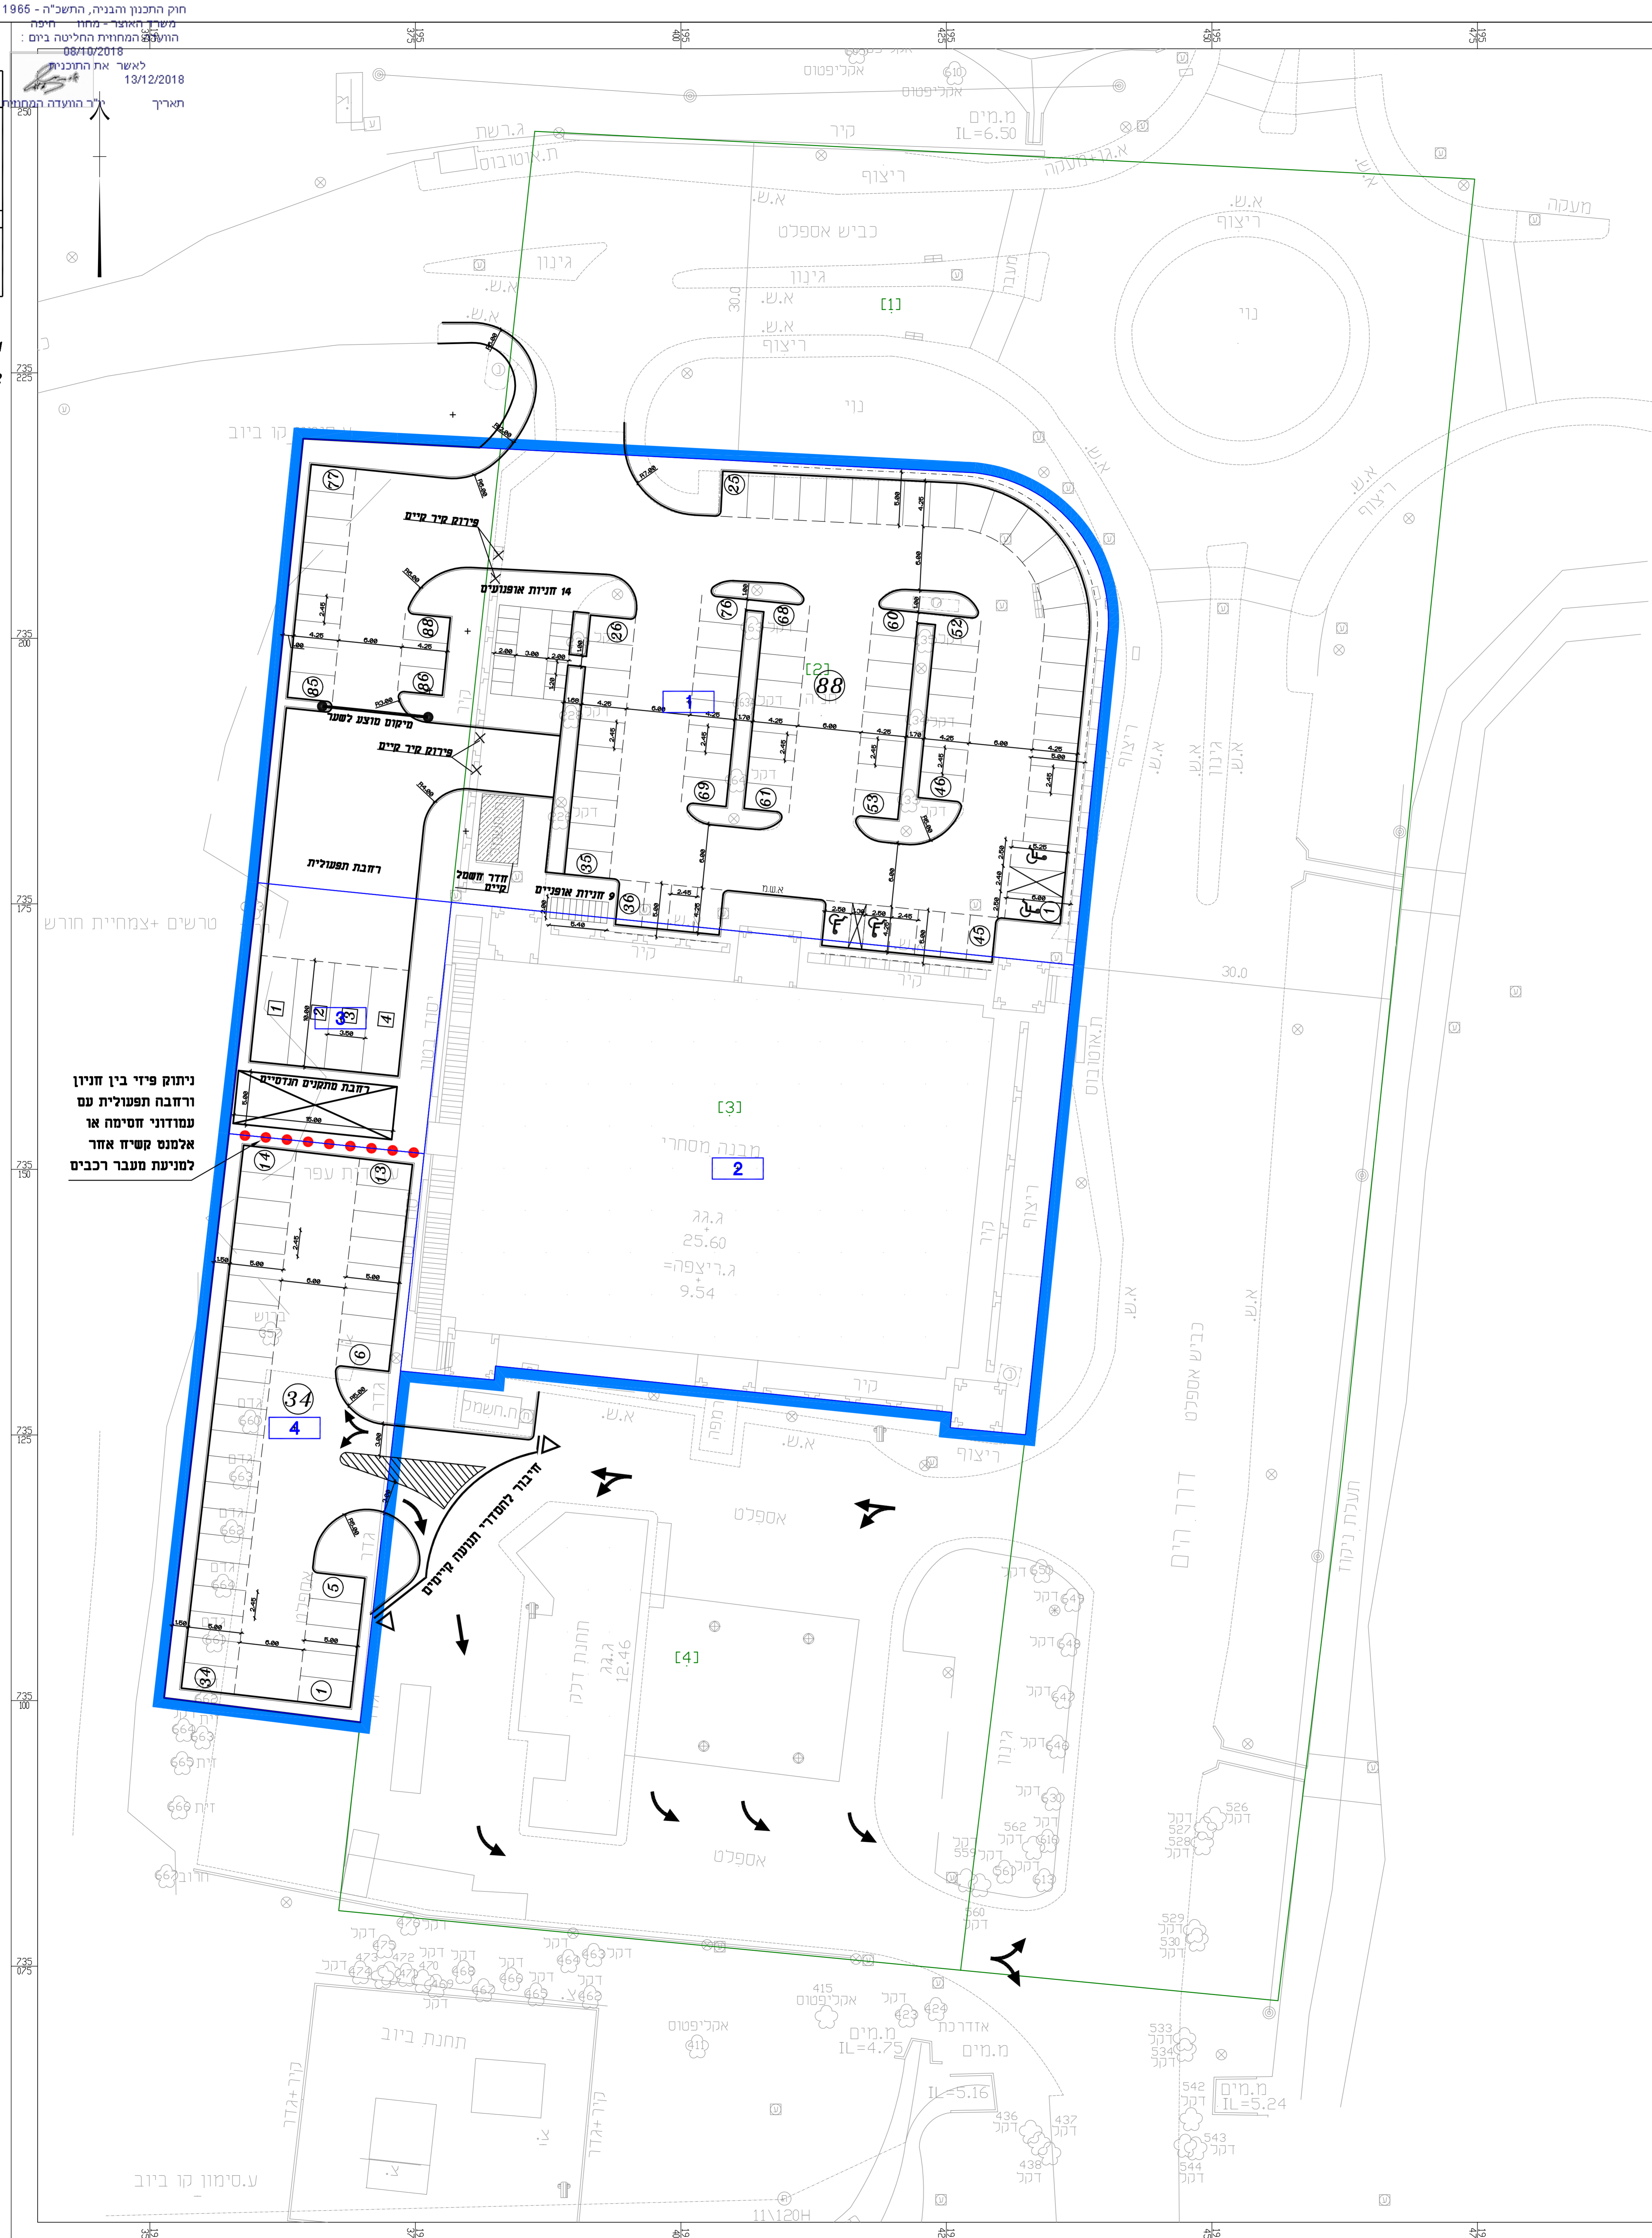

ניתוק פיזי בין חניון
ורחבת תפעולית עם
עמודני חסימה או
אלמנט קשיח אחר
למניעת מעבר רכבים

מספר חמ	ייעוד	שטח בניה עיקרי	רצפת תוה	תוה	מספר חמ
2	מסחר	1,744 מ"ר	145 פרט	39	84
	בטוה	32 מ"ר	100 פרט	32	
	משרדים	12 מ"ר	140 פרט	1	
	אלמנט איווים	482 מ"ר	140 פרט	12	
4	שפיט	2,580 מ"ר	1,900 אופניים	9	84
	מסחר		1,200 אופניים	13	

הערות:
 1. מקדמי החניה עבור ייעוד מסחר, הסעדה ומשרדים נקבעו עפ"י מקדמים שנקבעו בבקשה לחיחר למבנה המסחרי.
 2. החניות כחמ שטח מס' 4 מיועדות עבור שימושים בתחנת הדלק, משתמשי שמורת הטבע ושטחים סמוכים.

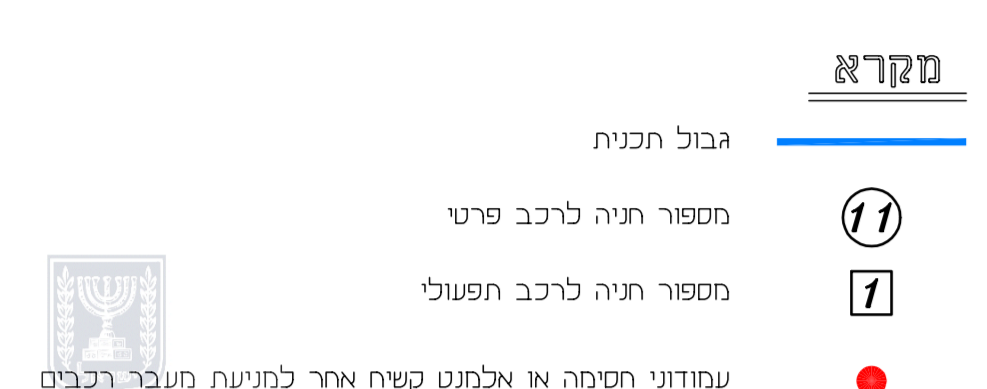

תוה	תאריך	תאריך	תאריך
1			
תרשים סביבה \ תוכנית גיליונות:			
מעמד התכנית:			
<input type="radio"/>	<input type="radio"/>	<input type="radio"/>	<input type="radio"/>
<input type="radio"/>	<input type="radio"/>	<input type="radio"/>	<input type="radio"/>
<p>נעם ליבנה הנדסה בע"מ Noam Livneh Engineering Ltd. כ"ל 04-8373763 רח ברנזים 3 חיפה 34455 noam@noameng.co.il</p>			
עתלית			
מצודת הים ותחנת דלק סנוול			
שם התכנית: נספח תנועה			
לכתובת מס' 303-0396986			
ע"ר פרטים קיימים			
הוכן עבור:	מועצה אזורית חוף הכרמל	שטח:	9.01
עורך:	נעם	תכנון:	אלי
שם:	נעם	תאריך:	27/06/18
חתימה:		מספר תכנית:	27/06/18
תאריך:	27/06/18	שם המבצע:	27/06/18
מספר תכנית:	27/06/18	שם המבצע:	27/06/18
קנה מידה:	1:250	תאריך:	27-06-2018
מספר העבודה:	3108-0	מחזור:	07