חוק התכנון והבניה, התשכ"ה - 1965
משרד האוצר - מחוז חיפה
הוועדה המחוזית החליטה ביום :
23/04/2018
לאשר את התוכנית
29/07/2018
תאריך יו"ר הוועדה המחוזית

תכנית 352-0505792 נספח שמירה על עצים בוגרים 16:34:39 11/06/2017

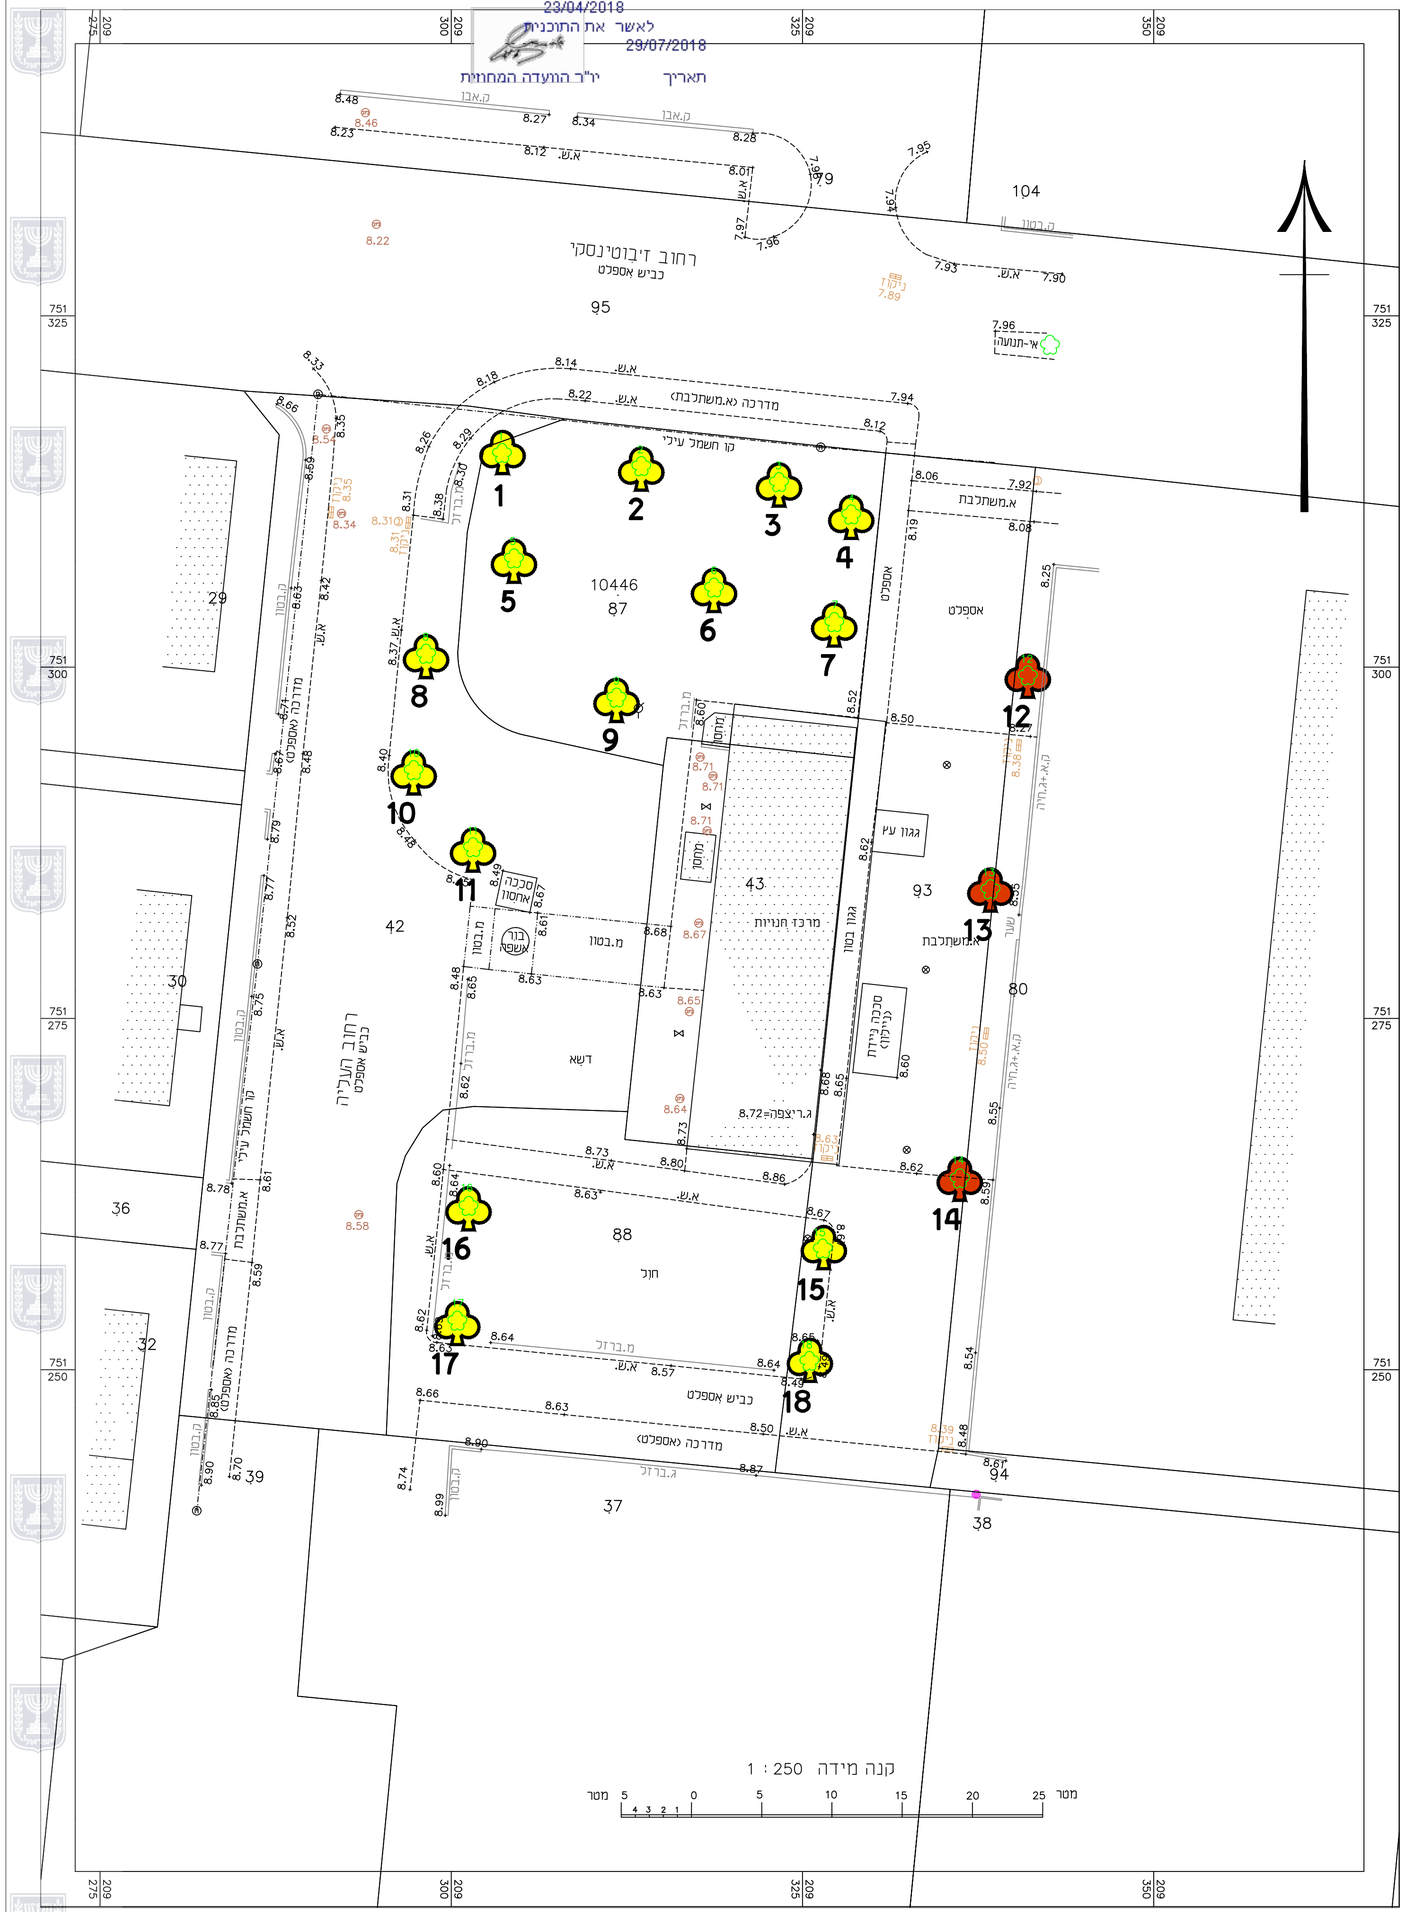

מקרא:

- גבול תוכנית
- עץ קיים לשימור
- עץ קיים לעקירה

כמות עצים לשימור	6
כמות עצים לעקירה	12
כמות עצים כללית	18

תרשים סביבה 1:750

תבנית מס' : 352-0505792

מרכז מגורים ומסחר רחוב העליה בקרית ביאליק

נספח עצים

שמות :

מגיש התכנית	ועדה מקומית קריות
מגיש התכנית	ב. קרן - נכסים (98) בע"מ
עורך התכנית	יעקב מאור - מתכנן ערים

קנה מידה	1:250	תאריך	11.06.17

חתימת מוסדות התכנון :