
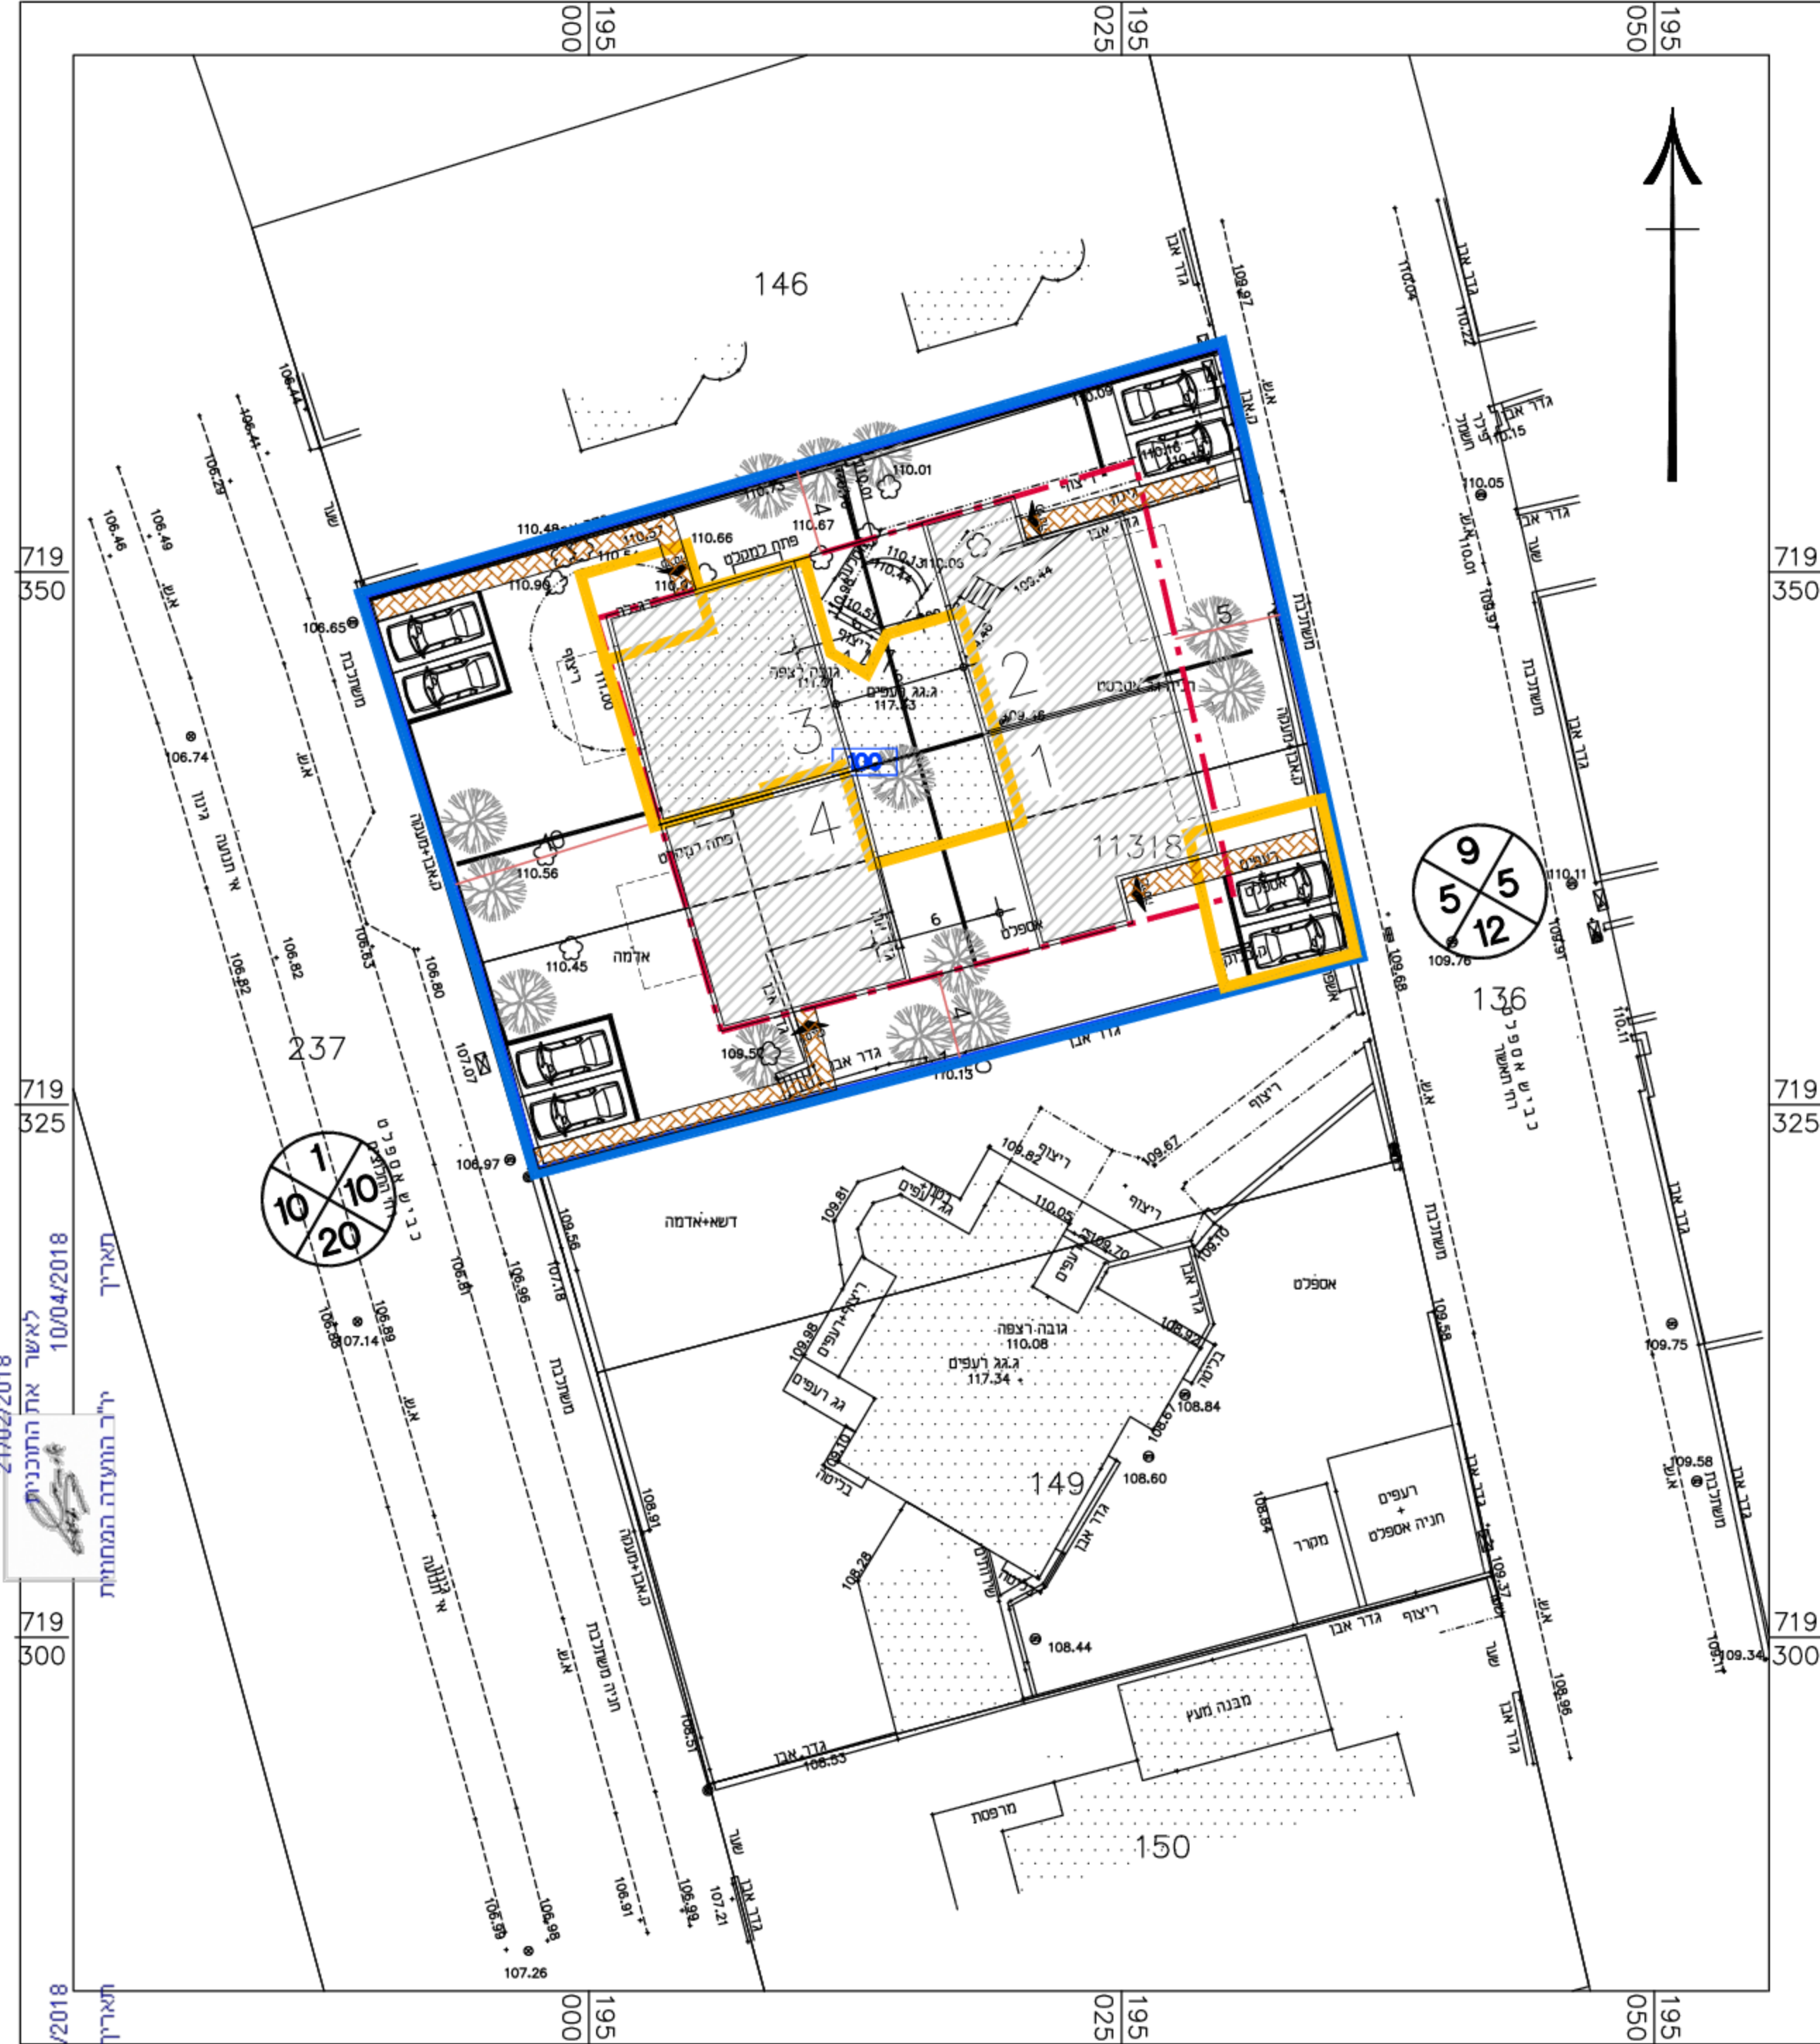


ק.מ 1:250

תכנית בינוי

מקרא תכנית בינוי

-  גבול התכנית
-  גבול תא שטח ומספרו
-  להריסה
-  קו בנין
-  מס' הדרך
-  קו בנין
-  זכות הדרך



בינוי

מס' 353-0433938

תוספת יחידת דיור ושטחי בניה
ברחי החלוצים 16, זכרון יעקב

נספח לתכנית גליון 1 מתוך 1

תחולה	מנחה
תיאור	
תאריך עריכת הנספח	27/04/2017
רשימת התרשימים	קנ"מ
תכנית בינוי	1250
שם תרשים	-
שם תרשים	-
שם תרשים	-

שמות וזתימות:	
שם:	אסנת אולצוור
תאגיד:	ליד
עורך הנספח	חתימה:

חוק התכנון והבניה, התשנ"ה - 1966
משרד האוצר - מחוז חיפה
הועדה המחוזית החליטה ביום: 24/02/2018
לאשר את התכנית 10/04/2018
תאריך י"ד הועדה המחוזית

חוק התכנון והבניה, התשנ"ה - 1966
משרד האוצר - מחוז חיפה
הועדה המחוזית החליטה ביום: 18/08/2017
להפקיד את התכנית 366
תאריך י"ד הועדה המחוזית

