


תכנית מס': 213-0264523	
ג/2596 - תזנת שאיבה לביוב ביטלבי מריס עכו מערב	
נספח בינוי	
מחוז	צפון
מרחב תכנון מקומי	עכו
רשות מקומית	עכו
תכנית בסמכות	מחוזית
איחוד וחלוקה	ללא איחוד וחלוקה
היתרים או הרשאות	תכנית שטכוכה ניתן לוחציא היתרים או הרשאות
תאריך: 13/02/17	קיש: 1:100
שמות וחתימות:	
עורך התכנית:	עמק שאר
עורך נספח בניי:	המדד תדסה נמס
חתימת מוסדות התכנון:	

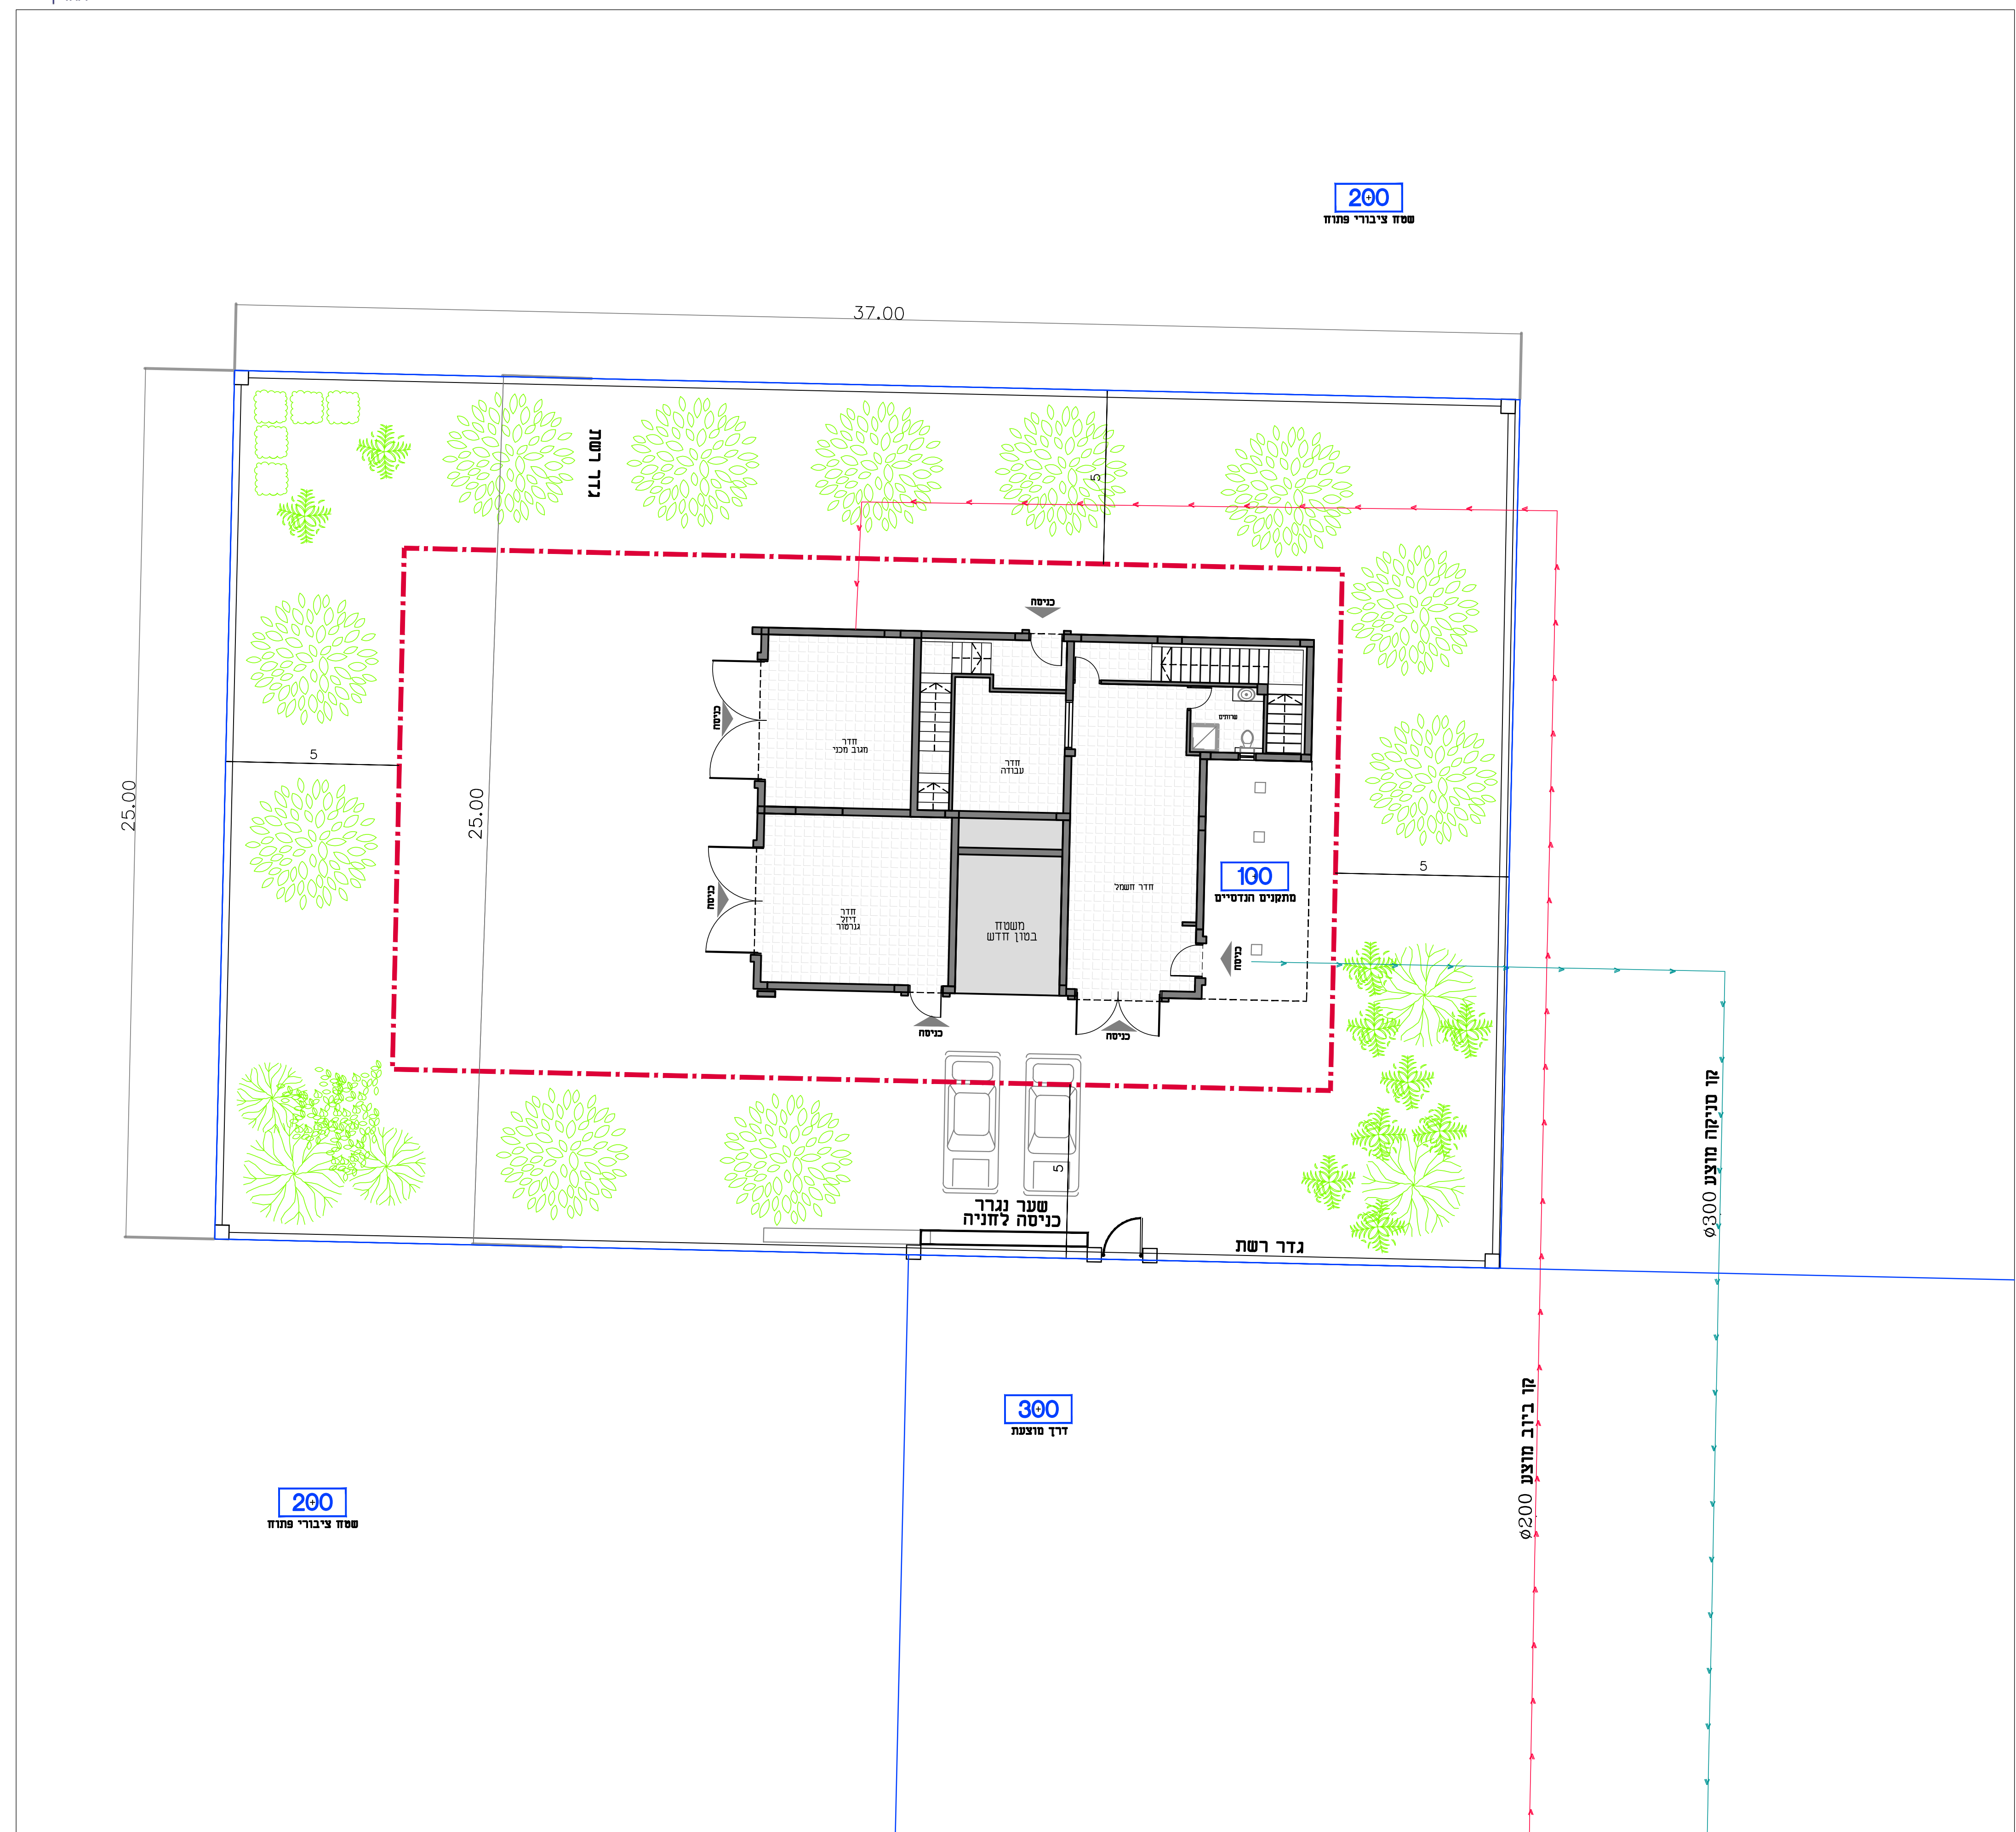

עכנו:	תאריך:	תאריך הגדכון:	המאשר:
המבצע אחראי לכדיקת תמידות ולרזואמנות בתקום. נכדו לדודיע למתכנן על כל טעות או אי-התאמה. אין לקבוע מידות על ידי מדידה בשטחים. תגלומים בה ללא אשרך בכתב מאת המתכנן.			
ה.מ.ד.י. הנדסה בע"מ H.M.D.Y. ENGINEERING LTD.		ת.ד. 8576, מ.פ.ש. 36701 תל-אביב	
ע"ש, ע"ש, תכנון ופיקוד מלפון 05-0822222, תל-אביב 04-8203222, ת.ד. 8576, מ.פ.ש. 36701 המוקם:			
המוקם: עכו המוקם: מי עכו			
שם הפרויקט: תזנת שאיבה לביוב "מטלה מריס"		התוכנית: תכנית העמדה לפי תבנ מוצעת לתזנת שאיבה	
ש"ר:	א"ג:	ק"ב:	תאריך:
2560-75	02-75-2560	1	05.08.15
מחוז:	תכנית מס':	תאריך:	תאריך:
2560-75	2	05.08.15	05.08.15
מחוז:	מחוז:	מחוז:	מחוז:
2560-75	2	05.08.15	05.08.15
מחוז:	מחוז:	מחוז:	מחוז:
2560-75	2	05.08.15	05.08.15
מחוז:	מחוז:	מחוז:	מחוז:
2560-75	2	05.08.15	05.08.15