



תכנית קומת קרקע 1 : 250
 לובי כניסה לבנין מחסנים ואזור מסחר

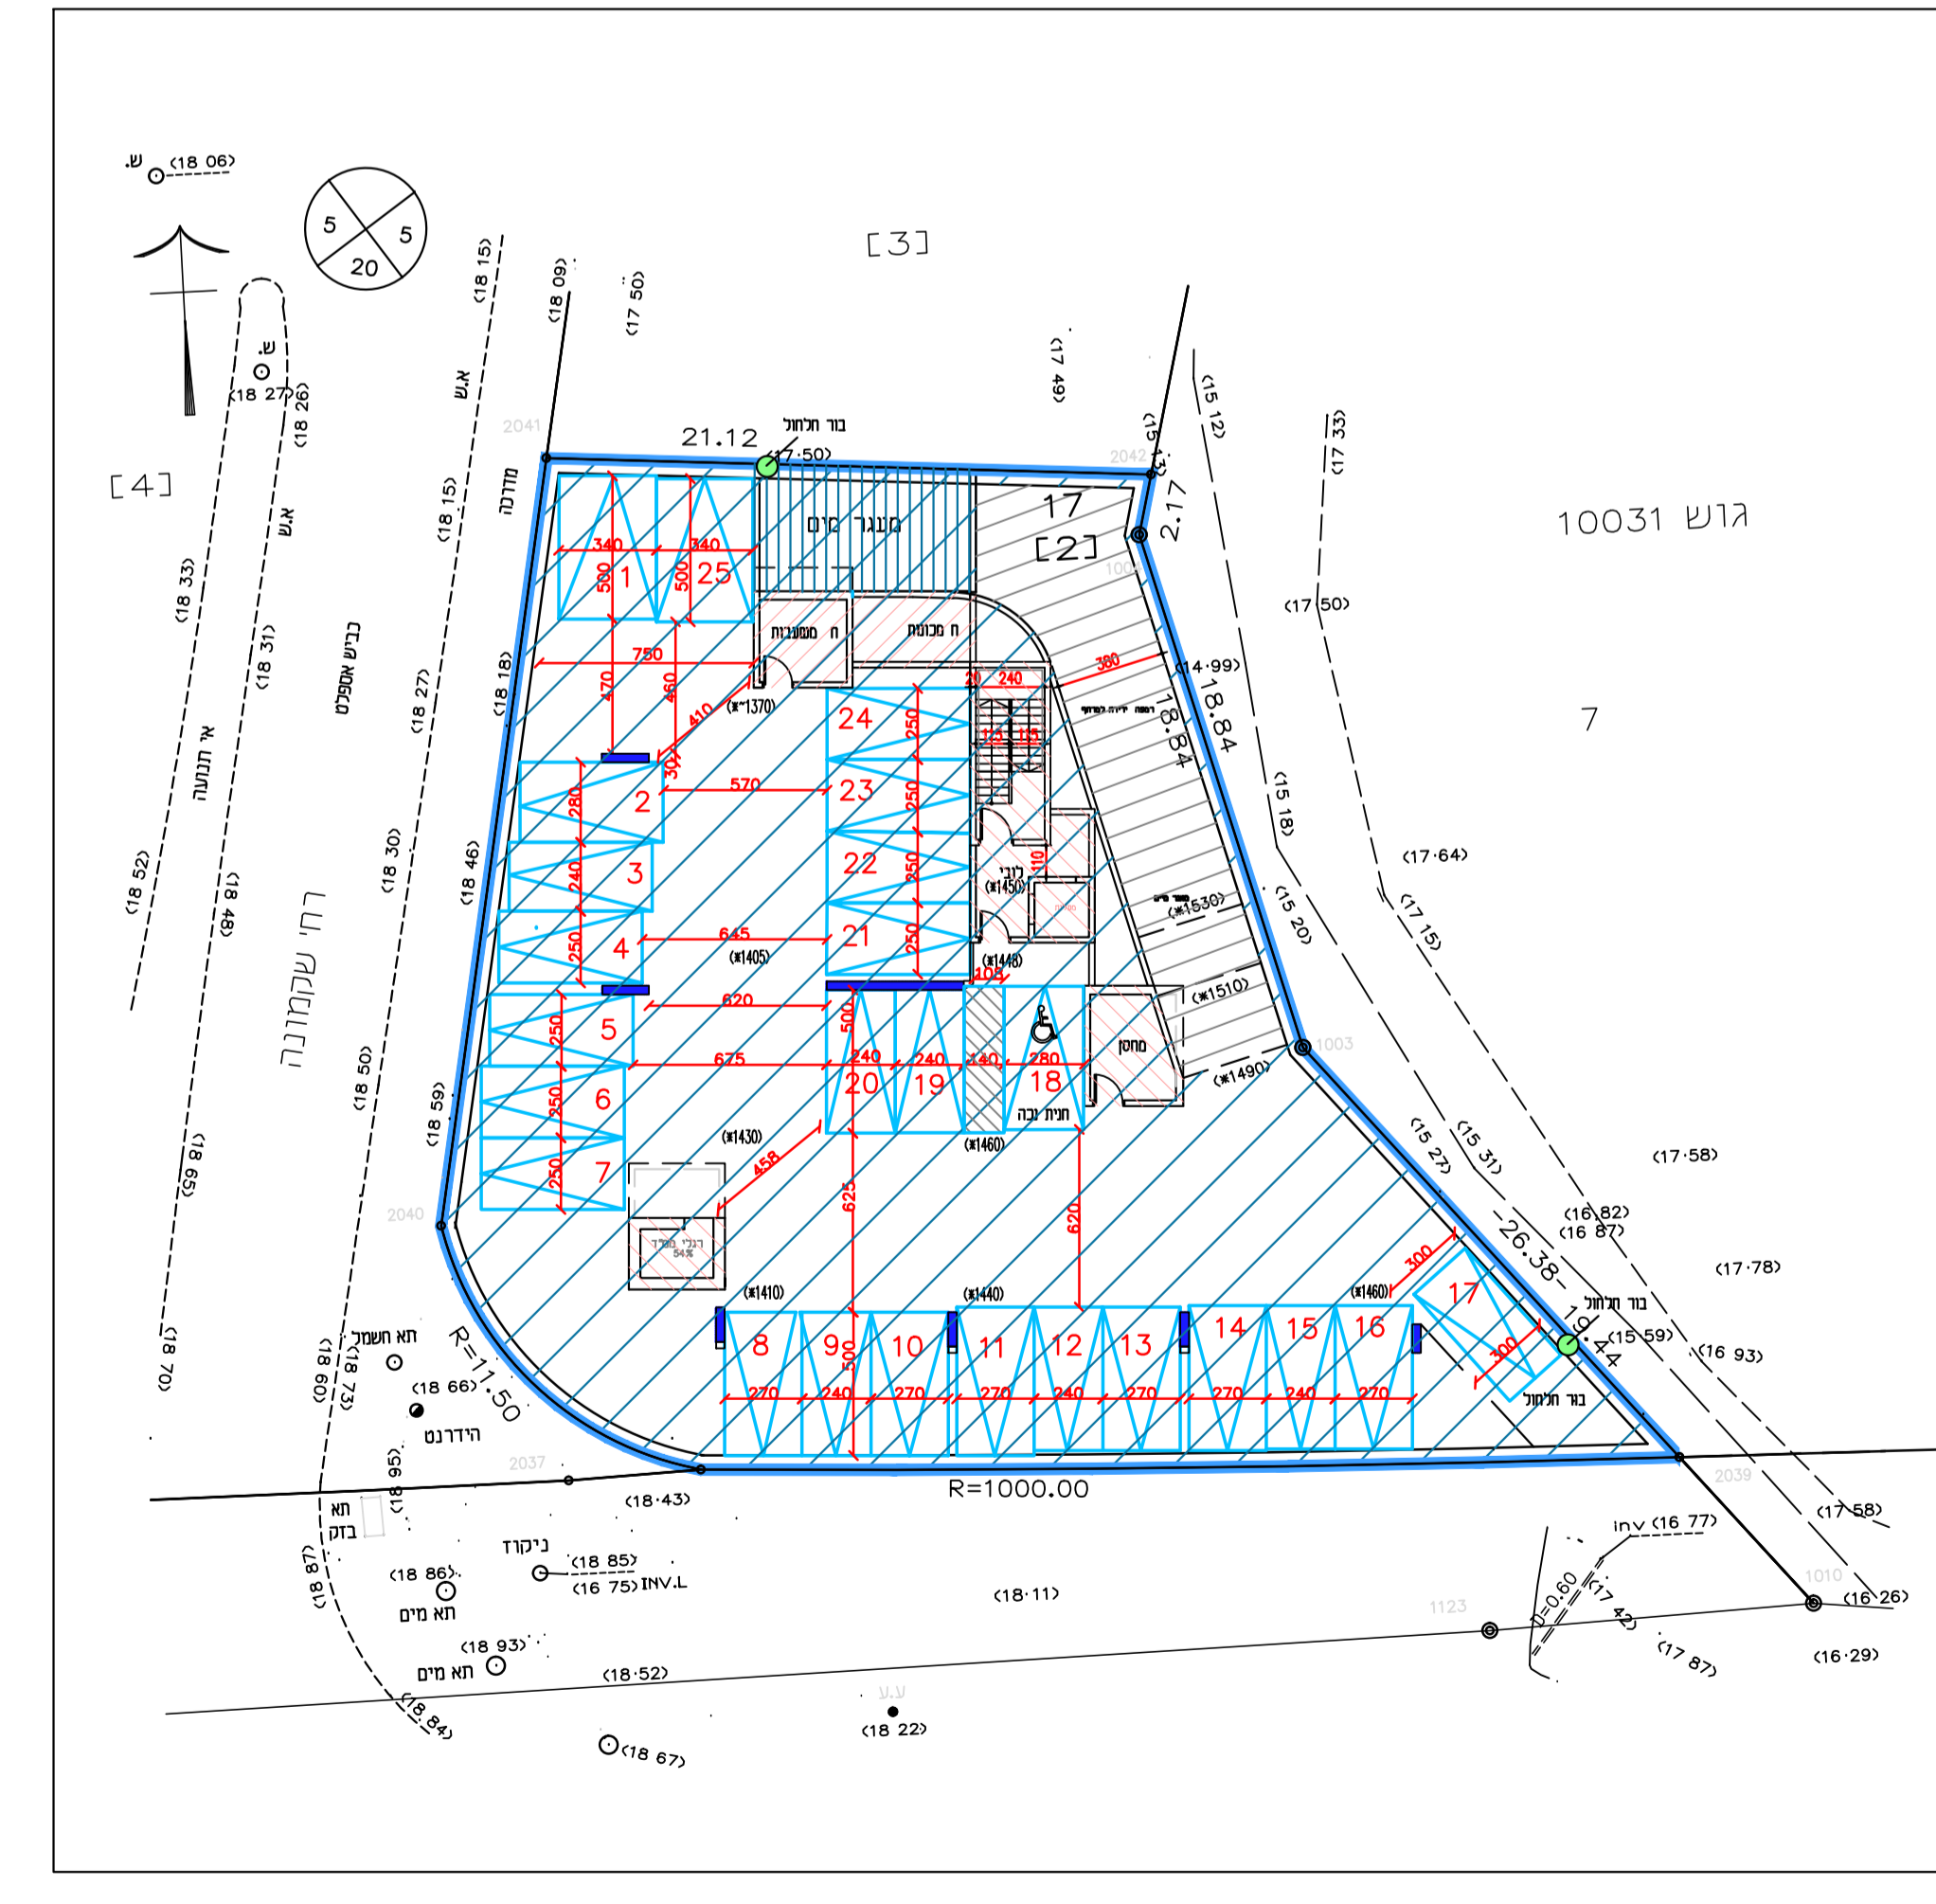


תכנית קומת מרתף חניה 1 : 250

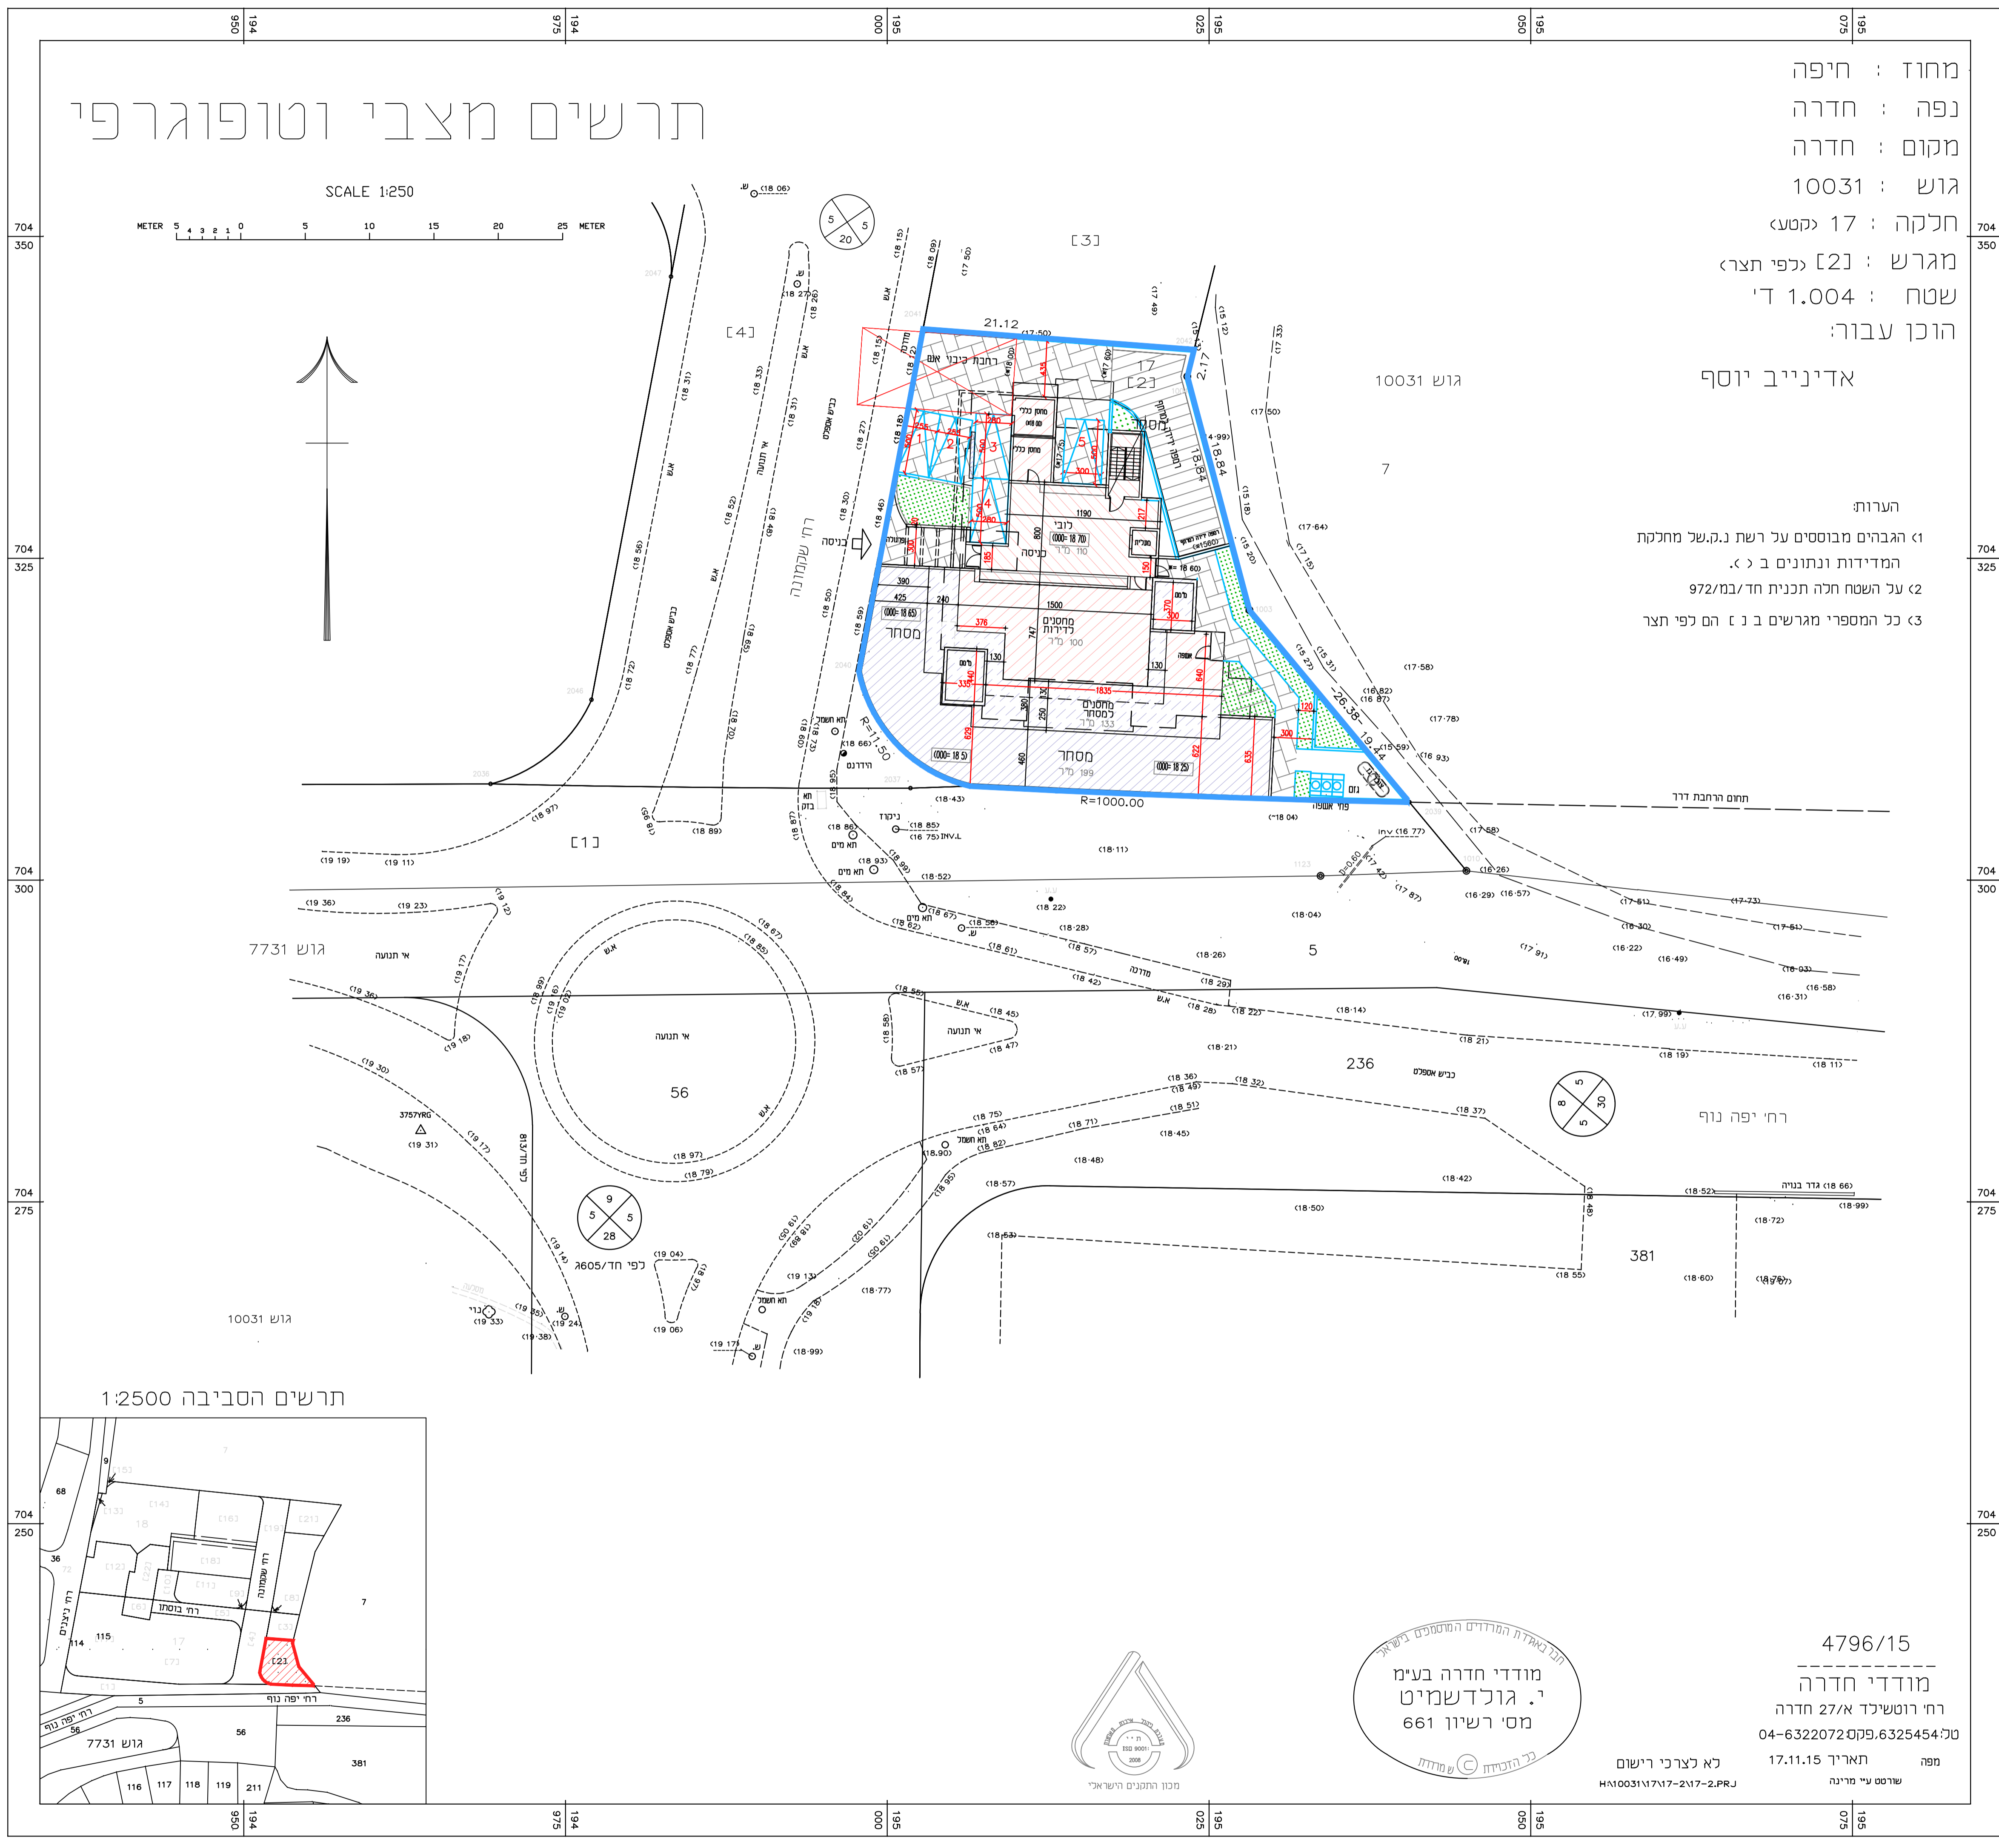

תרשים מצבי וטופוגרפי

SCALE 1:250
 METER 5 10 15 20 25 METER

תרשים הסביבה 1:2500

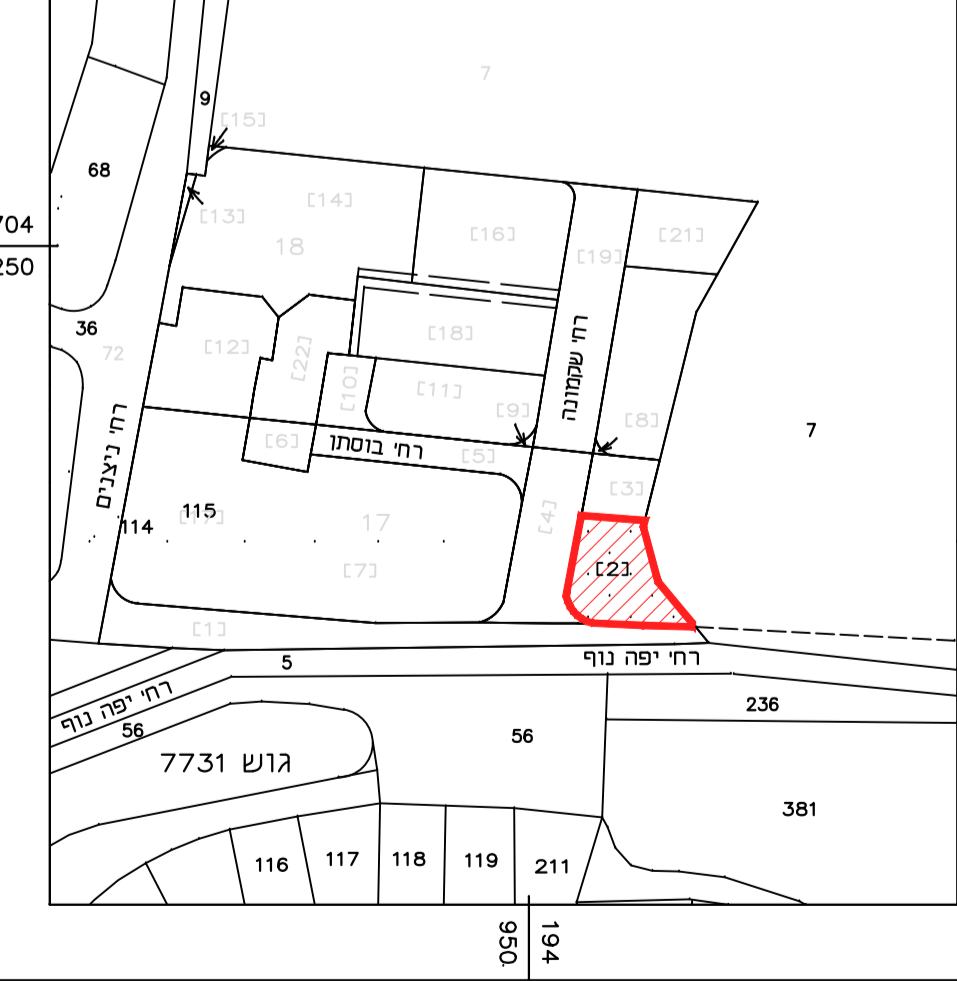

מחוז : חיפה
 נפה : חדרה
 מקום : חדרה
 גוש : 10031
 חלקה : 17 (קטע)
 מגרש : [2] לפי תצו
 שטח : 1.004 ד'
 הוכן עבור:

אדינייב יוסף

- הערות
1. הגבהים מבוססים על רשת נהגל מחלקת המדידות ונתונים ב > <.
 2. על השטח חלה תכנית חד/במ/92
 3. כל המספרי מגרשים ב 2 הם לפי תצו

מודדי חדרה בע"מ
 י. גולדשמיט
 מס' רישון 661

4796/15
 מודדי חדרה
 רח' רוטשילד א/27 חדרה
 טל: 04-6322072, 09.6325454
 מפה תאריך 17.11.15
 שרשם ע"י מינה

נספח תנועה וזחניה

302-0403626

קביעת זכויות בניה
 ברח' שקמונה-יפה נוף בחדרה
 גוש 10031.ח.חלקה 17

גליון 1 מתוך 1	
תחולה	מנחה
תאריך עריכת הנספח	31.10.17

שמות ודחיתומות:	
שם:	אדינייב יוסי
שם:	זחנייב ישראל
שם:	לניב הנדסה בע"מ
שם:	עמרם את מסיקה יומות ובניה בע"מ
שם:	מוחמד עבד אקאדר ושית בע"מ

שם:	אדינייב יוסי
שם:	זחנייב ישראל

שם:	נמרוד הנדסת תנועה
-----	-------------------

שם:	ירחמיאל גולדשמיט
-----	------------------

טבלת מאזן חניה

ש"מ	היקף חניה	דריגת חניה	היצע חניה
מסחר	199 מ'	1:50	4
יחידות דיור	21 מ'	1:1	21
סך הכל			25