

שם הנספח

נספח לתכנית מסי תתל"א 84

כביש כניסה דרומי לחריש
בקטע צומת נרבתא-חריש

גליון 1 מתוך 5

תחולה מנחה

סקר עצים בגורים

תאריך עריכת הנספח 12/02/2021

קני"מ 1:500

תדשימים נוספים

קני"מ


שמות וזחתימות:

שם יורם גושאל אגרונום

תאריך:


תוספח

מפתים גליונות

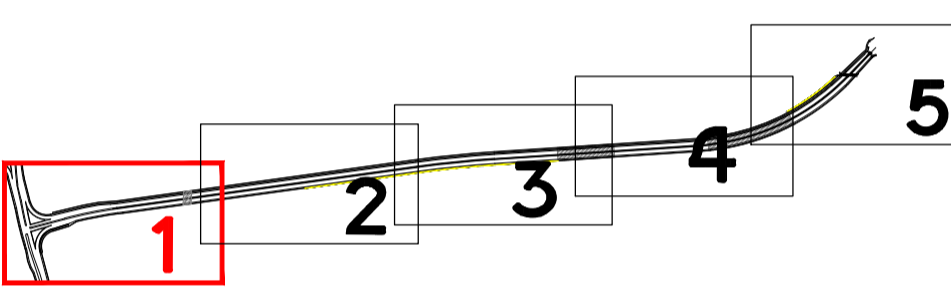

מקרא סקר עצים

- חורשה לעקרה
- חורשה להעתקה
- חורשה לשמור
- עץ/עצים לעקרה
- עץ/עצים להעתקה
- עץ/עצים לשמור
- גבול חת"ל 84

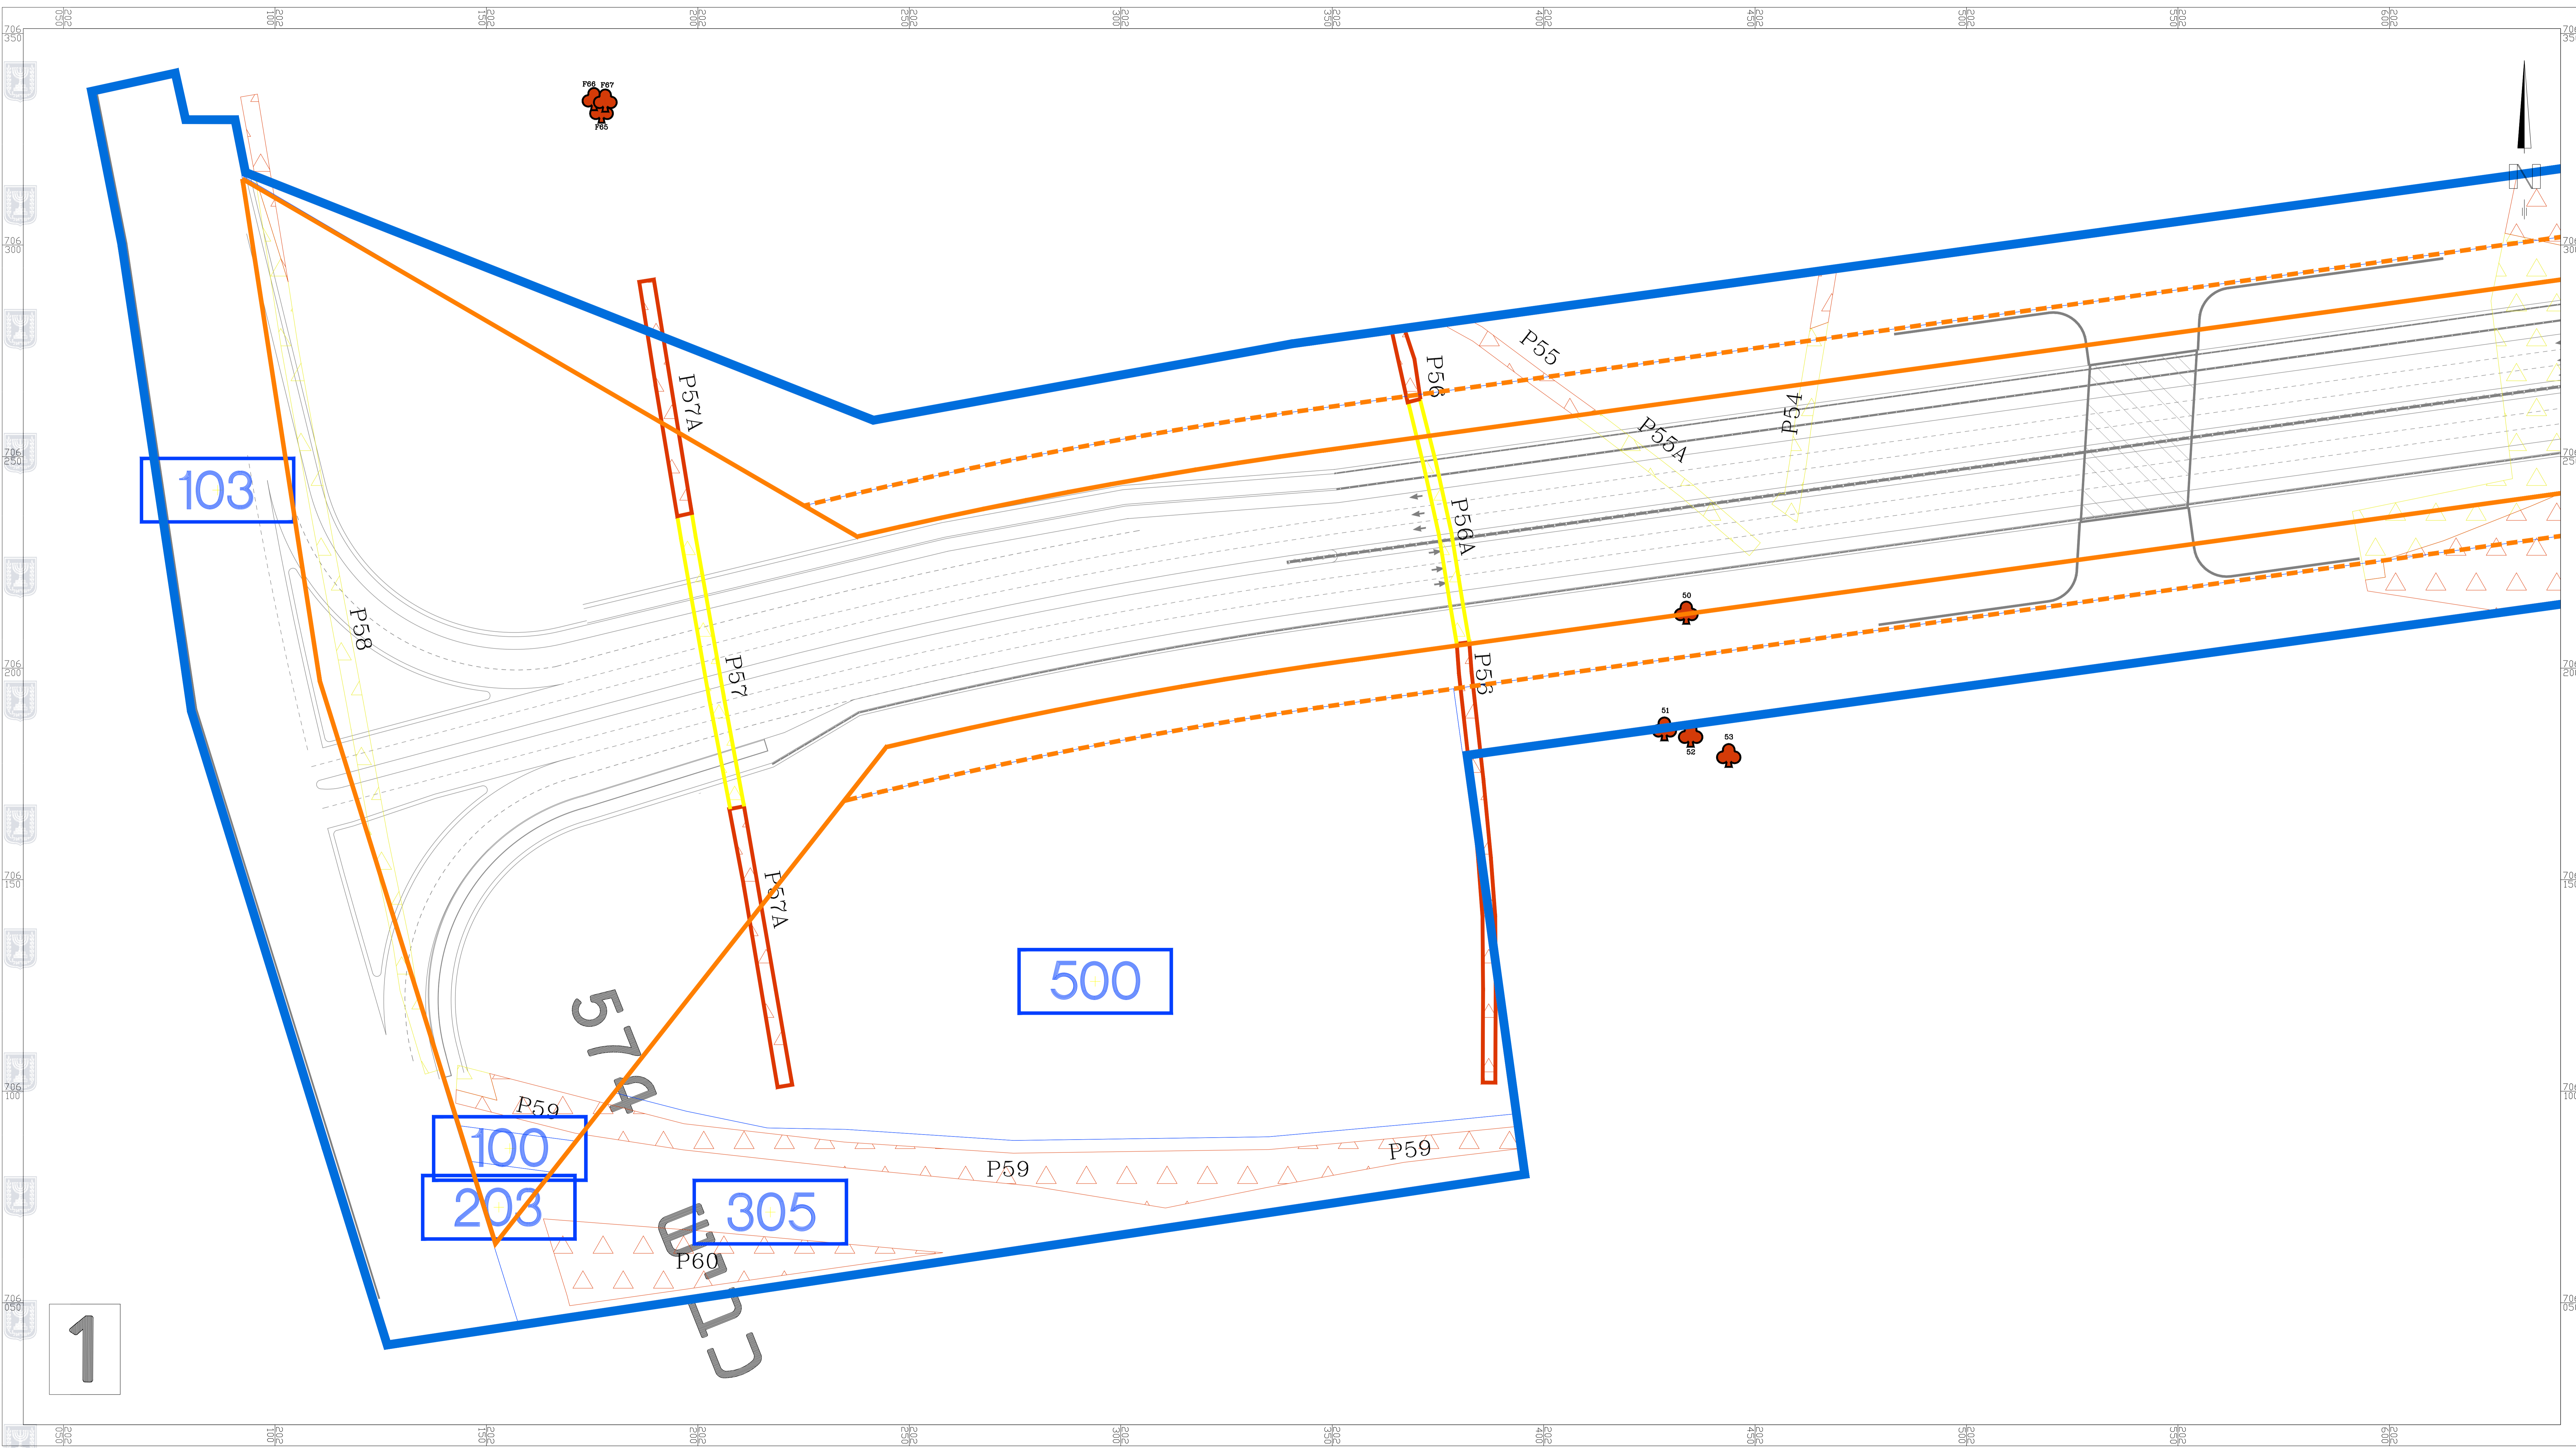

מנהל התכנון
העדה הארצית לתכנון ובינה של השטחים לאומיות
תוק התכנון והגבול, התשפ"א
תכנית לתשתית לאומית מס'
מאוסרות ע"י הממשלה לפי החלטת 928
מיום 03/03/2018
ותעמנה בר"ד מוכיח משרד התמורה
07/04/2021
מזכיר הממשלה
הארץ

