



# חריש

# חריש

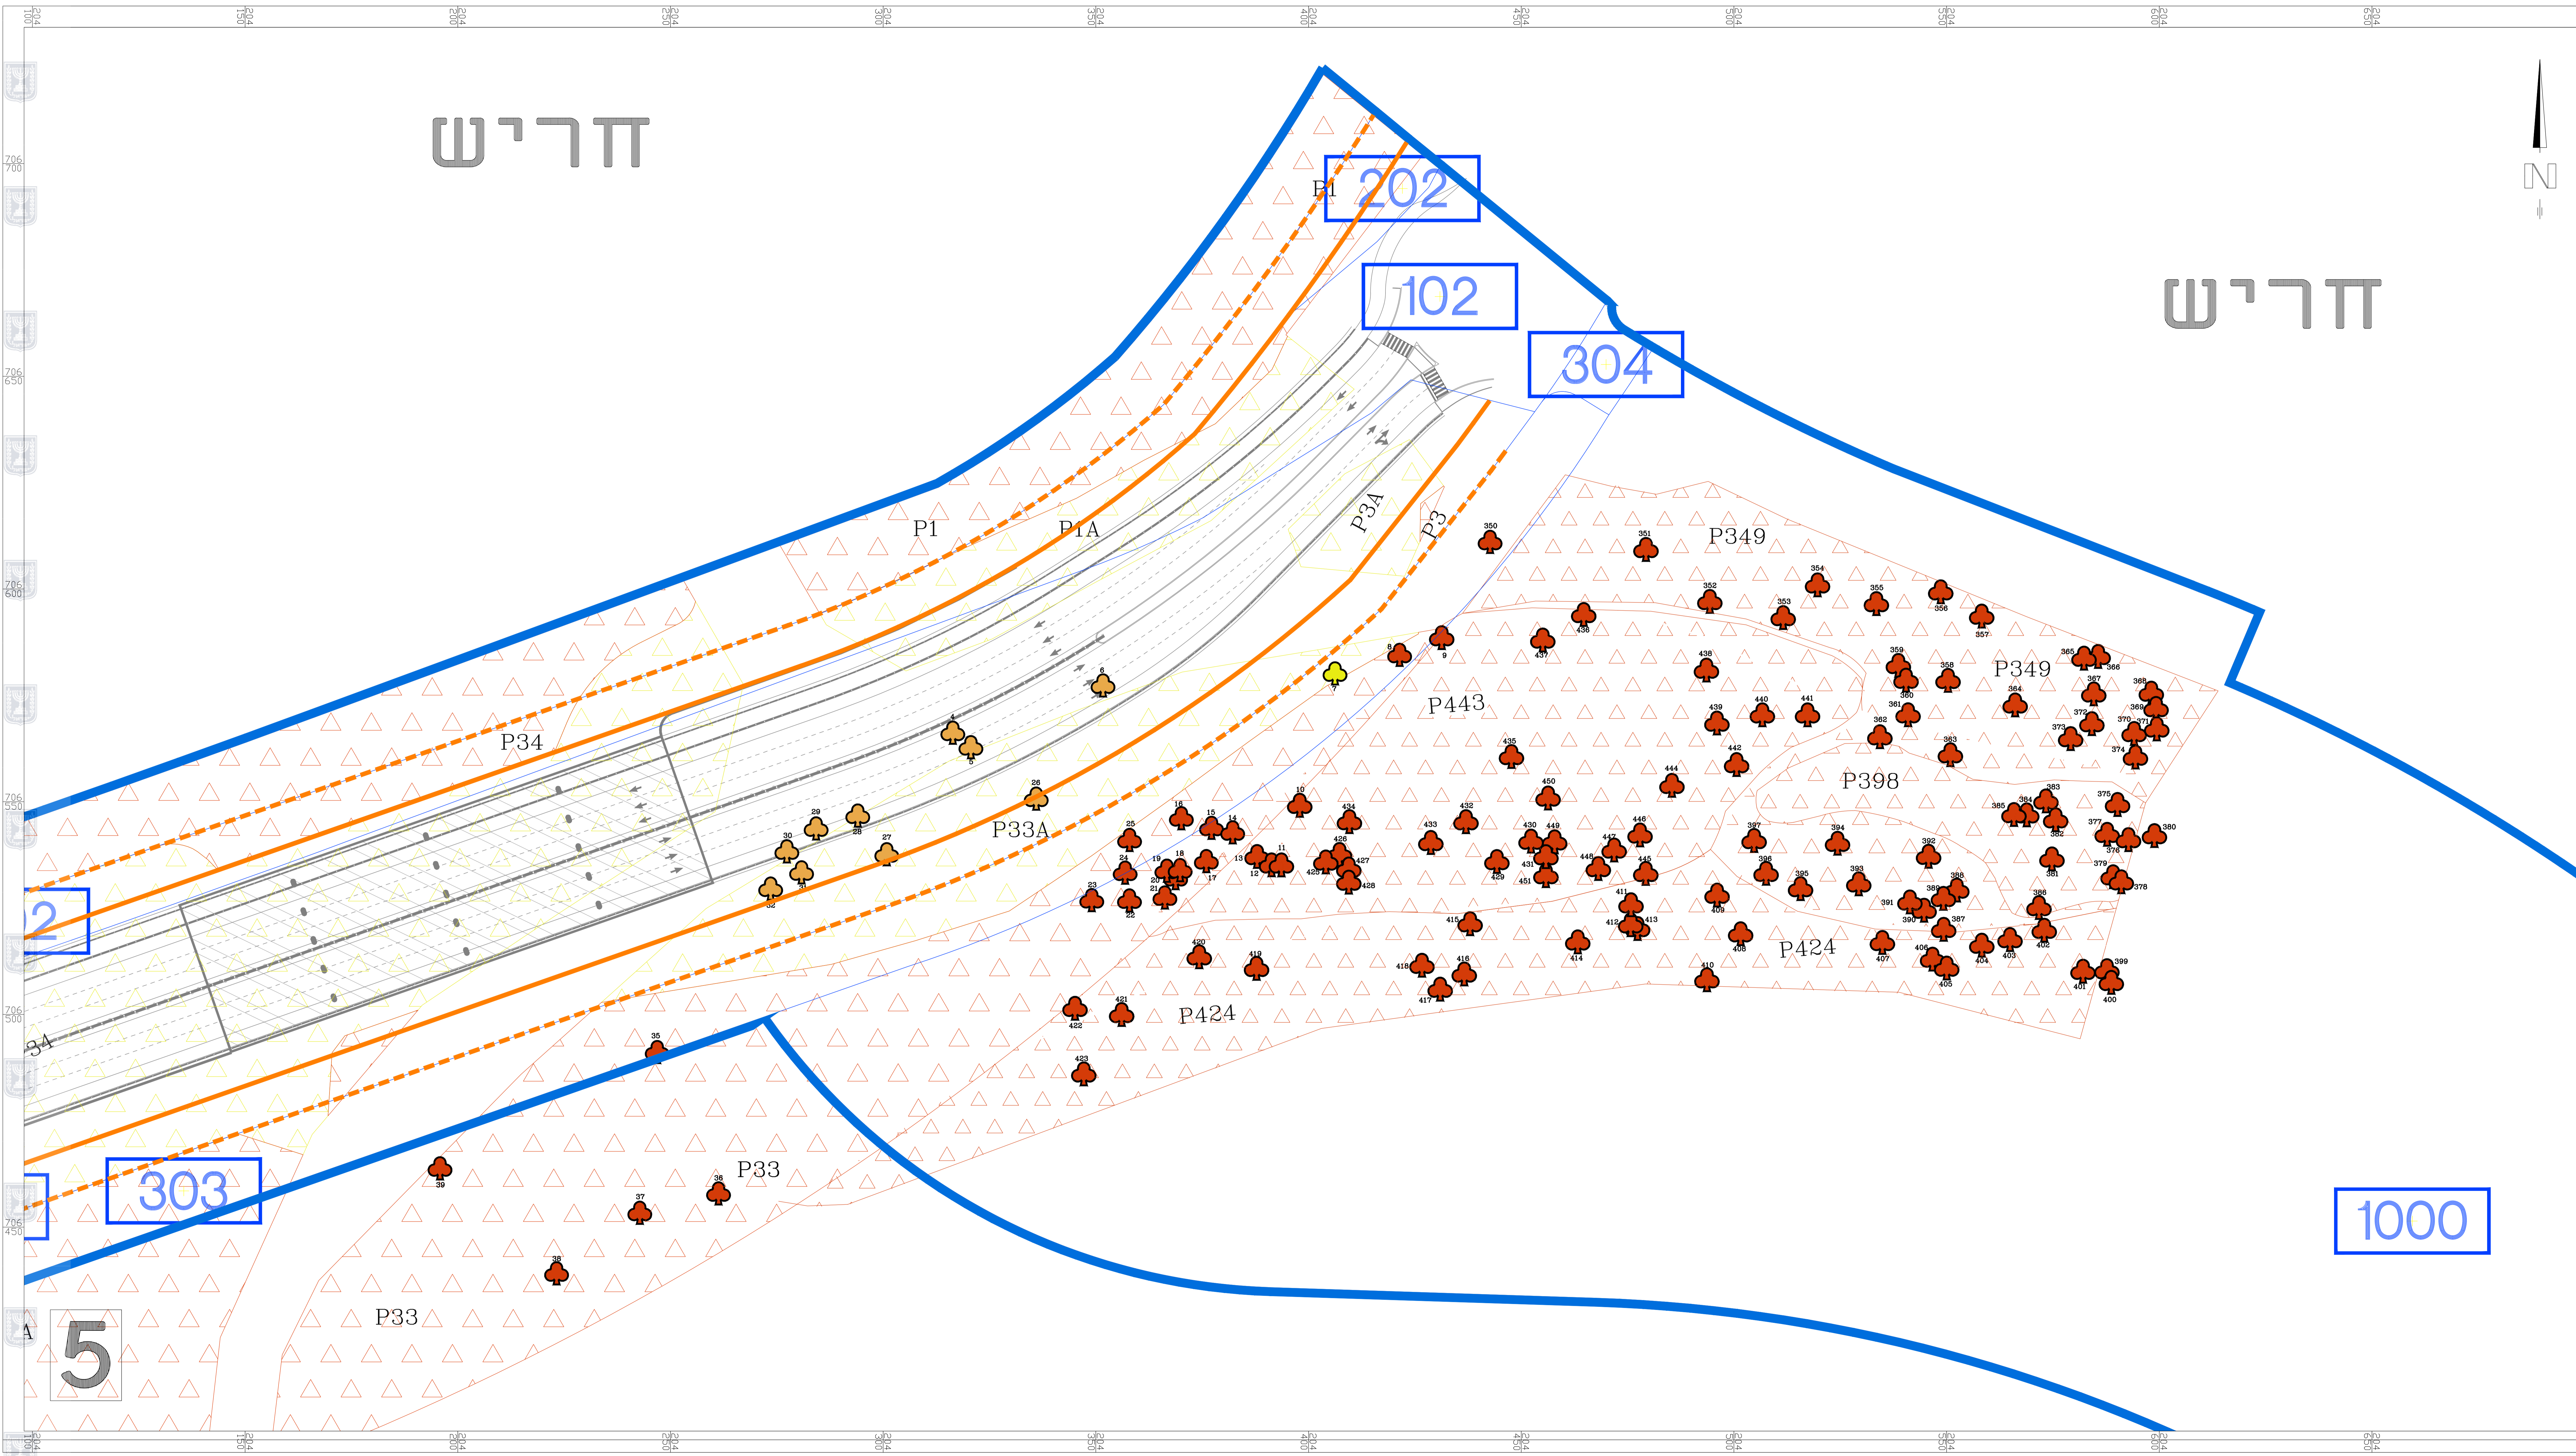

<b>שם הנספח</b>	
נספח לתכנית מס' תתל\84	
<b>כביש כניסה דרומי לחריש</b> <b>בקטע צומת נרבתא-חריש</b>	
גליון 5 מתוך 5	
<b>תחולה</b>	מנחה
<b>תיאור הנספח</b>	סקר עצים בגורים
<b>תאריך עריכת הנספח</b>	12/02/2021
<b>קני"ם</b>	1:500
<b>תושימים נוספים</b>	קנ"ם
שמות וזחתי מות:	
<b>עורך הנספח</b>	שם: יורם גושאל אגרונום תאריך:

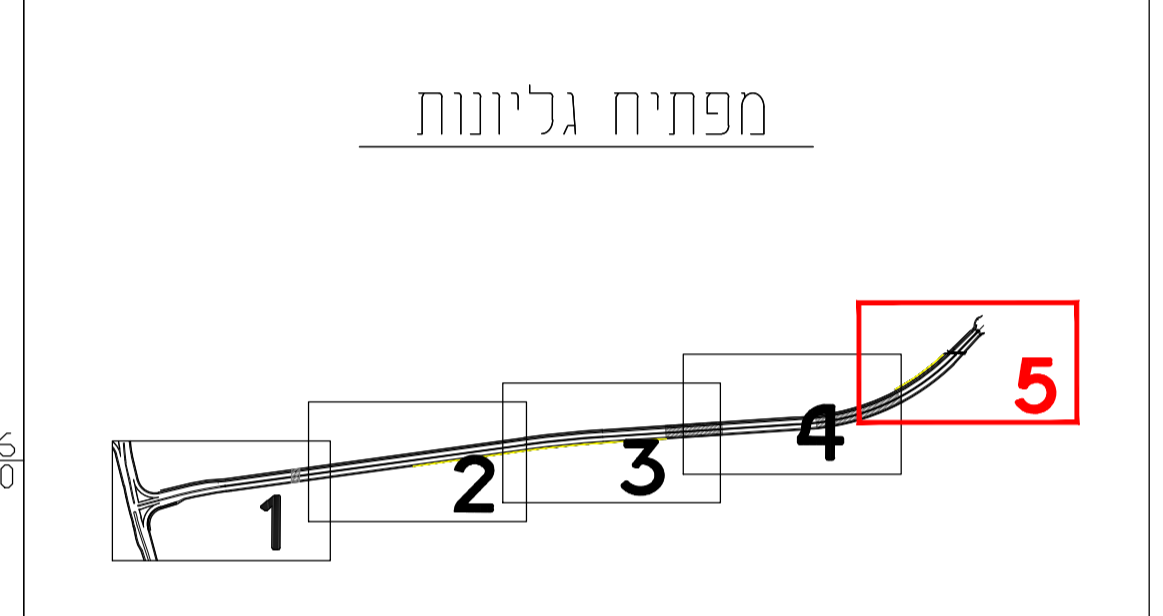

- מקרא סקר עצים**
- חורשה לעקרה
  - חורשה להעתקה
  - חורשה לשמור
  - עץ/עצים לעקרה
  - עץ/עצים להעתקה
  - עץ/עצים לשמור
  - גבול תתל 84