חוק התכנון והבניה, התשכ"ה - 1965
משרד האוצר - מחוז : מחוז
הועדה המחוזית המחליטה בינים
18/08/2018
לאשר את התכנית
12/09/2018
תאריך
יו"ר הועדה המחוזית

נספח בינוי

מס' 304-0086512

חפ\2096\ב\1 - המבואות הדרומיים (חלק ב)

נספח לתכנית | גליון 2 מתוך 4

תחולה	מנחה
תיאור	
תאריך עריכת הנספח	29/07/2018
רשימת התרשימים	**קנ"מ**
חתכים	1 : 625
שם תרשים	-
שם תרשים	-
שם תרשים	-
שאלות והתייחסות	
עורך הנספח	מס' פקד מנהל הפיל
	תאריך

תרשים סימון חתכים קנה מידה 1 : 5000

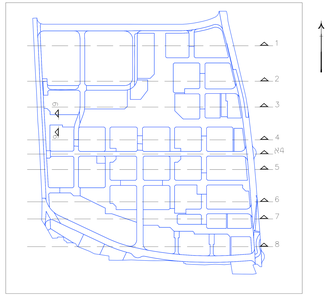

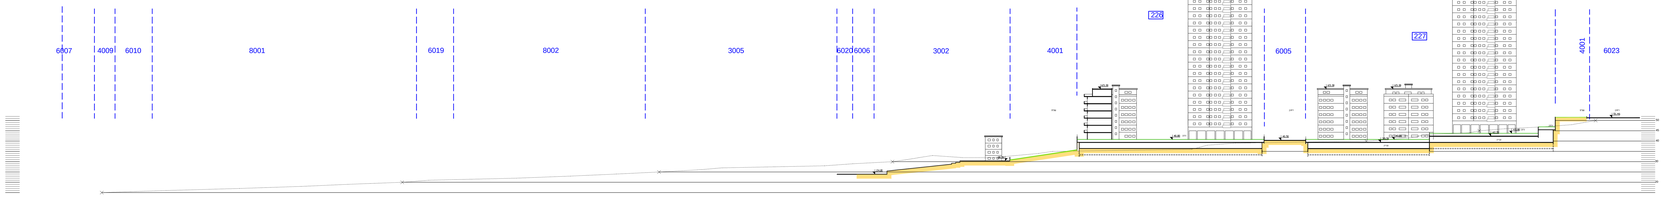

חתך 1-1

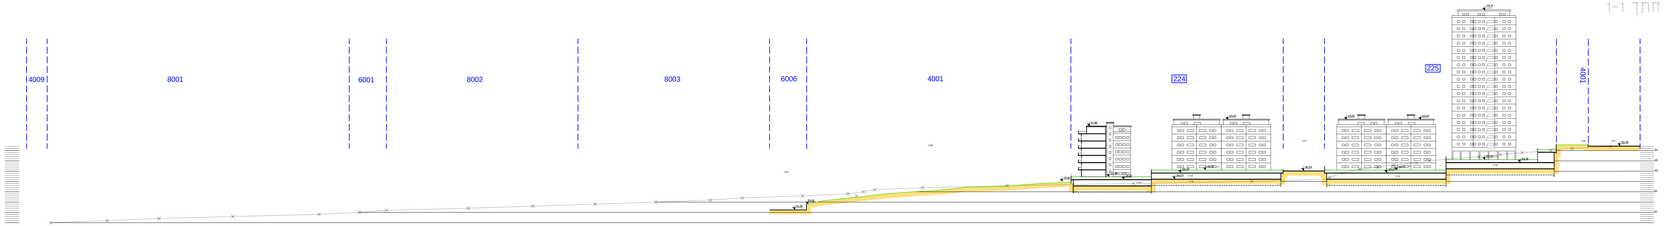

חתך 2-2

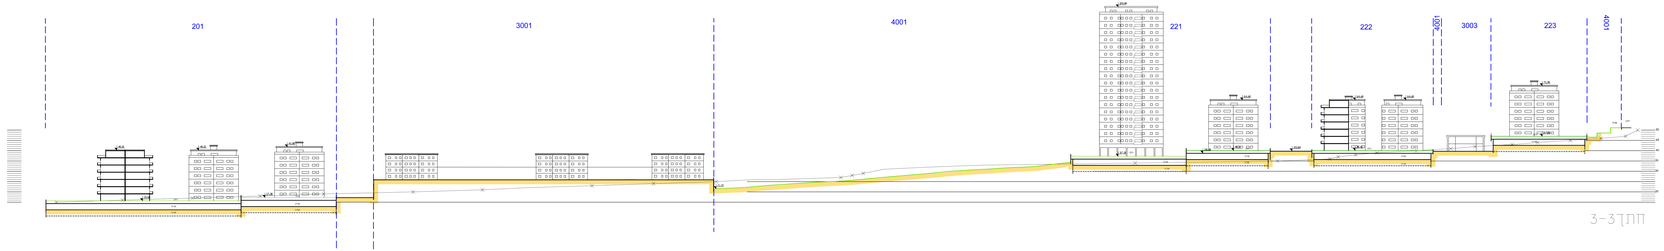

חתך3-3

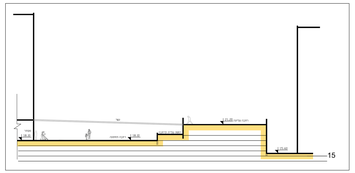

חתך מקומי 9-9 דרך הרחבה
קנה מידה 1250

nispah-binuy-halachim-svkada