חוק התכנון והבניה, התשכ"ה- 1965
משרד האוצר - מחוז : מחוז
הוועדה המחוזית המליצה ביום : 18/08/2018
לאשר את התוכנית 12/09/2018
תאריך יו"ר הוועדה המחוזית

נספח בינוי

מס' 304-0086512

חפ\12096\1 - המבואות הדרומיים (זזלק ב)

נספח לתכנית גליון 4 מתוך 4

תחולה	מנחה
תיאור	
תאריך עריכת הנספח	29/07/2018
רשימת התרשימים	קנ"מ
חתכים	1 : 625
שם תרשים	-
שם תרשים	-
שם תרשים	-
מידע והערות	
עורך הנספח	שם: משרד מגנזי הערי מ.ר.:
	לא"ר:

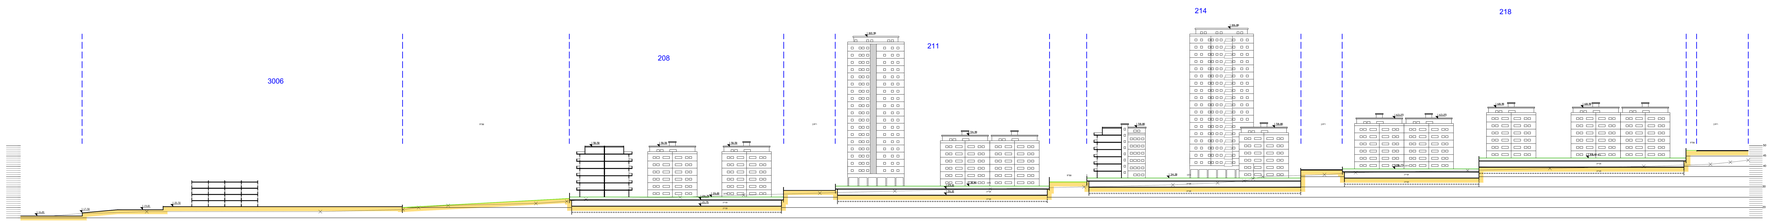

חתך 6-6

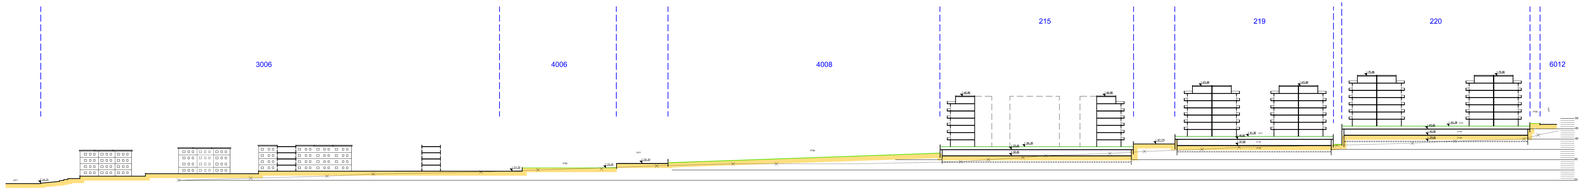

חתך7-7

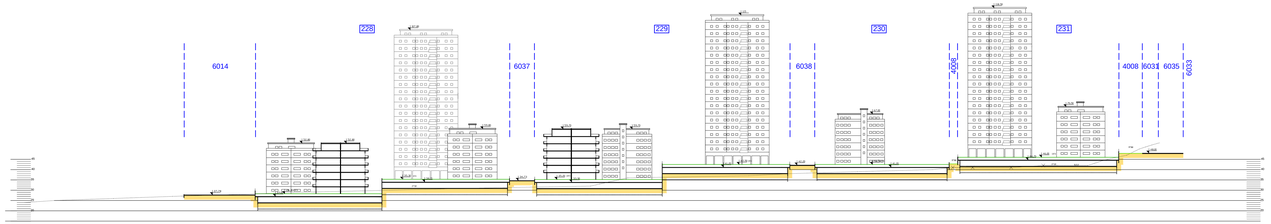

חתך 8-8

תרשים סימון חתכים קנה מידה 1 : 5000

nispah-binuy-hatachim-sukada