


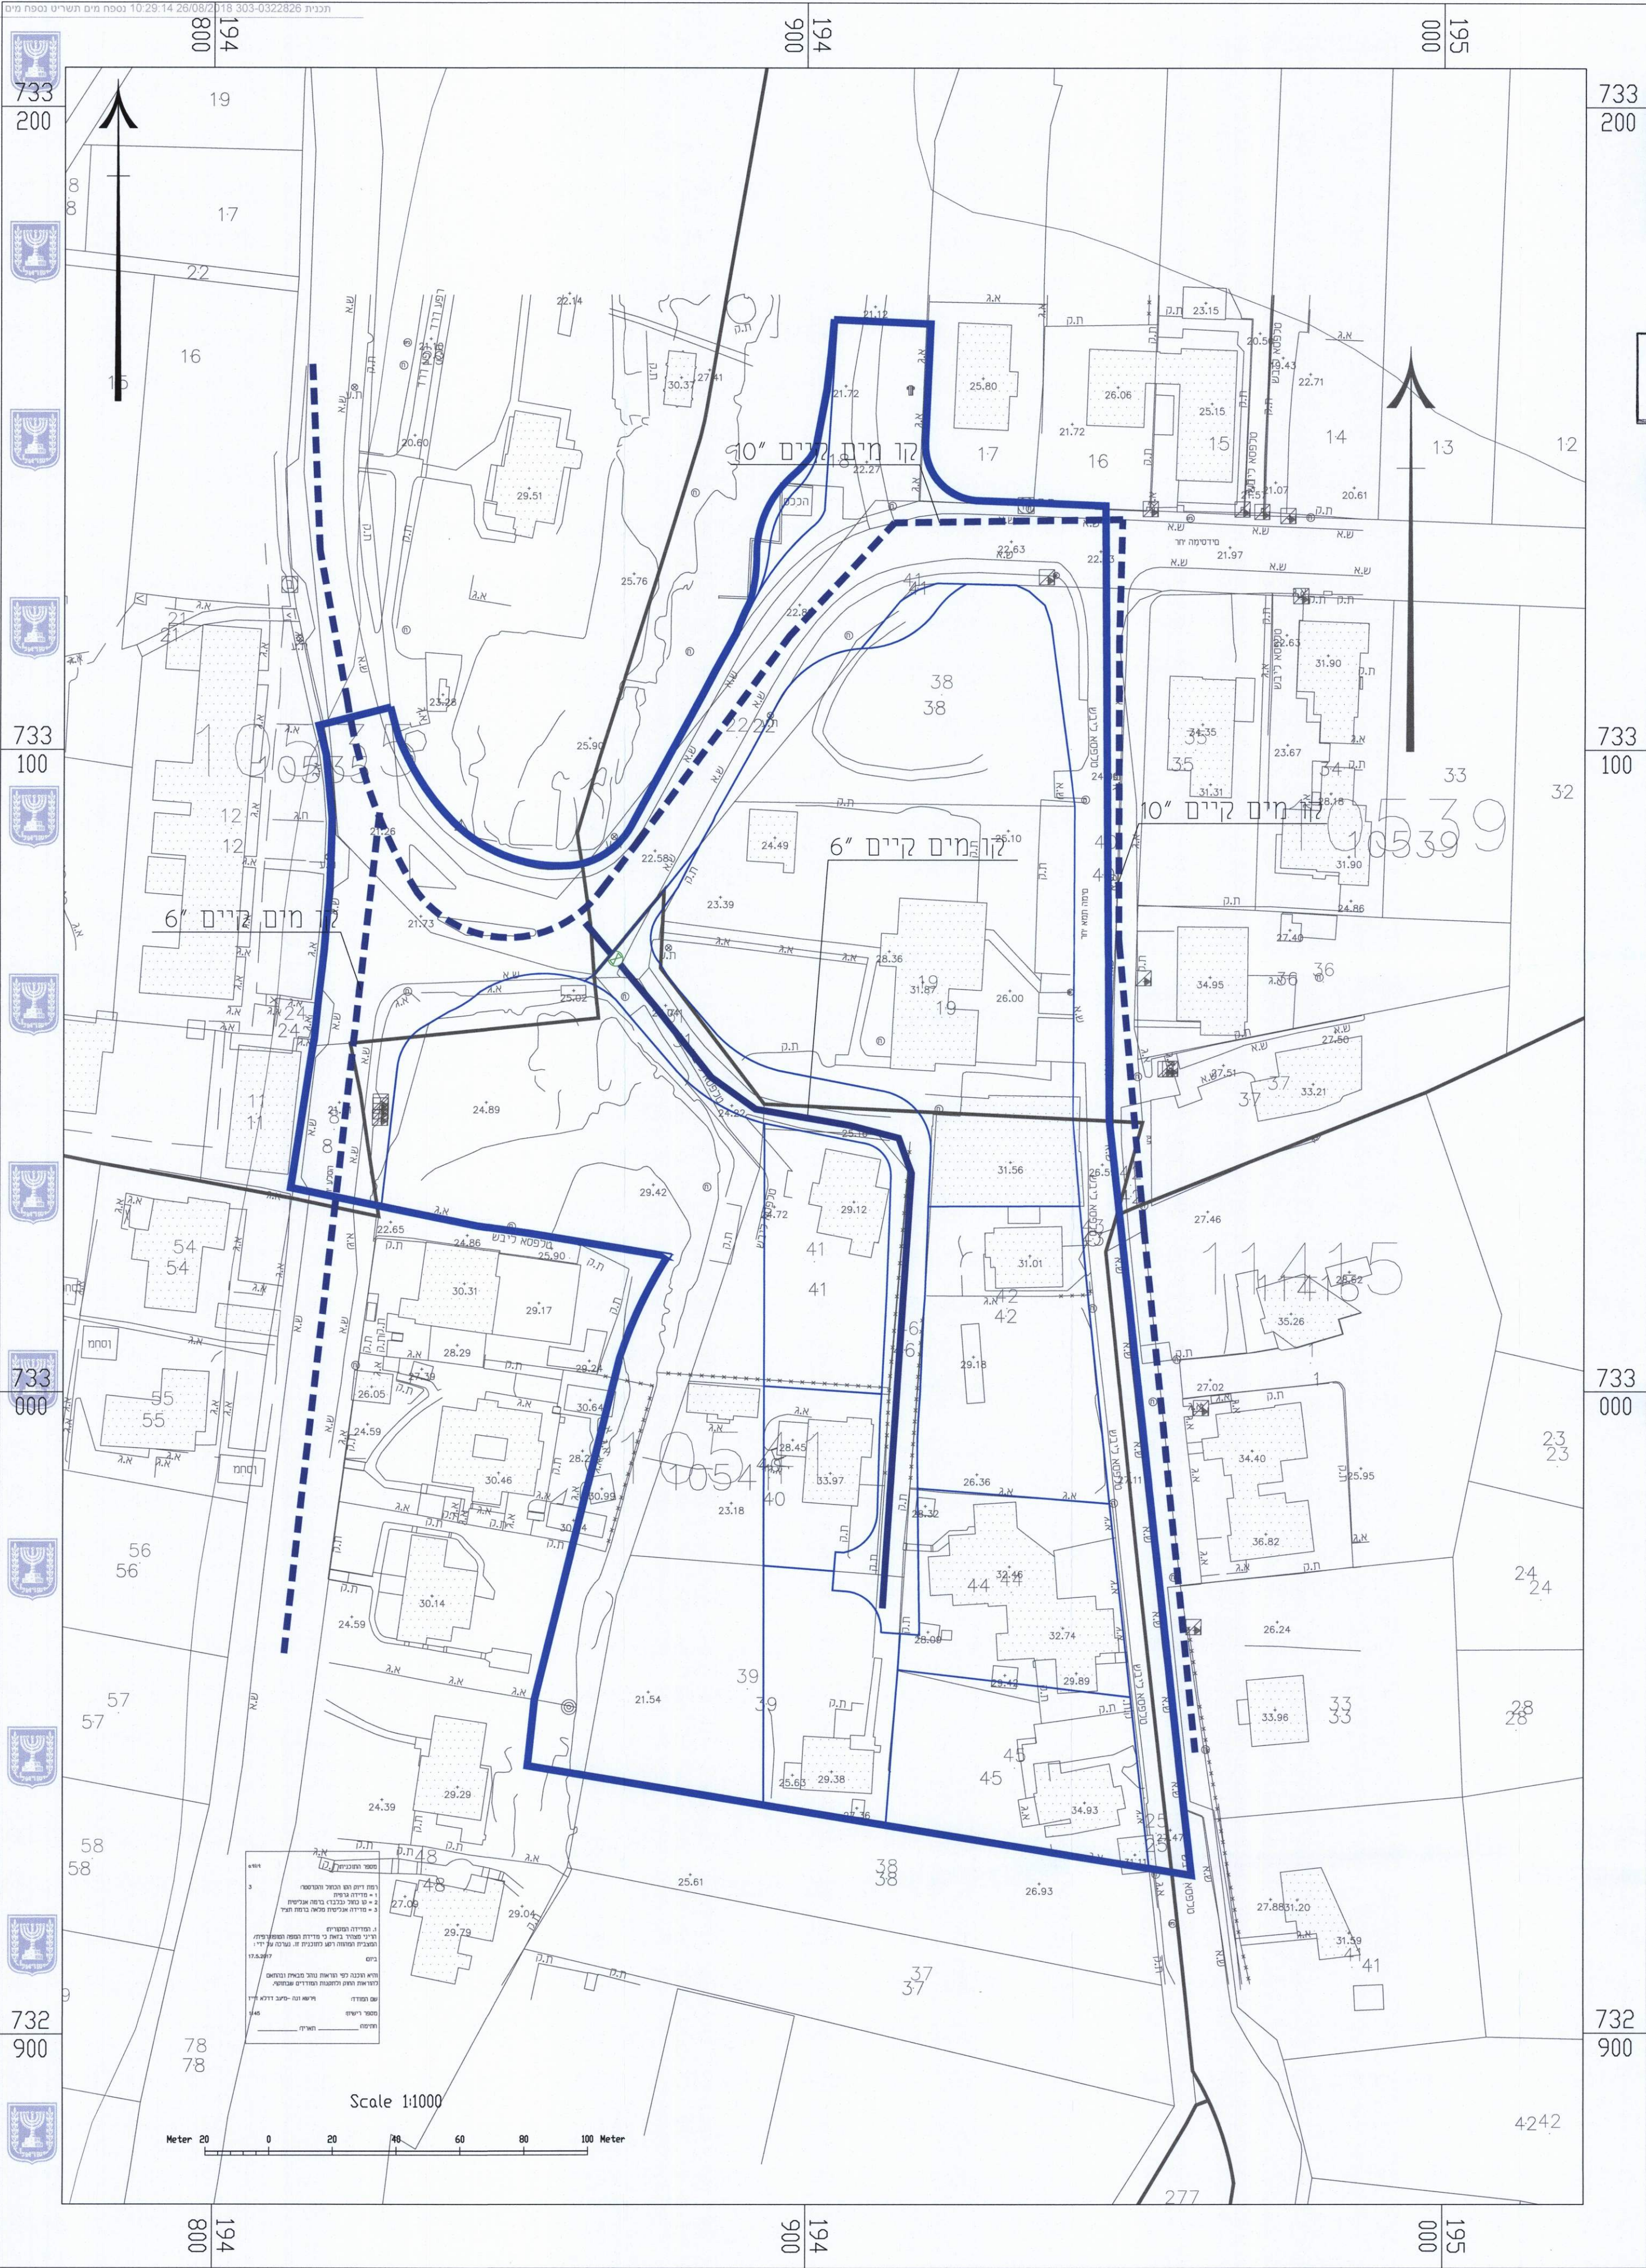

נספח מים

לתכנית מס' 303-0322826

נתלית - שכונת אמת המים

גליון 1 מתוך 1

תחולה

מנחה

תאריך עריכת הנספח

קנ"מ

תרשימים נוספים

מקרא:

גבול תכנית

קו מים קיים

קו מים מוצע

מגוף מוצע

מסלול התכנון

הועדה המחוזית - מחוז חיפה

11.10.18

21/08/18

1:1000

קנ"מ

מסלול התכנון

הועדה המחוזית - מחוז חיפה

18.6.18

18.3.19

1:1000

קנ"מ

שמות וזחיתמות:

עורך הנספח

מסלול התכנון

הועדה המחוזית - מחוז חיפה

18.6.18

18.3.19

1:1000

קנ"מ

מסלול התכנון

הועדה המחוזית - מחוז חיפה

18.6.18

18.3.19

1:1000

קנ"מ