


# דרך גישה למתקן מקורות מצר-שער מנשה סכמת ניקוז מצב קיים ומתוכנן

קנ"מ 1:1000

**מקרא:**

- כביש קיים
- כביש מתוכנן
- מעביר מים קיים
- ערוץ נחל נרבתה
- רצועת השפעה נחל נרבתה
- קו כחול

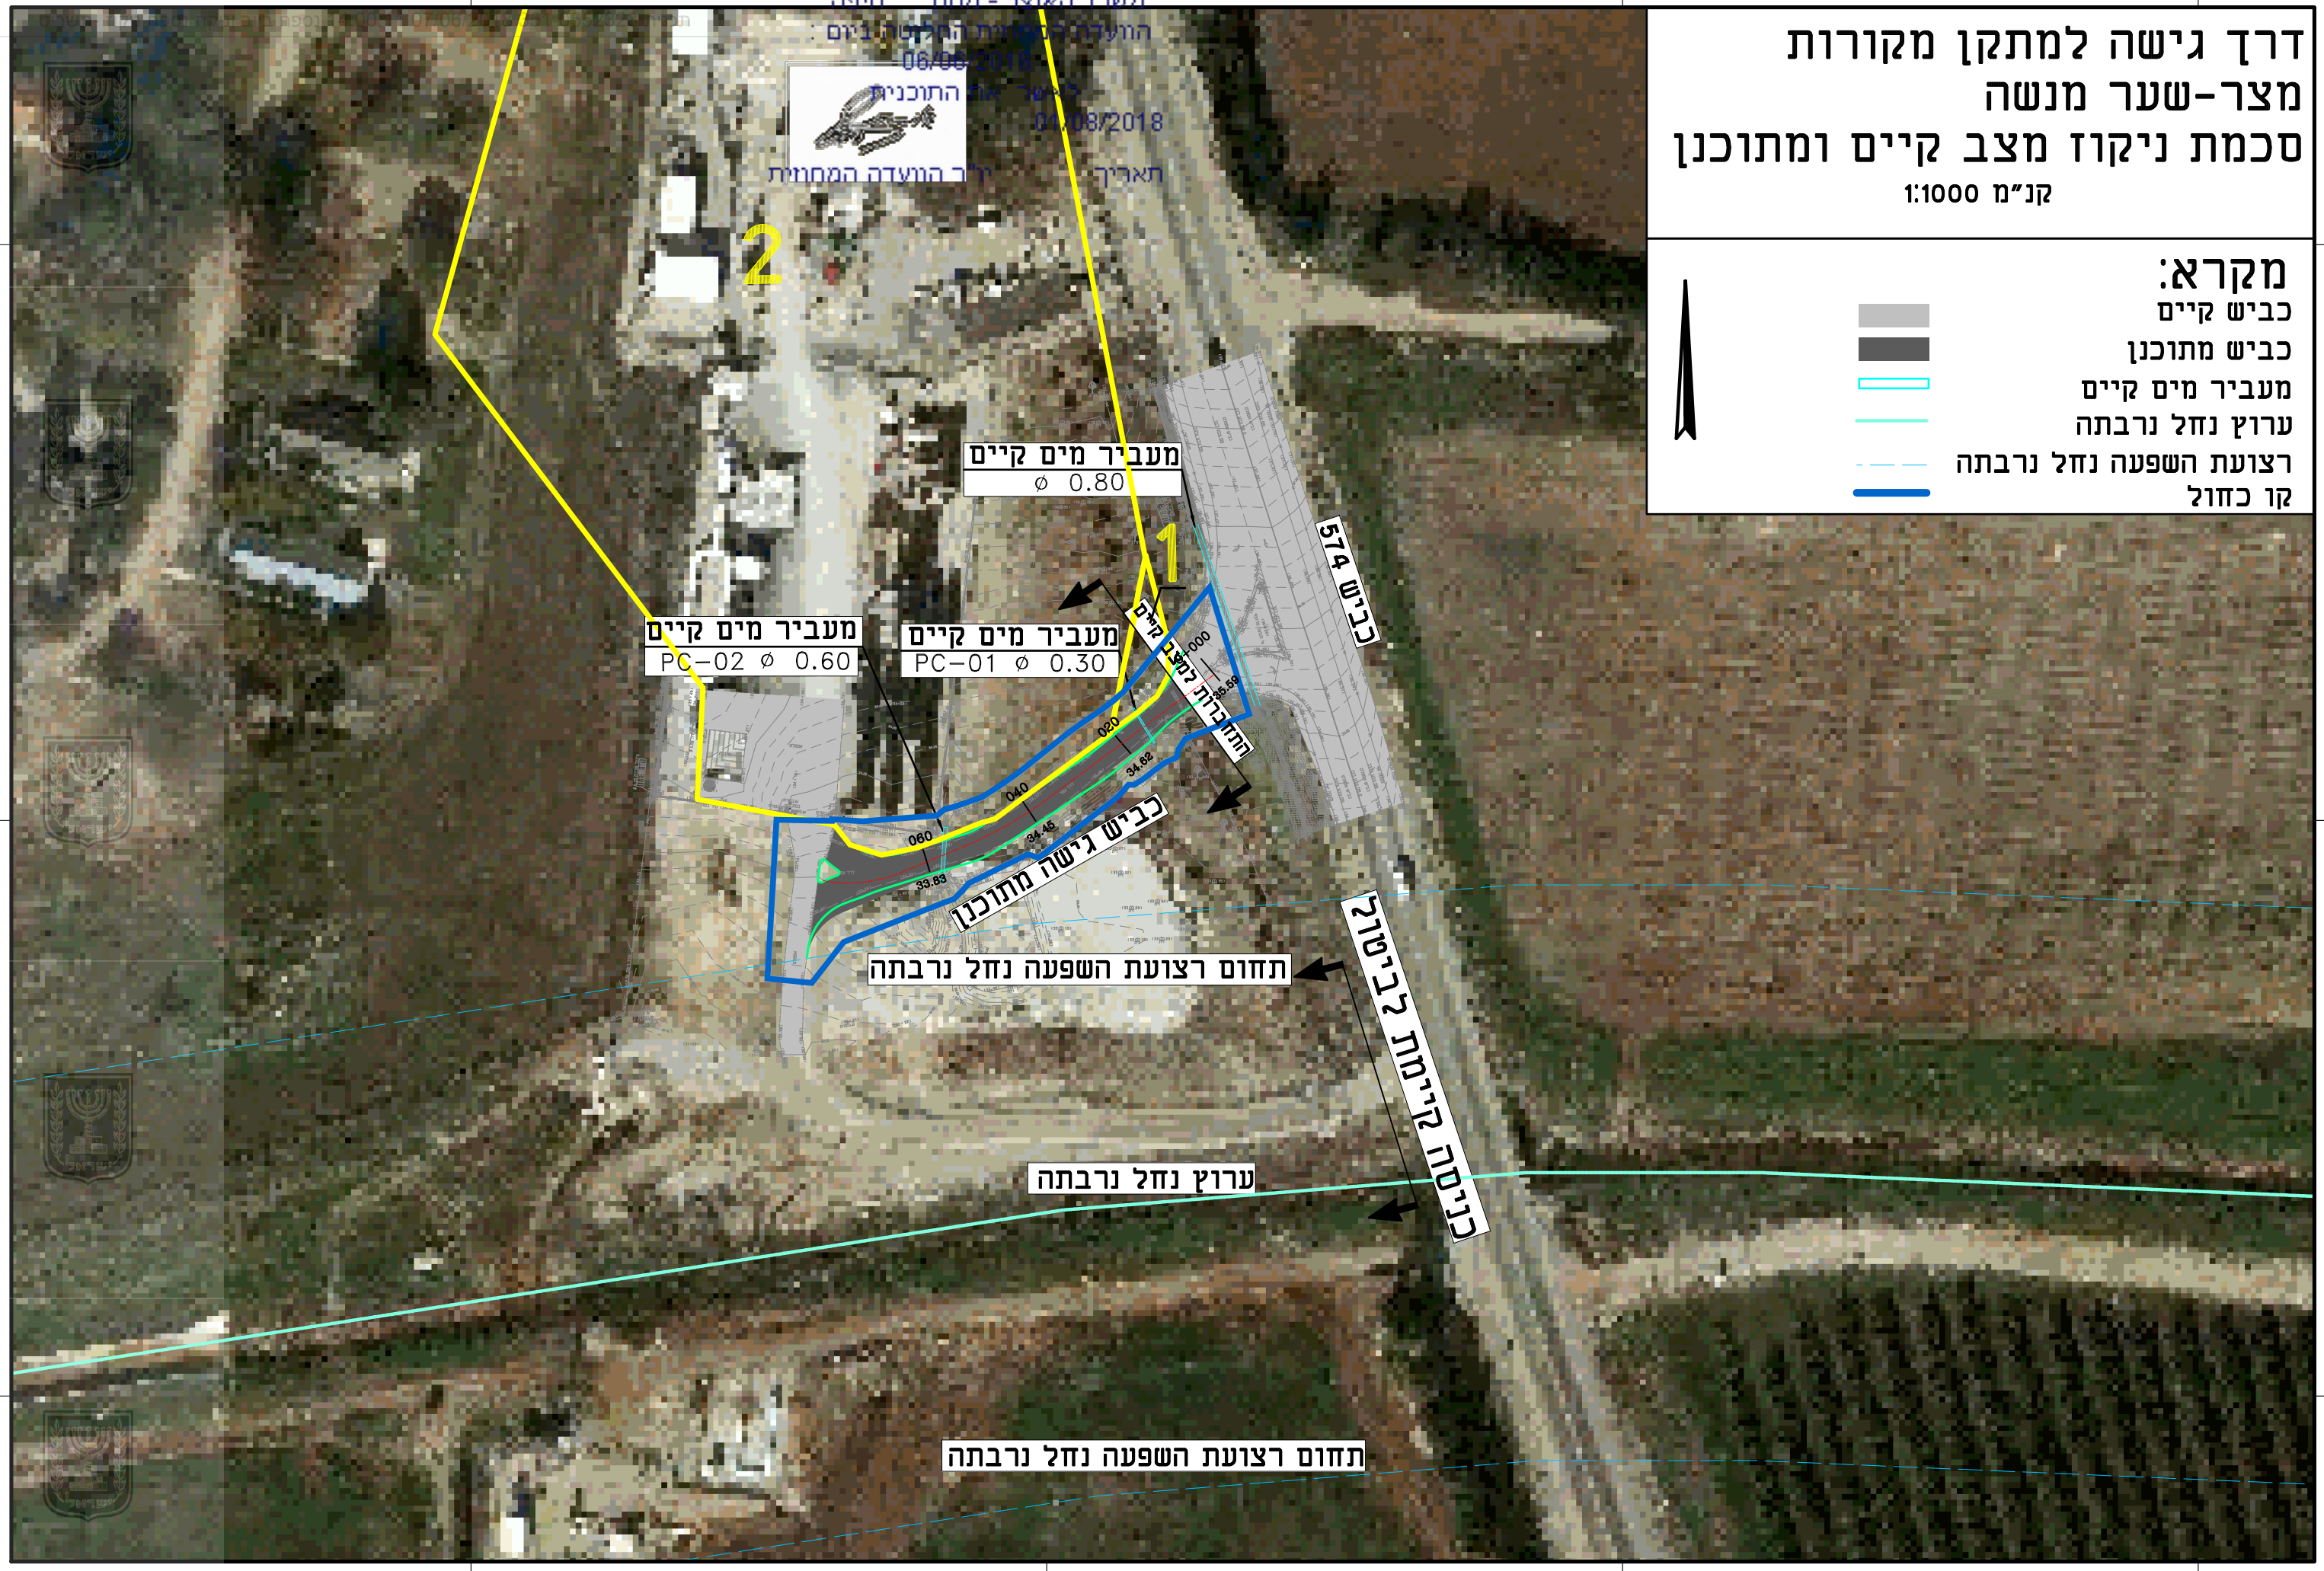

חוק התכנון והבניה, התשכ"ה - 1965  
משרד האוצר - מחוז חיפה  
הועדה המחוזית לתכנון ובניה  
06/09/2018  
לייזר אור התוכנית  
01/08/2018  
תאריך יורד הוועדה המחוזית

2

מעביר מים קיים  
 $\phi$  0.80

מעביר מים קיים  
PC-02  $\phi$  0.60

מעביר מים קיים  
PC-01  $\phi$  0.30

כביש גישה מתוכנן

תחום רצועת השפעה נחל נרבתה

ערוץ נחל נרבתה

תחום רצועת השפעה נחל נרבתה

כביש 574

כביש קיימת לביטול