

נספח בינוי

נספח לתכנית מס' 304-0419697


חפ"מ\מק\2451 - חלוצי התעשייה 14

גליון 1 מתוך 1


תחולה	מנחה
תאריך עריכת הנספח	29.07.2018
קני"מ	1:200
תרשימים נוספים	קני"מ
תרשים סביבה כללית	-
תרשים סביבה קרובה	-
שמות וחדתימות:	
עורך הנספח	יוסף פרוכטר
	ס.ס. ירון בני-תודת מחשבת

מקרא:


- גבול תכנית
- גבול חא שטח ומספרו
- קו בנין
- קונטור בניה מתכנית מאושרת

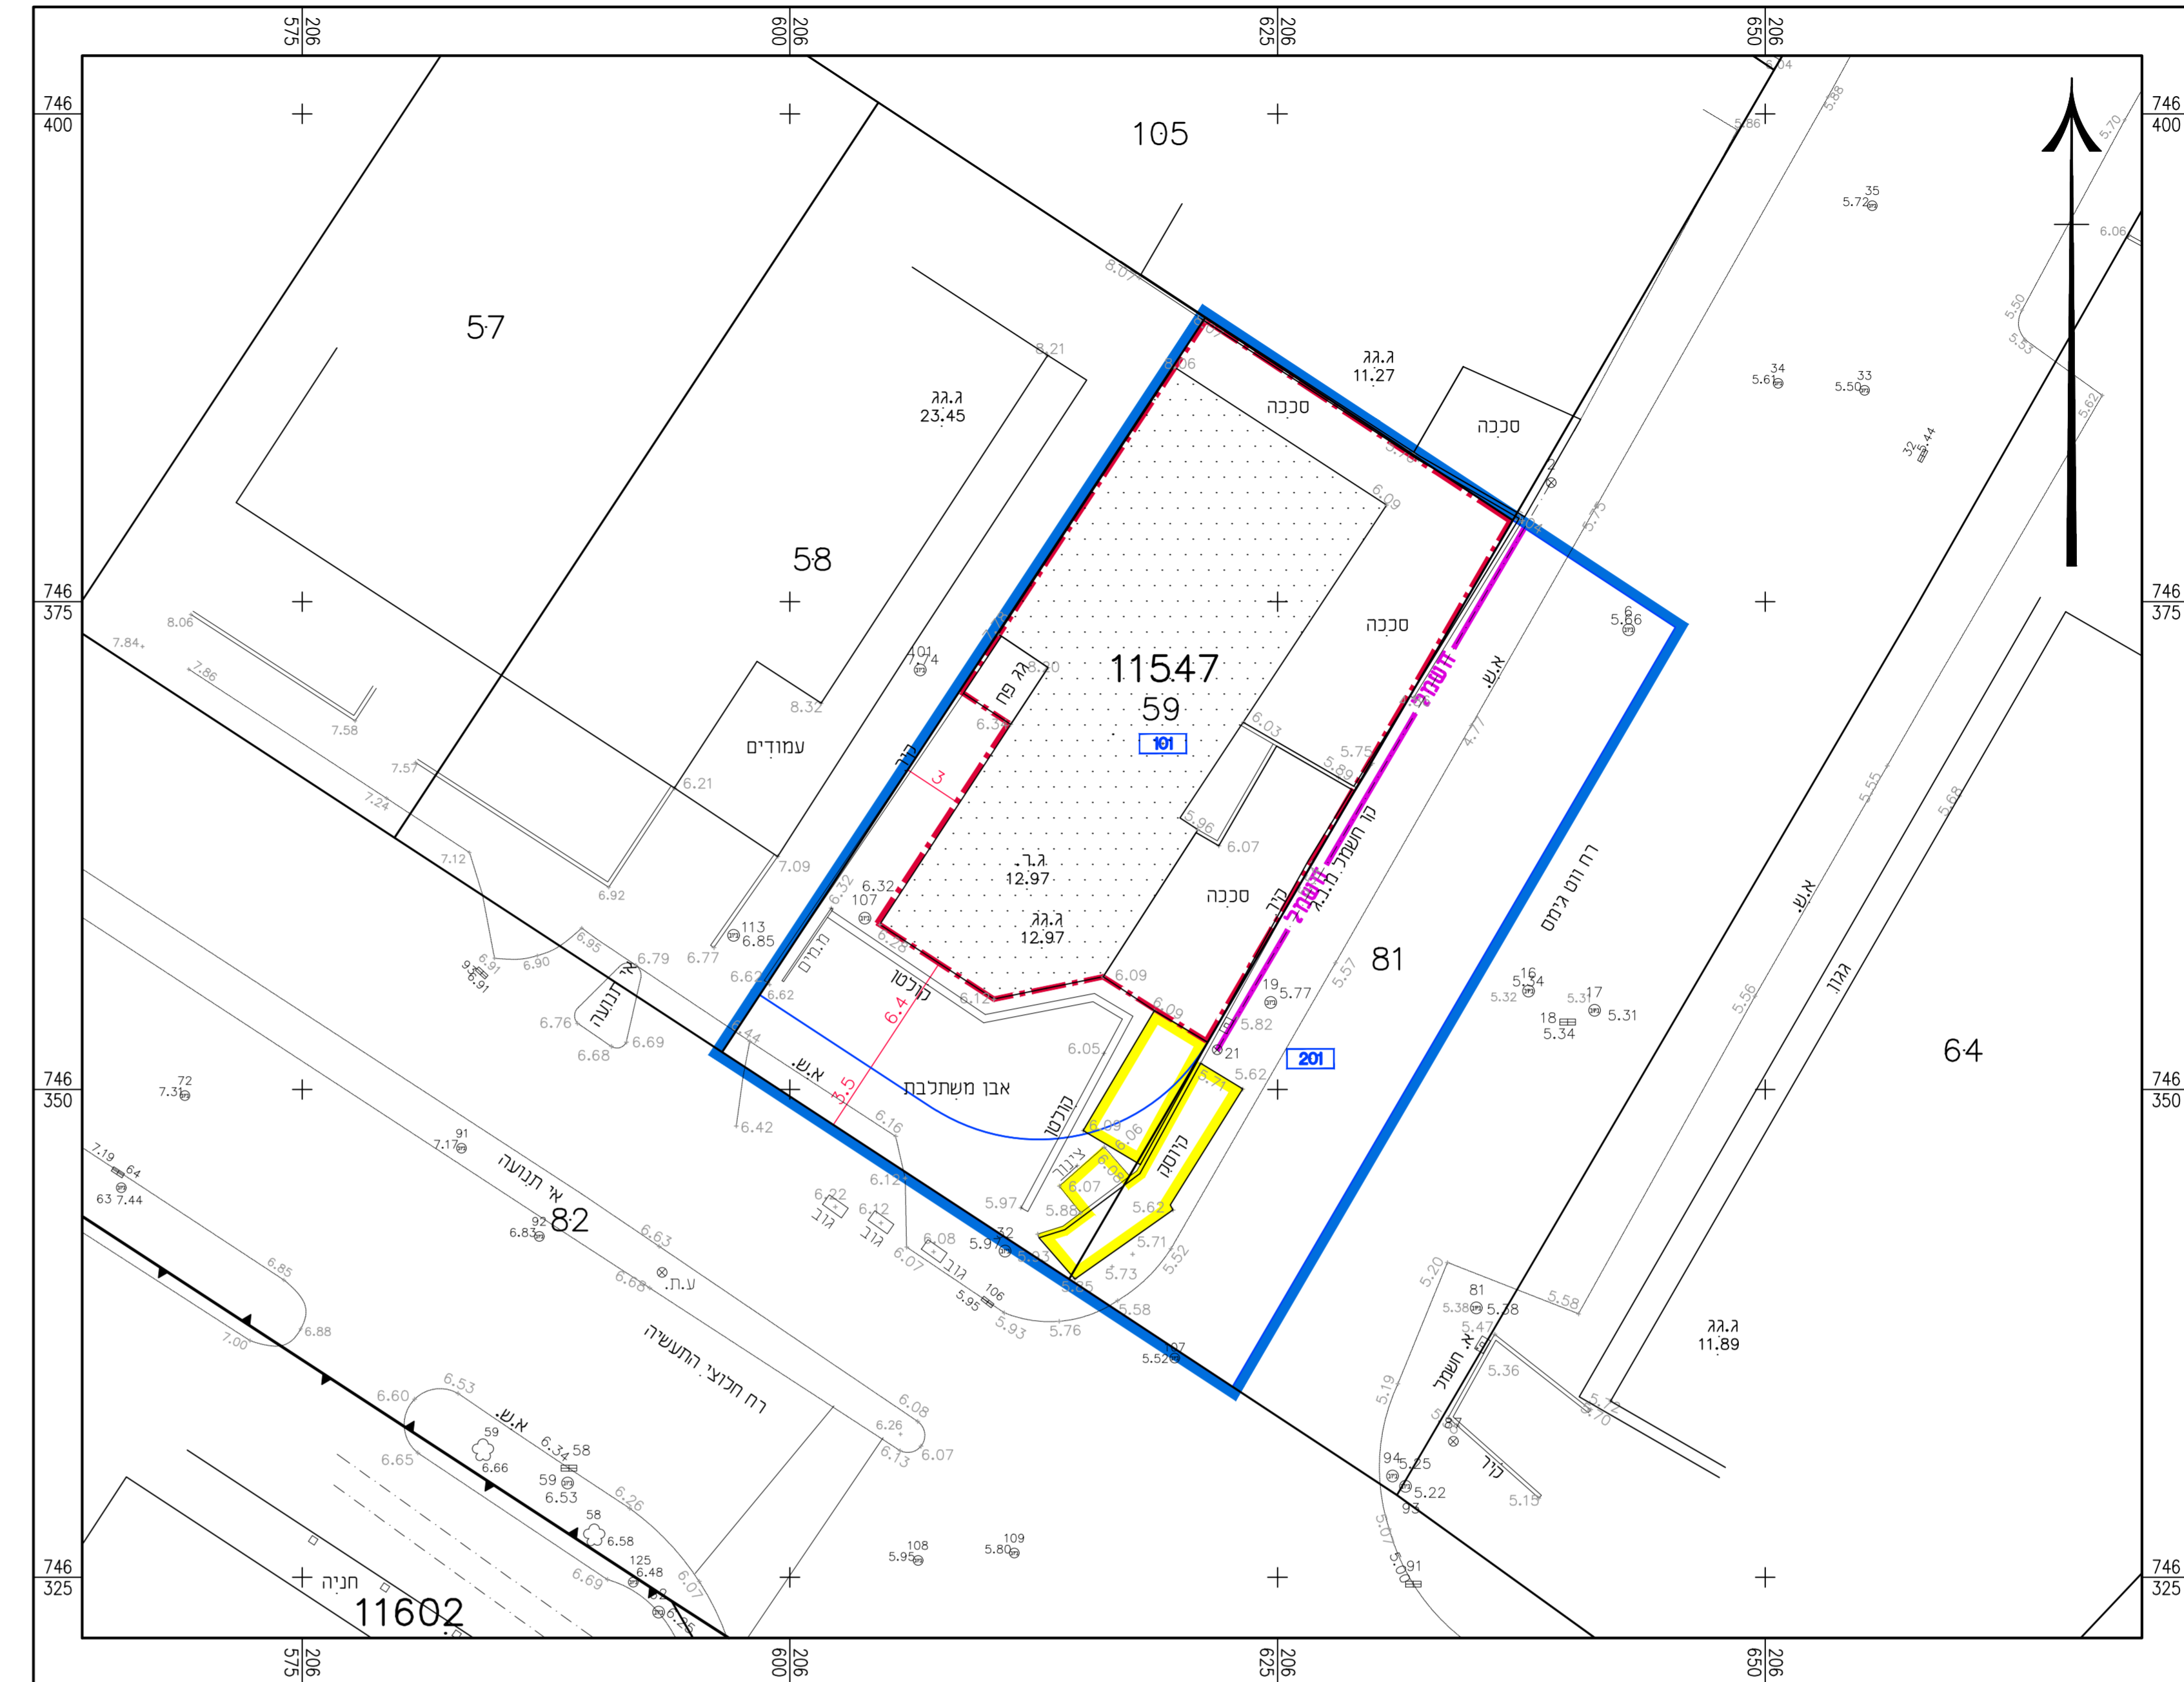


תכנית החלקה - קני"מ 1:250

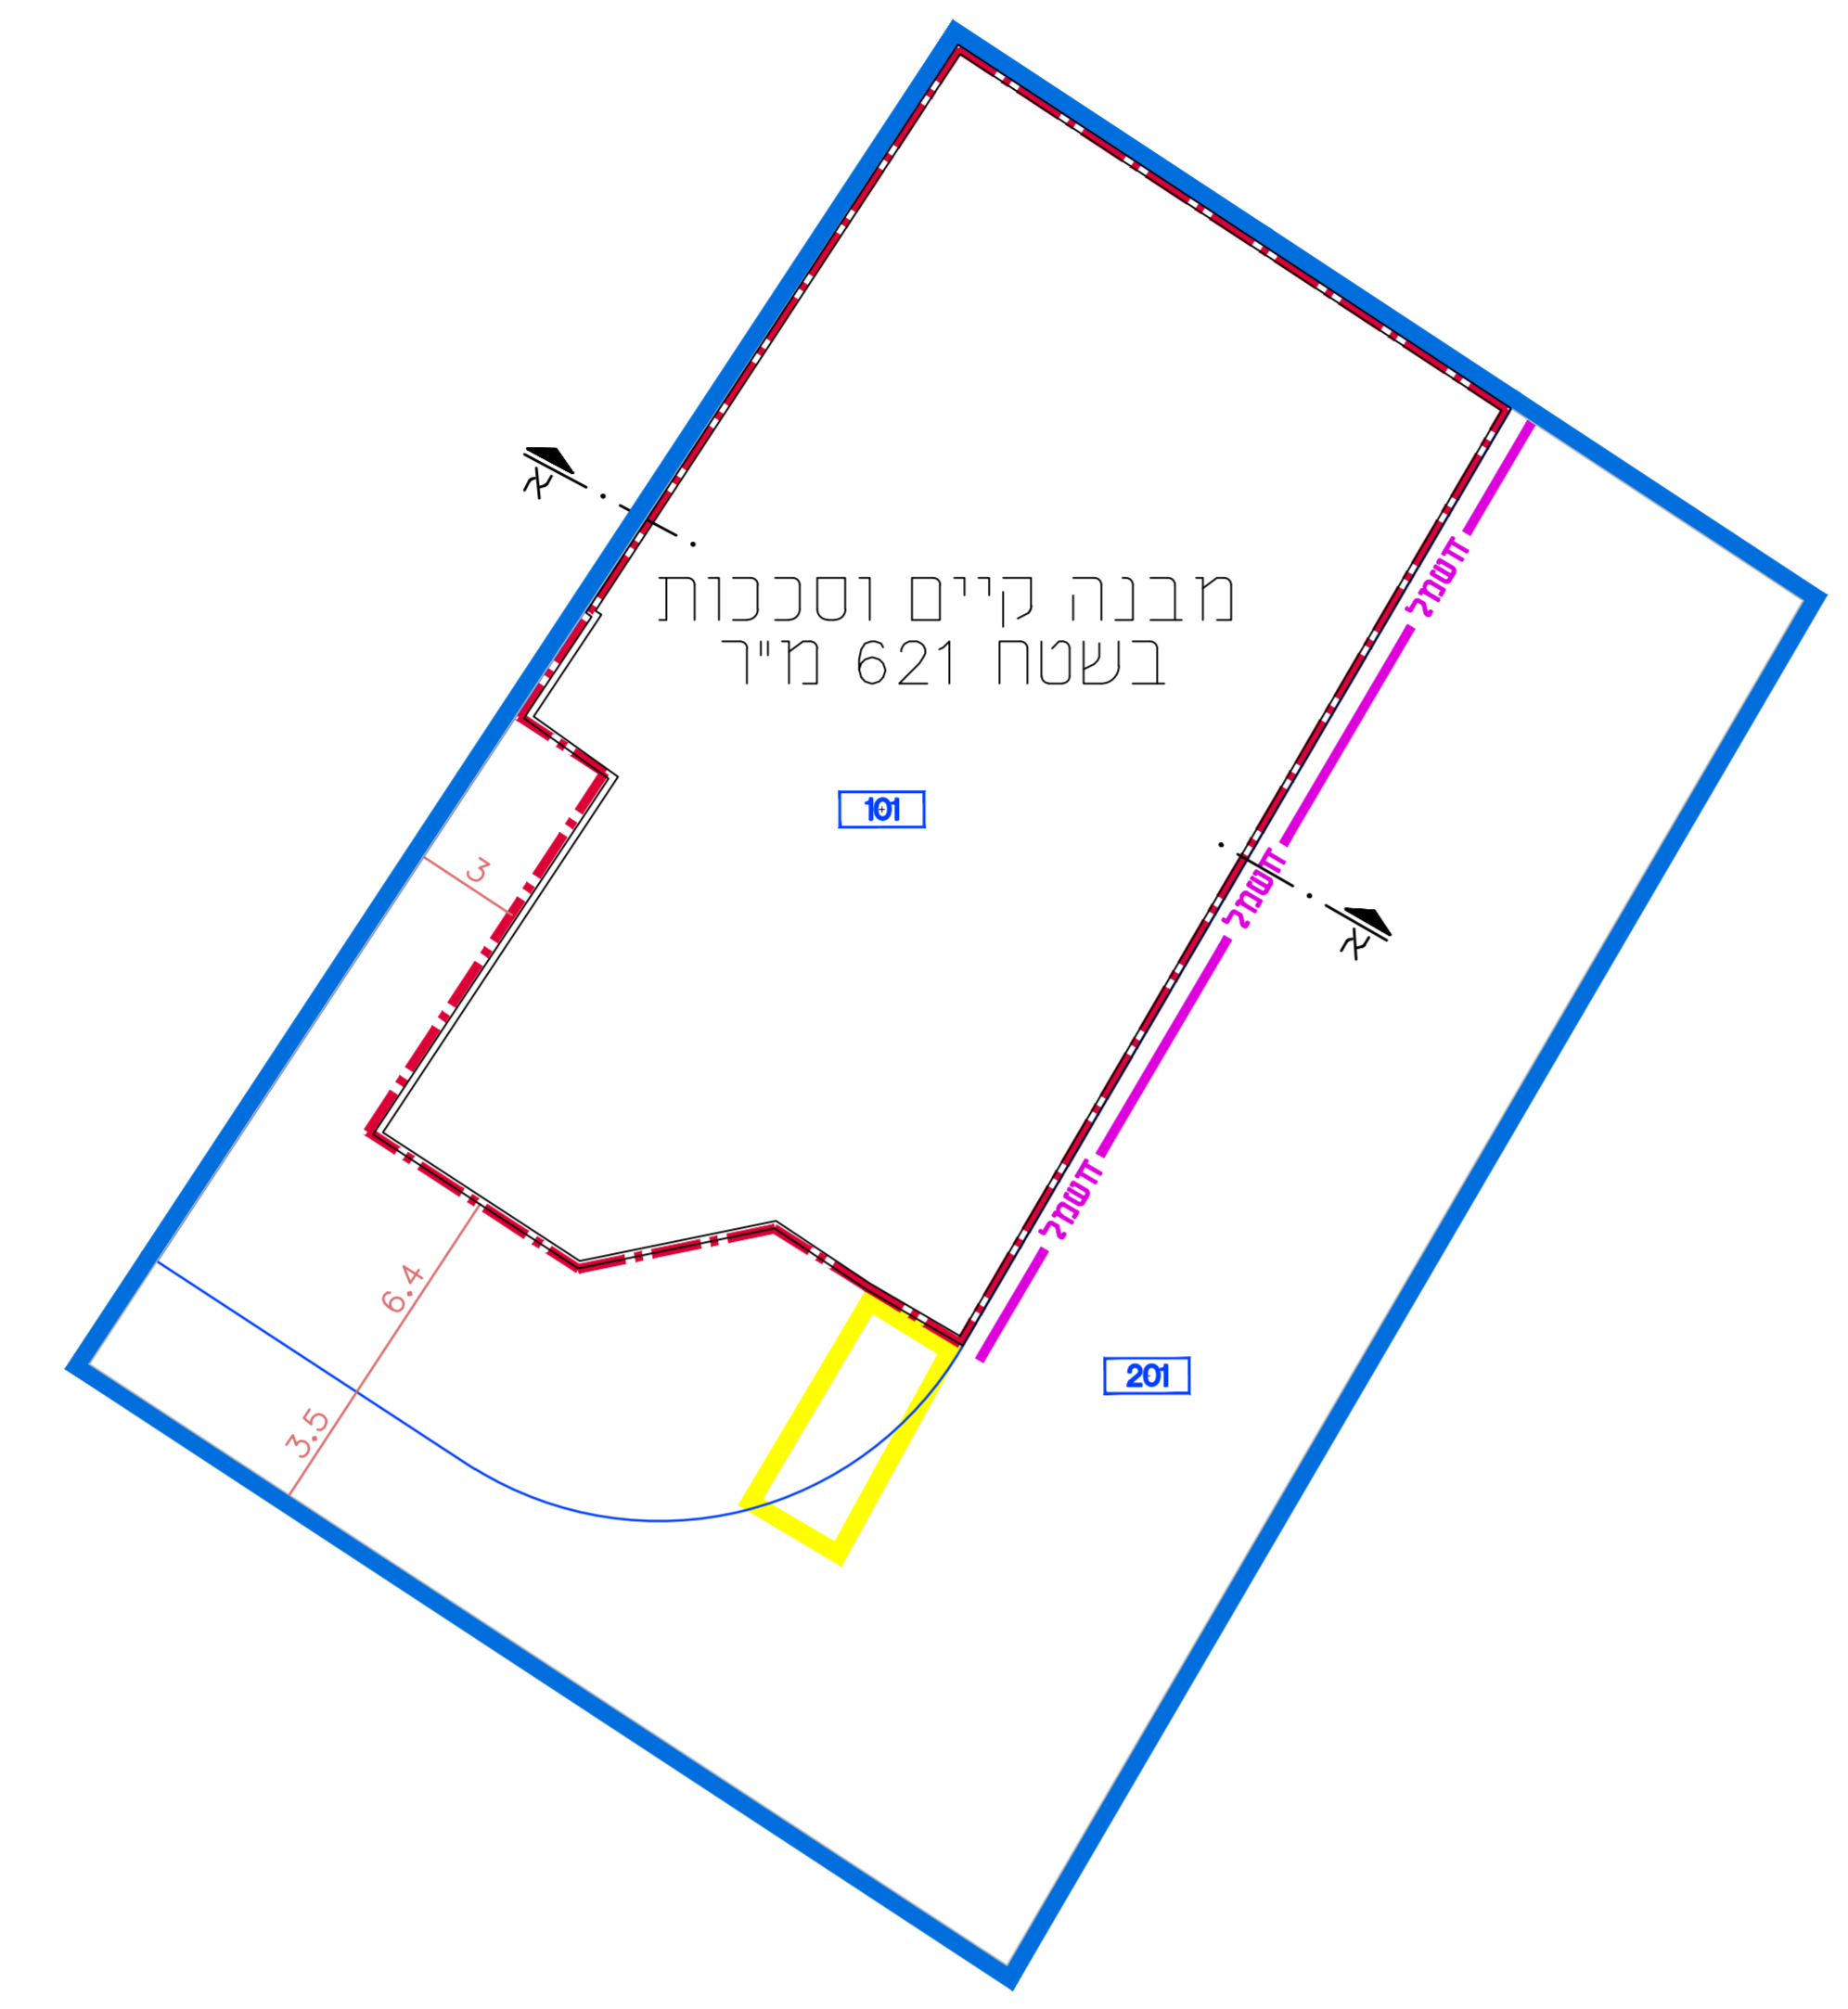


תכנית קומה א - קני"מ 1:200

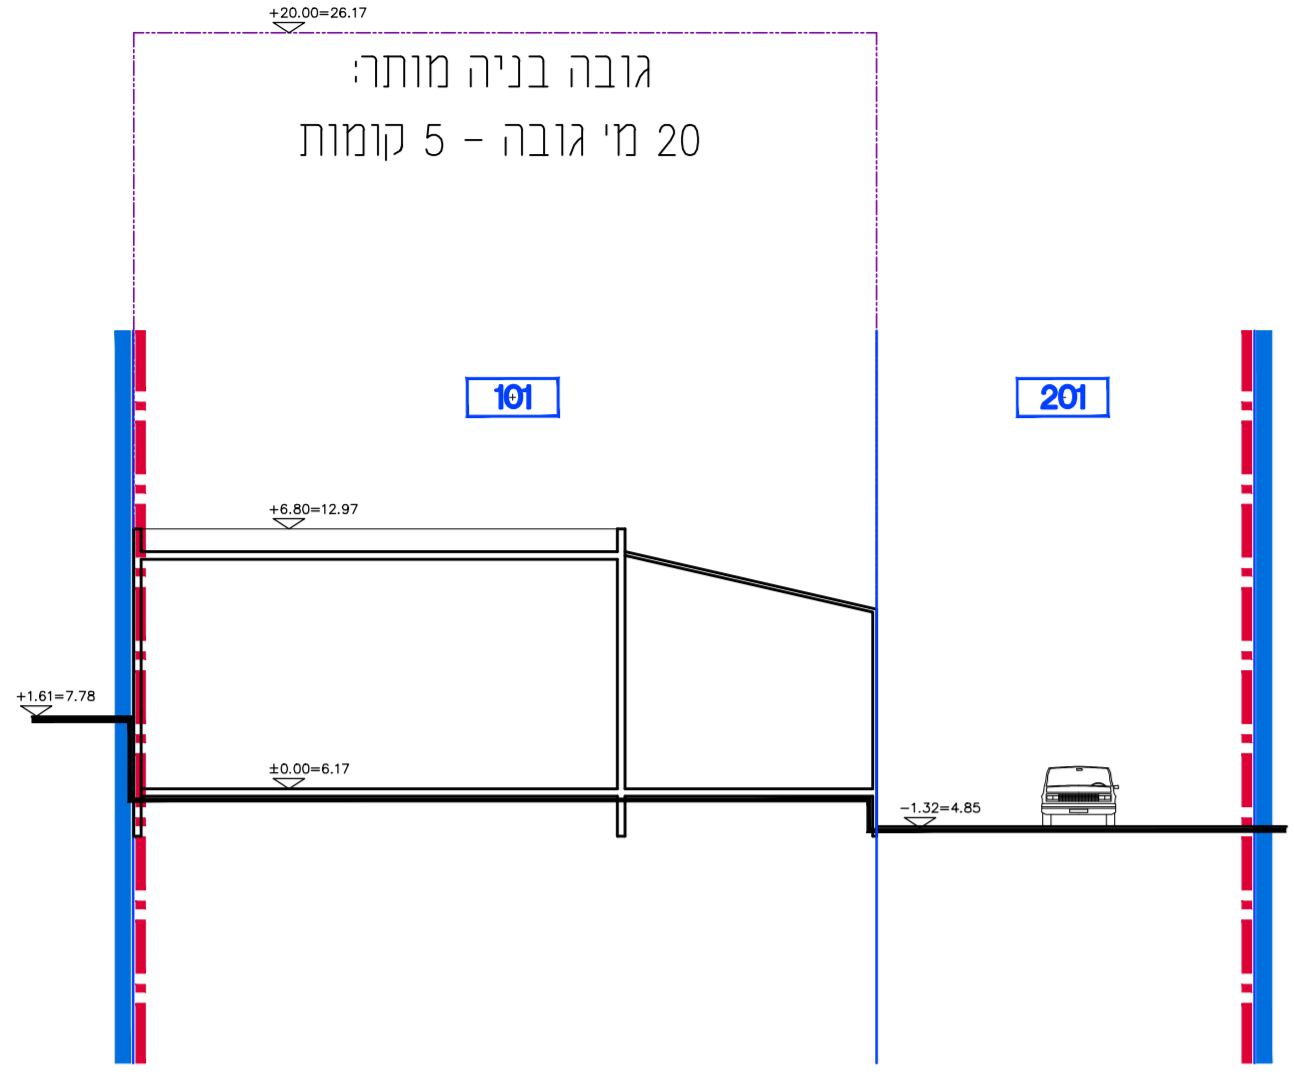

חתך א-א - קני"מ 1:200

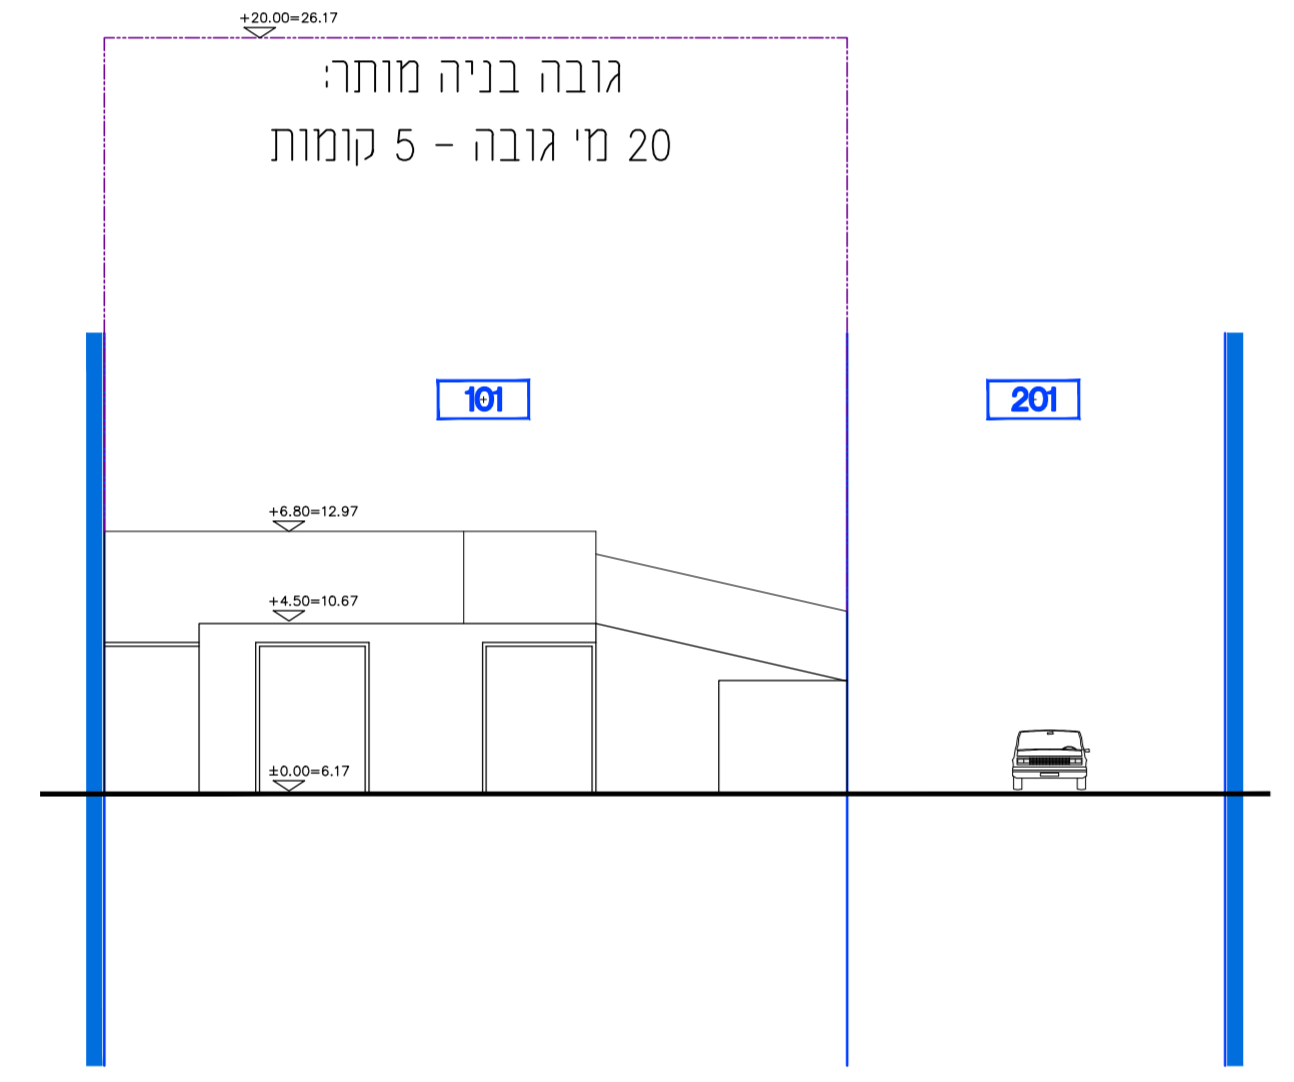

חזית דרומית - קני"מ 1:200

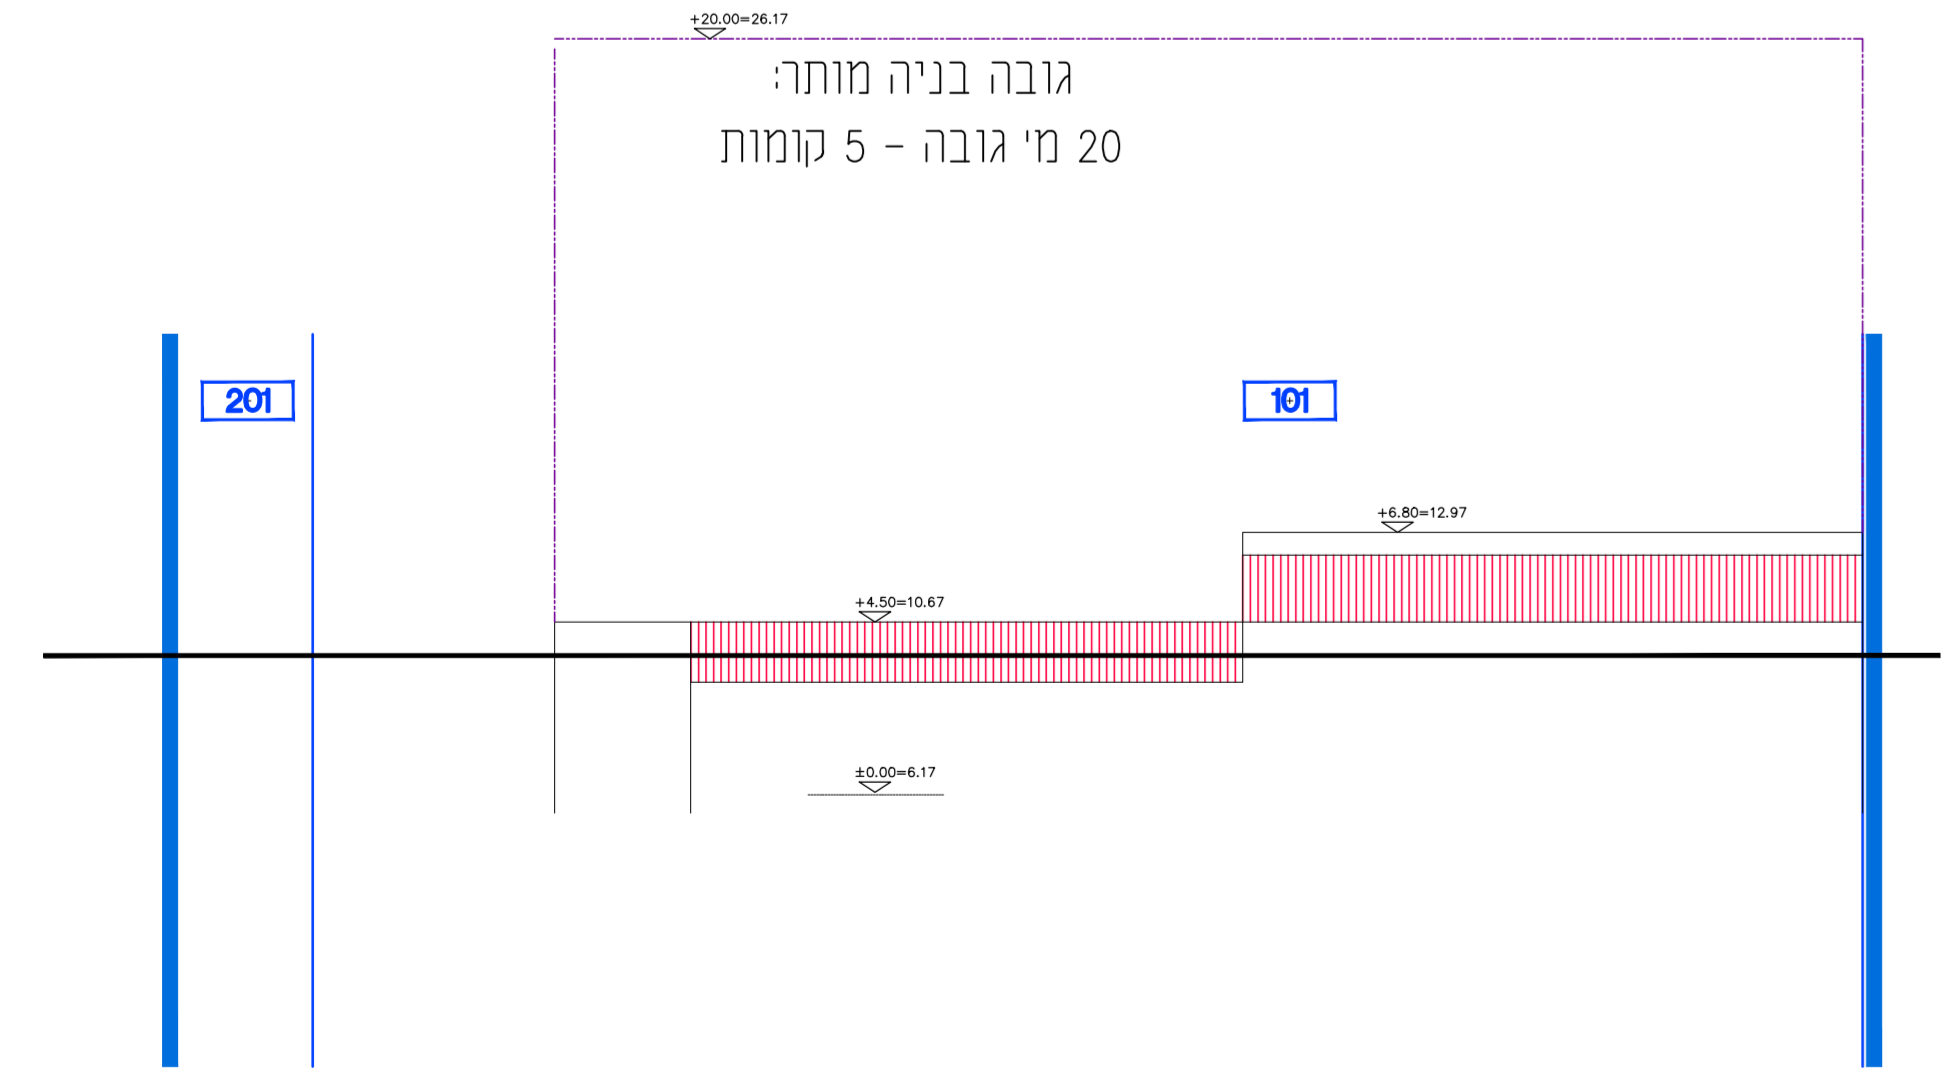

חזית מזרחית - קני"מ 1:200