תכנית תמל/ 1069 09/11/2020 08:44:42 נספח בינוי תכנית בית קברות

מינהל התכנון
חוק לקידום הבניה במתחמים
מועדפים לדיור(הוראת שעה)
התשע"ד 2014 הועדה למתחמים
מועדפים לדיור החליטה ביום
02/06/2021
לאשר את התכנית
11/11/2021
יו"ר הועדה למתחמים מועדפים לדיור

נספח בינוי

תמ"ל 1069

פרדים מערב

גליון 5 מתוך 5

תחולה	מנחה
תיאור	תכנית בית קברות
תאריך עריכת הנספח	15/11/2020
קנ"מ	1:500
שם תרשים	
שם תרשים	
שם תרשים	

שמות וחתימות:

עורך	שם:	דורית שפינט	חתימה:
	תאגיד:	גורדון אדריכלים ומתכנני ערים בע"מ	

חתך א-א

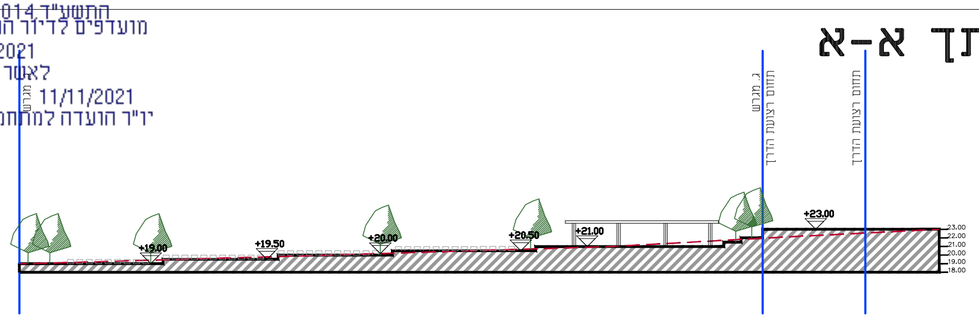

תכנית בינוי

קנ"מ 1:500

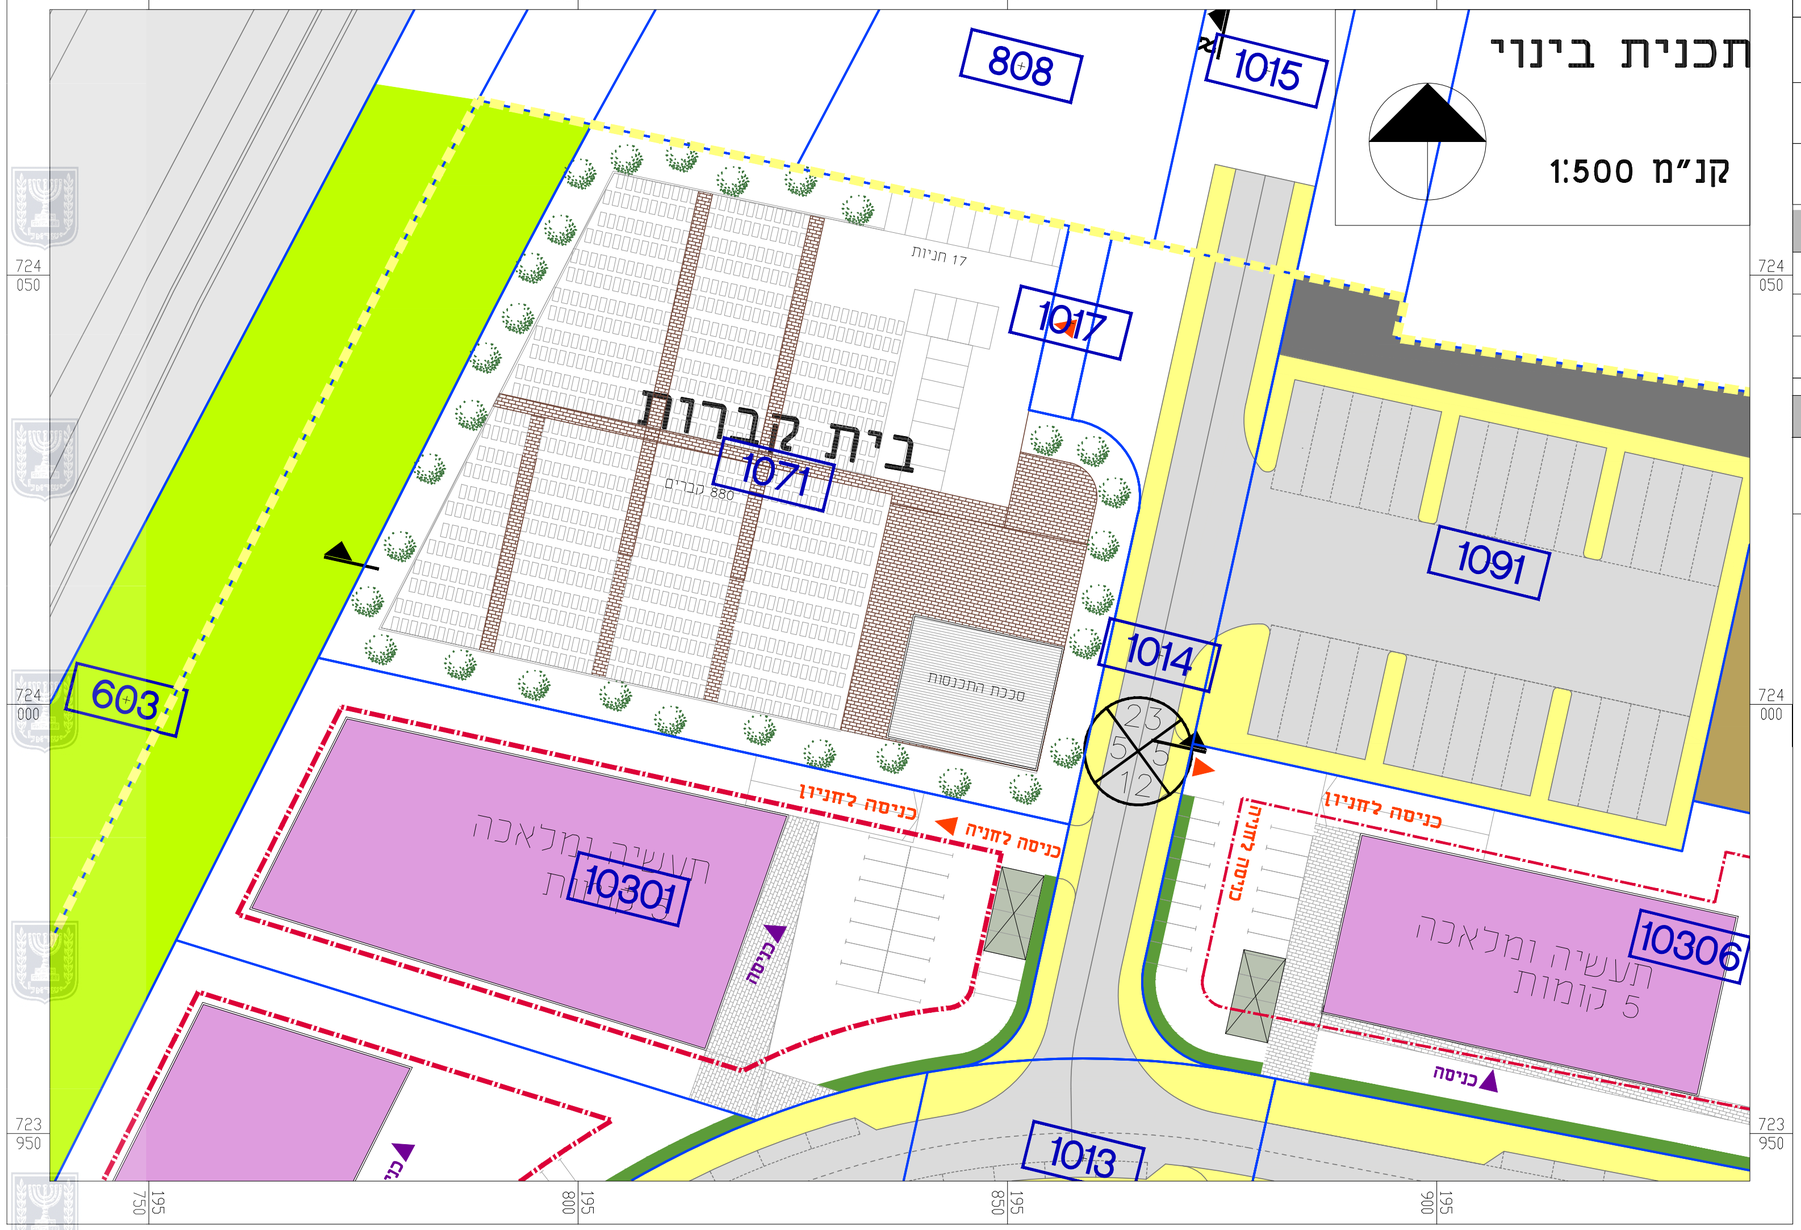

מיקרא

- גבול התוכנית
- גבול תא שטח ומספרו
- קו בנין
- קו קרקע טבעית
- רוזטה
- כניסה לחנייה / חניון
- גבול גוש
- מספר גוש 12286
- גבול חלקה
- מספר חלקה 12286