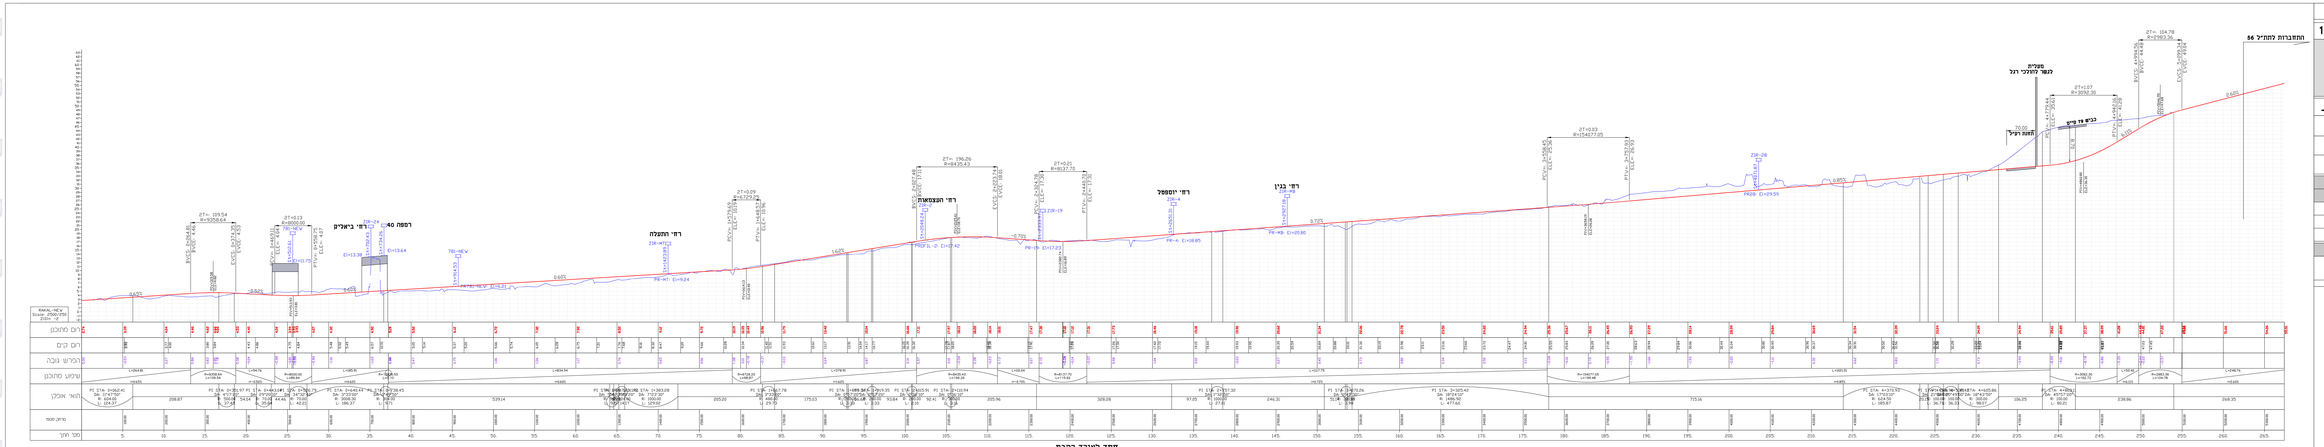

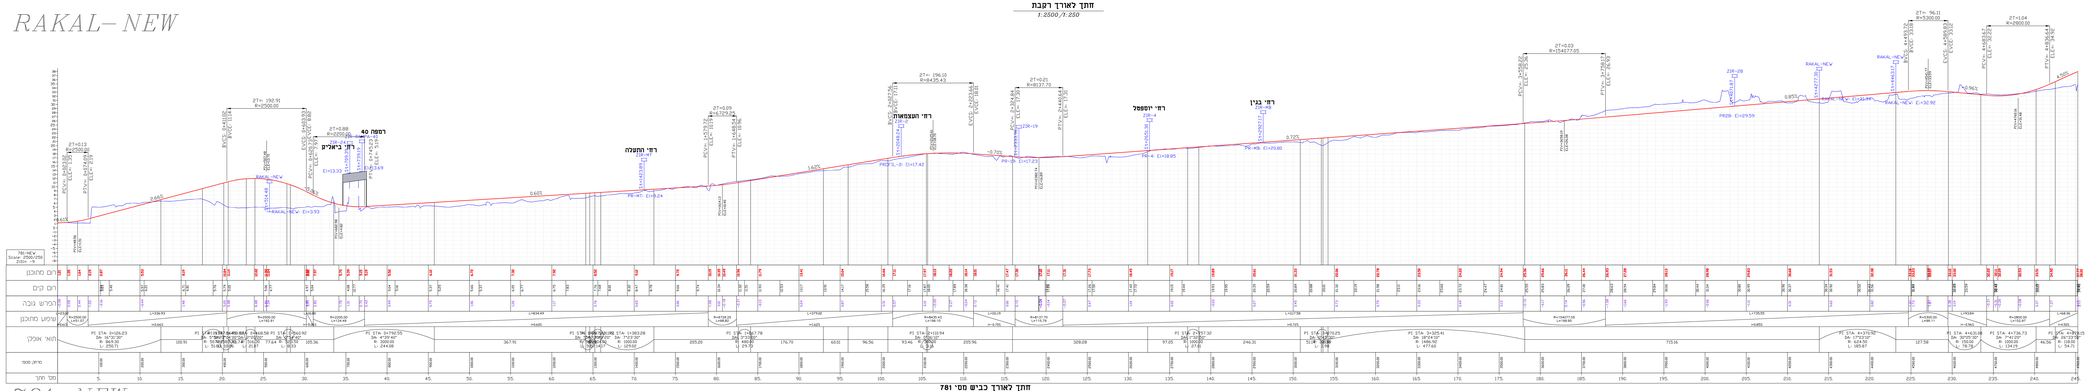

נספח תנועה

נספח לתכנית מס' תמל\1025

שם התכנית:
קרית אתא צפון

גליון 8 **מתוך** 11

תחולה	מנחה
תיאור	חתכים לאורך ציר 781, רק"ל
תאריך עריכת הנספח	23.05.19
קנ"מ	1:2,500/250
תרשימים נוספים	קנ"מ

שמות וחתימות:

עורך הנספח	שם	דרון פניר	תאריך
	מש"ר	מערכת תנועה	
	רש"ר	וחתבורה בע"מ	