מינהל התכנון
חוק התכנון והבניה, התשכ"ה- 1965
מחוז ת"פא
התוכנית המפורטת הקרקע ביום
15/08/2022
לאשר את התוכנית
26/08/2024
תאריך יו"ר הועדה המחוזית

נספח תנועה

אזור תעסוקה צפוני חדש באור עקיבא

גליון 1 מתוך 1

תחולה	חתכים לאורך כבישים
תיאור	
תאריך עריכת הנספח	26/02/2020
רשימת התרשימים	קנ"מים 1 : 100\1000
שם תרשים	–
שם תרשים	–
שם תרשים	–
שם תרשים	–

שמות רחתימות:

עורך הנספח	שם:	אינני גל גרונר	חתימה:
	תאריך:	גרונר ד.א.ל. מהנדסים	

סכימת צירי דרכים

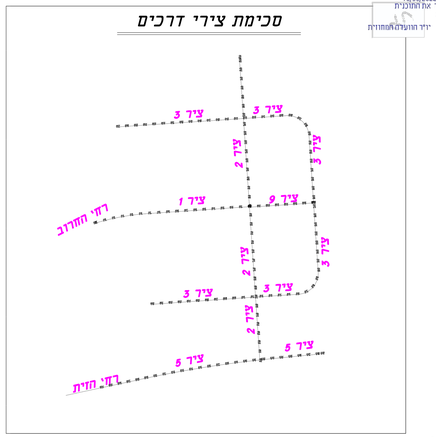

ציר 5

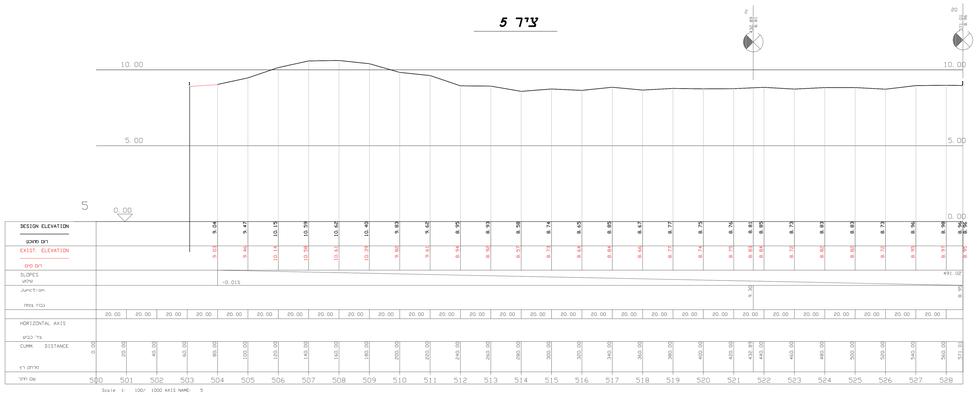

ציר 3

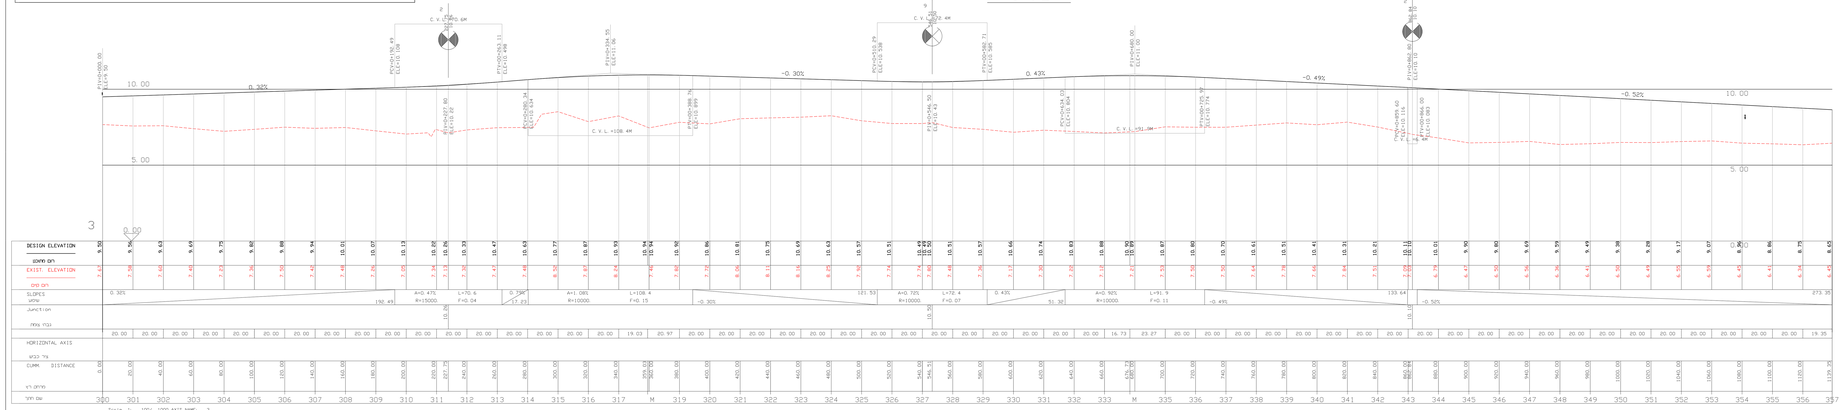

ציר 9

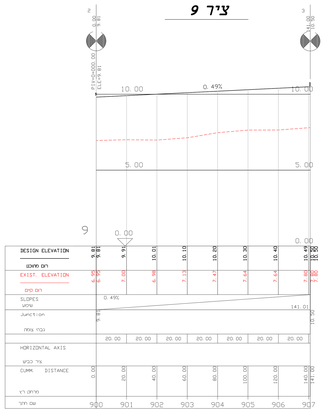

ציר 1

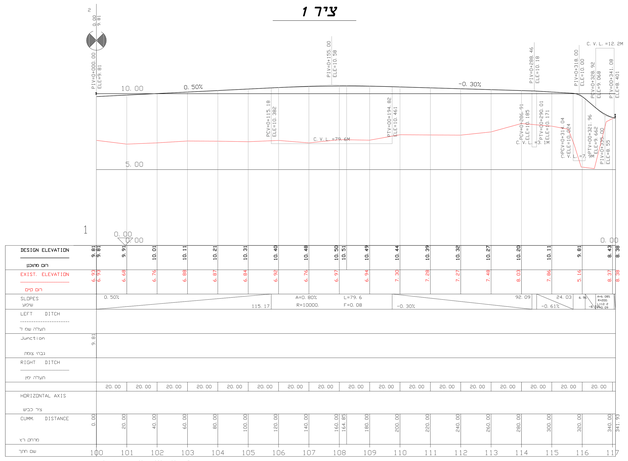

ציר 2

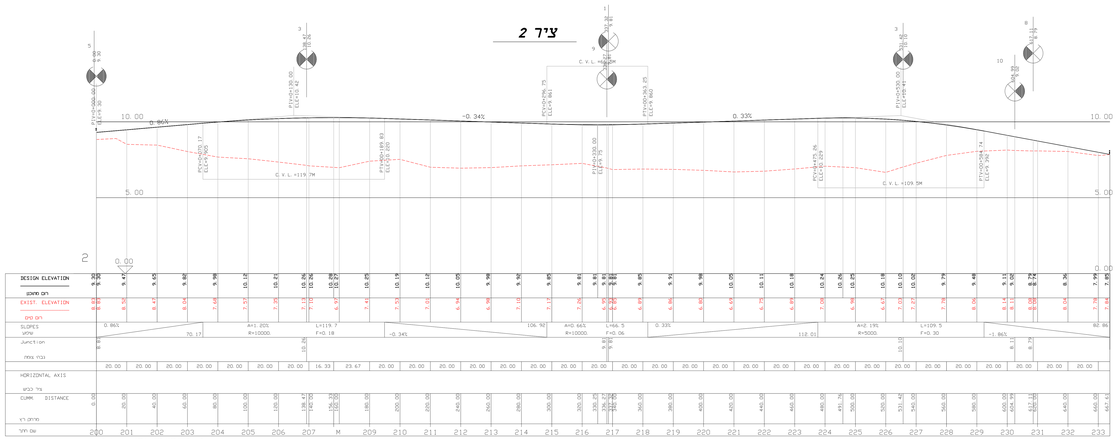

L:\65861GD\SP\Nispah-NAT.DWG$=n.dwg, EVEG/2020 15:06:44, Eleonora O.