

נספח תנועה

תמ"ל 1061

מתחם דרומי ערערה

גליון 5 מתוך 16


תחולה	מנחה
תיאור	תנועה וכבישים
תאריך עריכת הנספח	19/07/2021
קנ"מ	1:1250

שמות ודתימות:		
שם:	חתימה:	לוי שטיין עובד משרד
תאריך:	חתימה:	לוי שטיין עובד משרד



מקרא:

- גבול התוכנית
- תא שטח
- כבישים מתוכננים
במסגרת התוכנית
- כבישים עפ"י
תוכניות מאושרות
- מספר גוש
- גבול גוש
- מספר חלקה
- קו חלקה

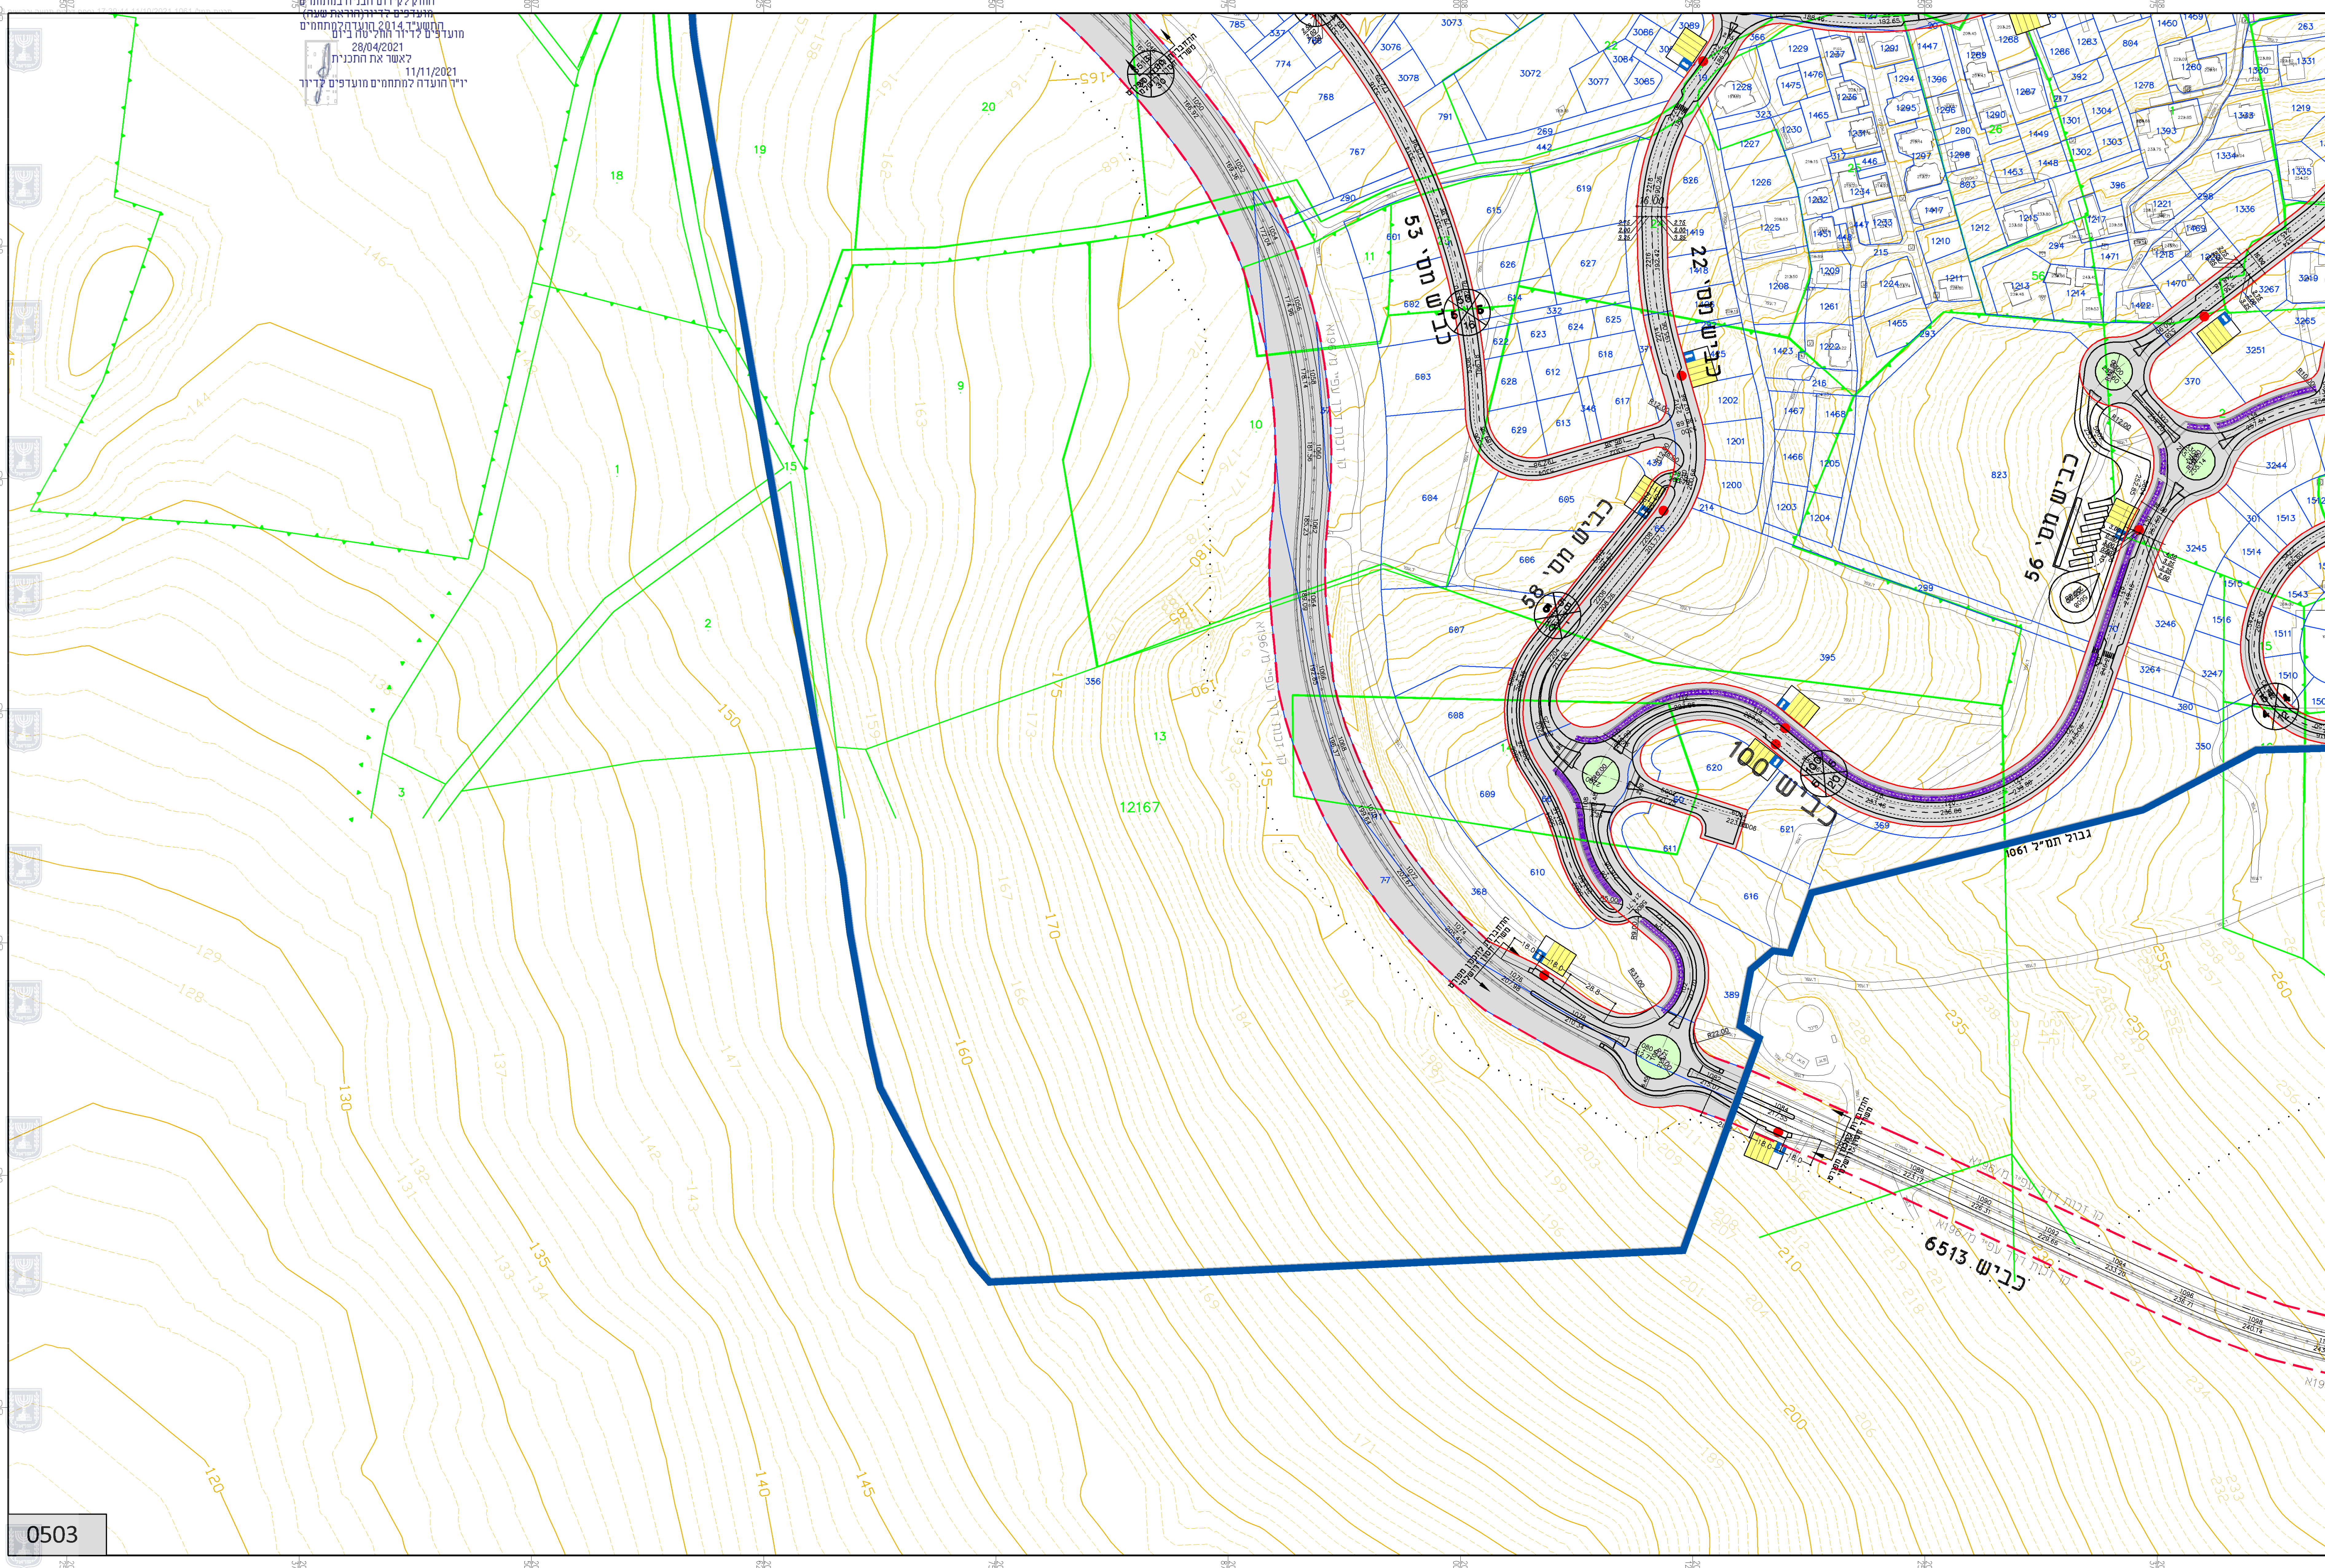

מינהל התכנון
חוקק לקידום תוכנית במתחם
המסומן 1061
מועד 28/04/2021
לדאש את התוכנית
11/11/2021
י"ר הועדה למתחמים מועדפים לדיר