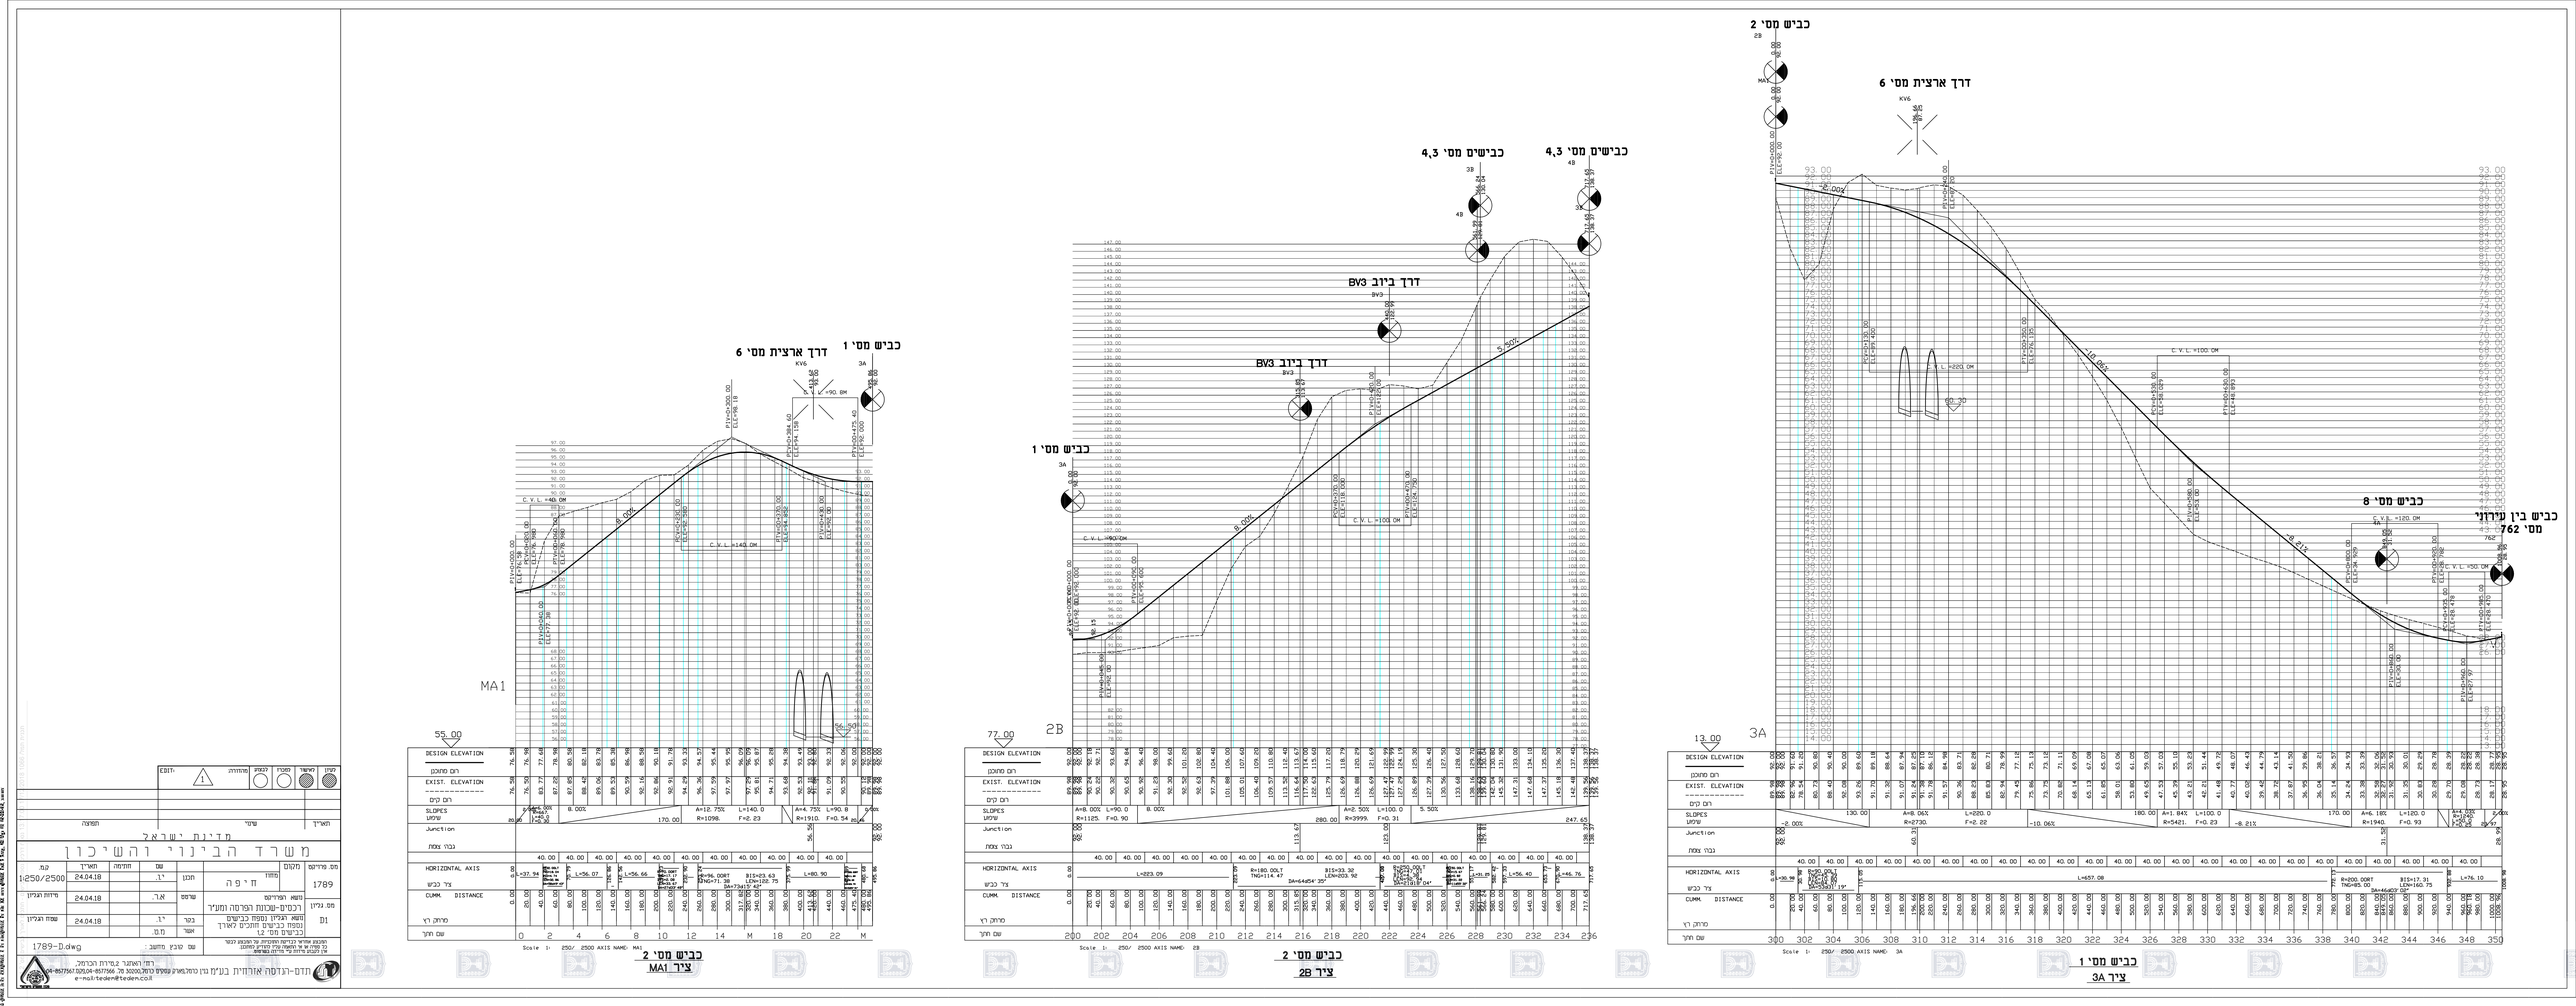

כביש מס' 2
ציר MA1

כביש מס' 2
ציר 2B

כביש מס' 1
ציר 3A

קנה	מאשר	מסגרת	לקוח	מהנדס	EDIT:
					1

תאריך | שינוי | תמצית

מדינת ישראל

משרד הבינוי והשיכון

מס. פרויקט	מתכנן	שם	חתימה	תאריך	קנה מידה
1789	חיפה	יניב		24.04.18	1:250/2500
מס. נכיון	שמש הפרויקט	שרמט		אר. 24.04.18	מידות וגבהים
01	רכבים-שבוות הפרטה ומעיר נספח רעלין ונספח כבישים נספח כבישים מחכים לאורך כבישים מס' 12	בכר		יניב 24.04.18	שכח וגבהים
		אשר		מנ.	

שם קובץ מחשב: 1789-D.dwg

מדם-הנדסה אזרחית בע"מ רח' האשור 2, מגדל הכרמל,
טל: 04-8577567, 04-8577566 פקס: 04-8577566
e-mail:tedem@tedem.co.il

הנתונים שהוזנו ממוחשבים על המפות נכון
ל: מדד א' של המפה נכון לתאריך המופיע
על לוחות ההחתמה של יחידת המדידה