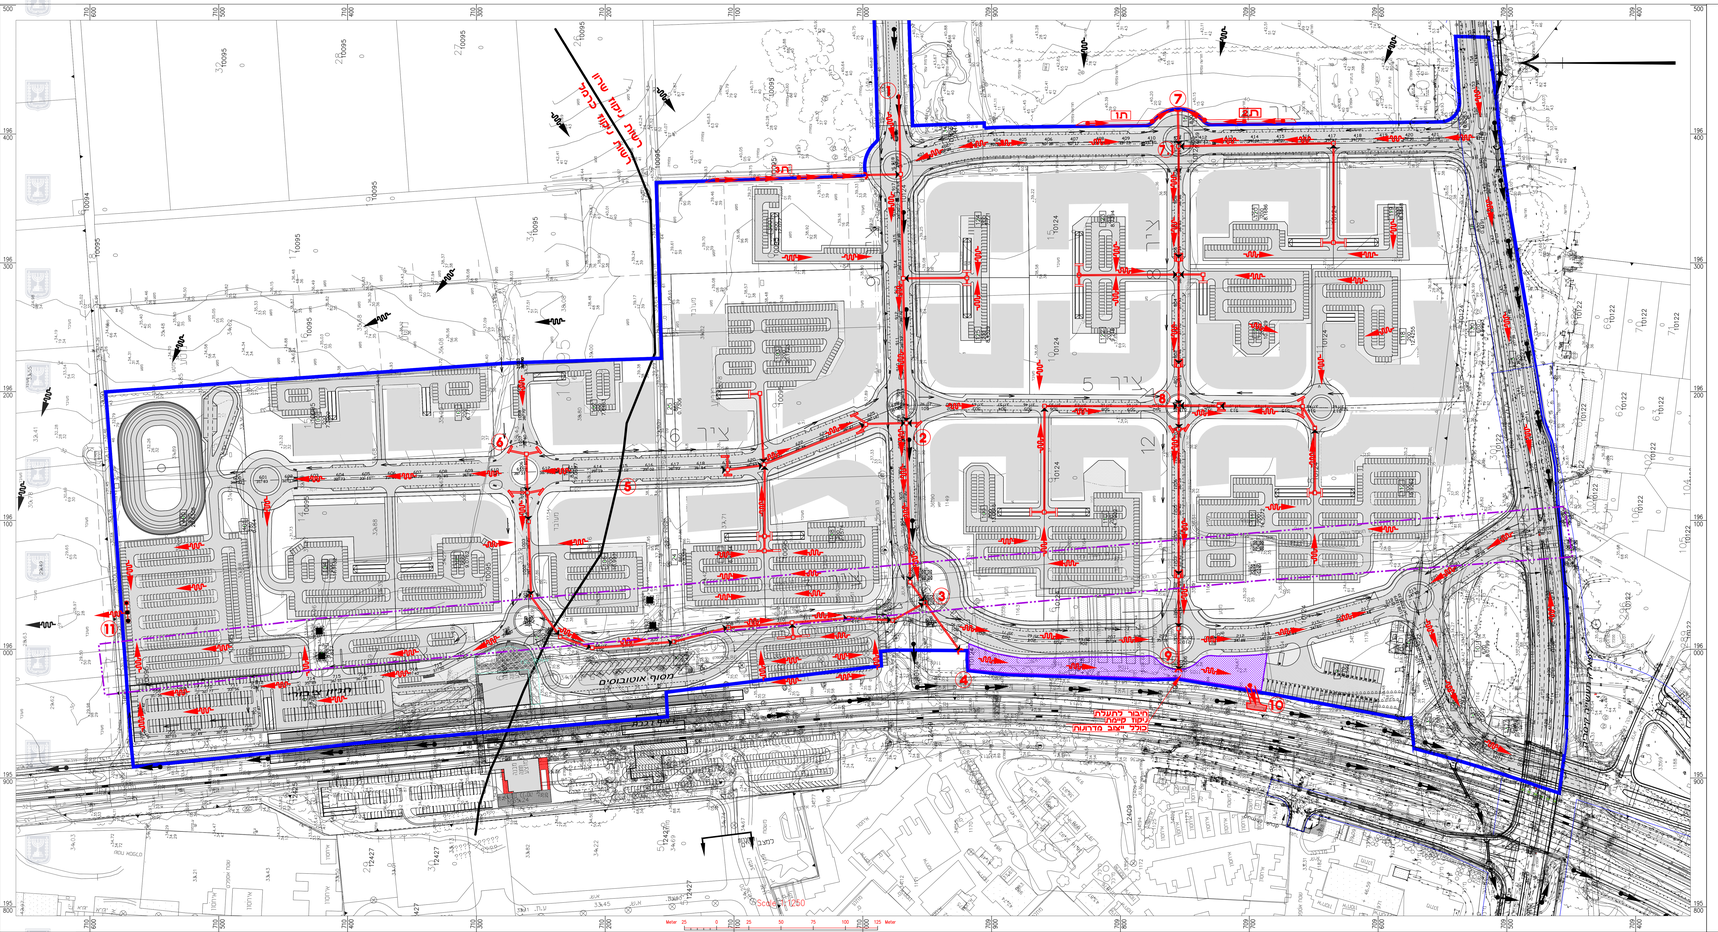

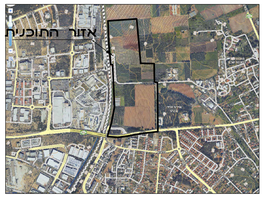

איתור סביבה

תמ"א 34/ ב/3

תמ"א 34/ ב/4

מפת חבורות קרקע

חוק התכנון והבניה, התשכ"ה – 1965
תכנית מפורטת

מס' 308-0296897

שם התכנית:

אזור תעסוקה "אילנות"
בצפון-מערב פרדס חנה

נספח ניקוז גיליון 1 מתוך 1	
מחוז	חיפה
מרחב תכנון מקומי	פרדס חנה – כרכור
רשות מקומית	פרדס חנה – כרכור
יישוב	פרדס חנה – כרכור
איחוד וחלוקה	איחוד וחלוקה ללא הסכמת הבעלים
תוכנית בסמכות	מחוזית
הוראות התכנון	לא
תכלת ממד	
תאריך	15.1.19
קנה מידה	1:250

שמות וחתימות

יוזם התכנית	שם גוף המגיש	הועדה המקומית פרדס חנה - כרכור	חתימה
	שמות חברי		
	שם נושא משרה		חתימה
	שמות חברי	אביגיל פרידיסים בניסן	חתימה
	שם נושא משרה		חתימה
מגיש התכנית	שם גוף המגיש	אביגיל פרידיסים בניסן	חתימה
	שמות חברי		
	שם נושא משרה		חתימה
בעל הזכויות בקרקע	שם גוף המגיש	מרים, חיצה, מקמית מיים ומדינת ישראל	חתימה
	שמות חברי		
	שם נושא משרה		חתימה
עורך התכנית	שם גוף המגיש	צבקה פרידנד	
	שמות חברי	06662499	
	שם נושא משרה	פרידנד צבקה	חתימה
		יועץ תכנון ותיאום פרויקט בניסן	
עורך הנספח	שם	ג'ל קפא	חתימה
	מקצוע	מומחה הידרו-ג'ל קפא בע"מ	
	שם	משרד הנדסי -ג'ל קפא	