חוק התכנון והבניה, התשכ"ה - 1965
משרד האוצר - מחוז חיפה
הועדה המחוזית החליטה ביום :
27/09/2017
להפקיד את התכנית
03/05/2018
תאריך יו"ר הועדה המחוזית

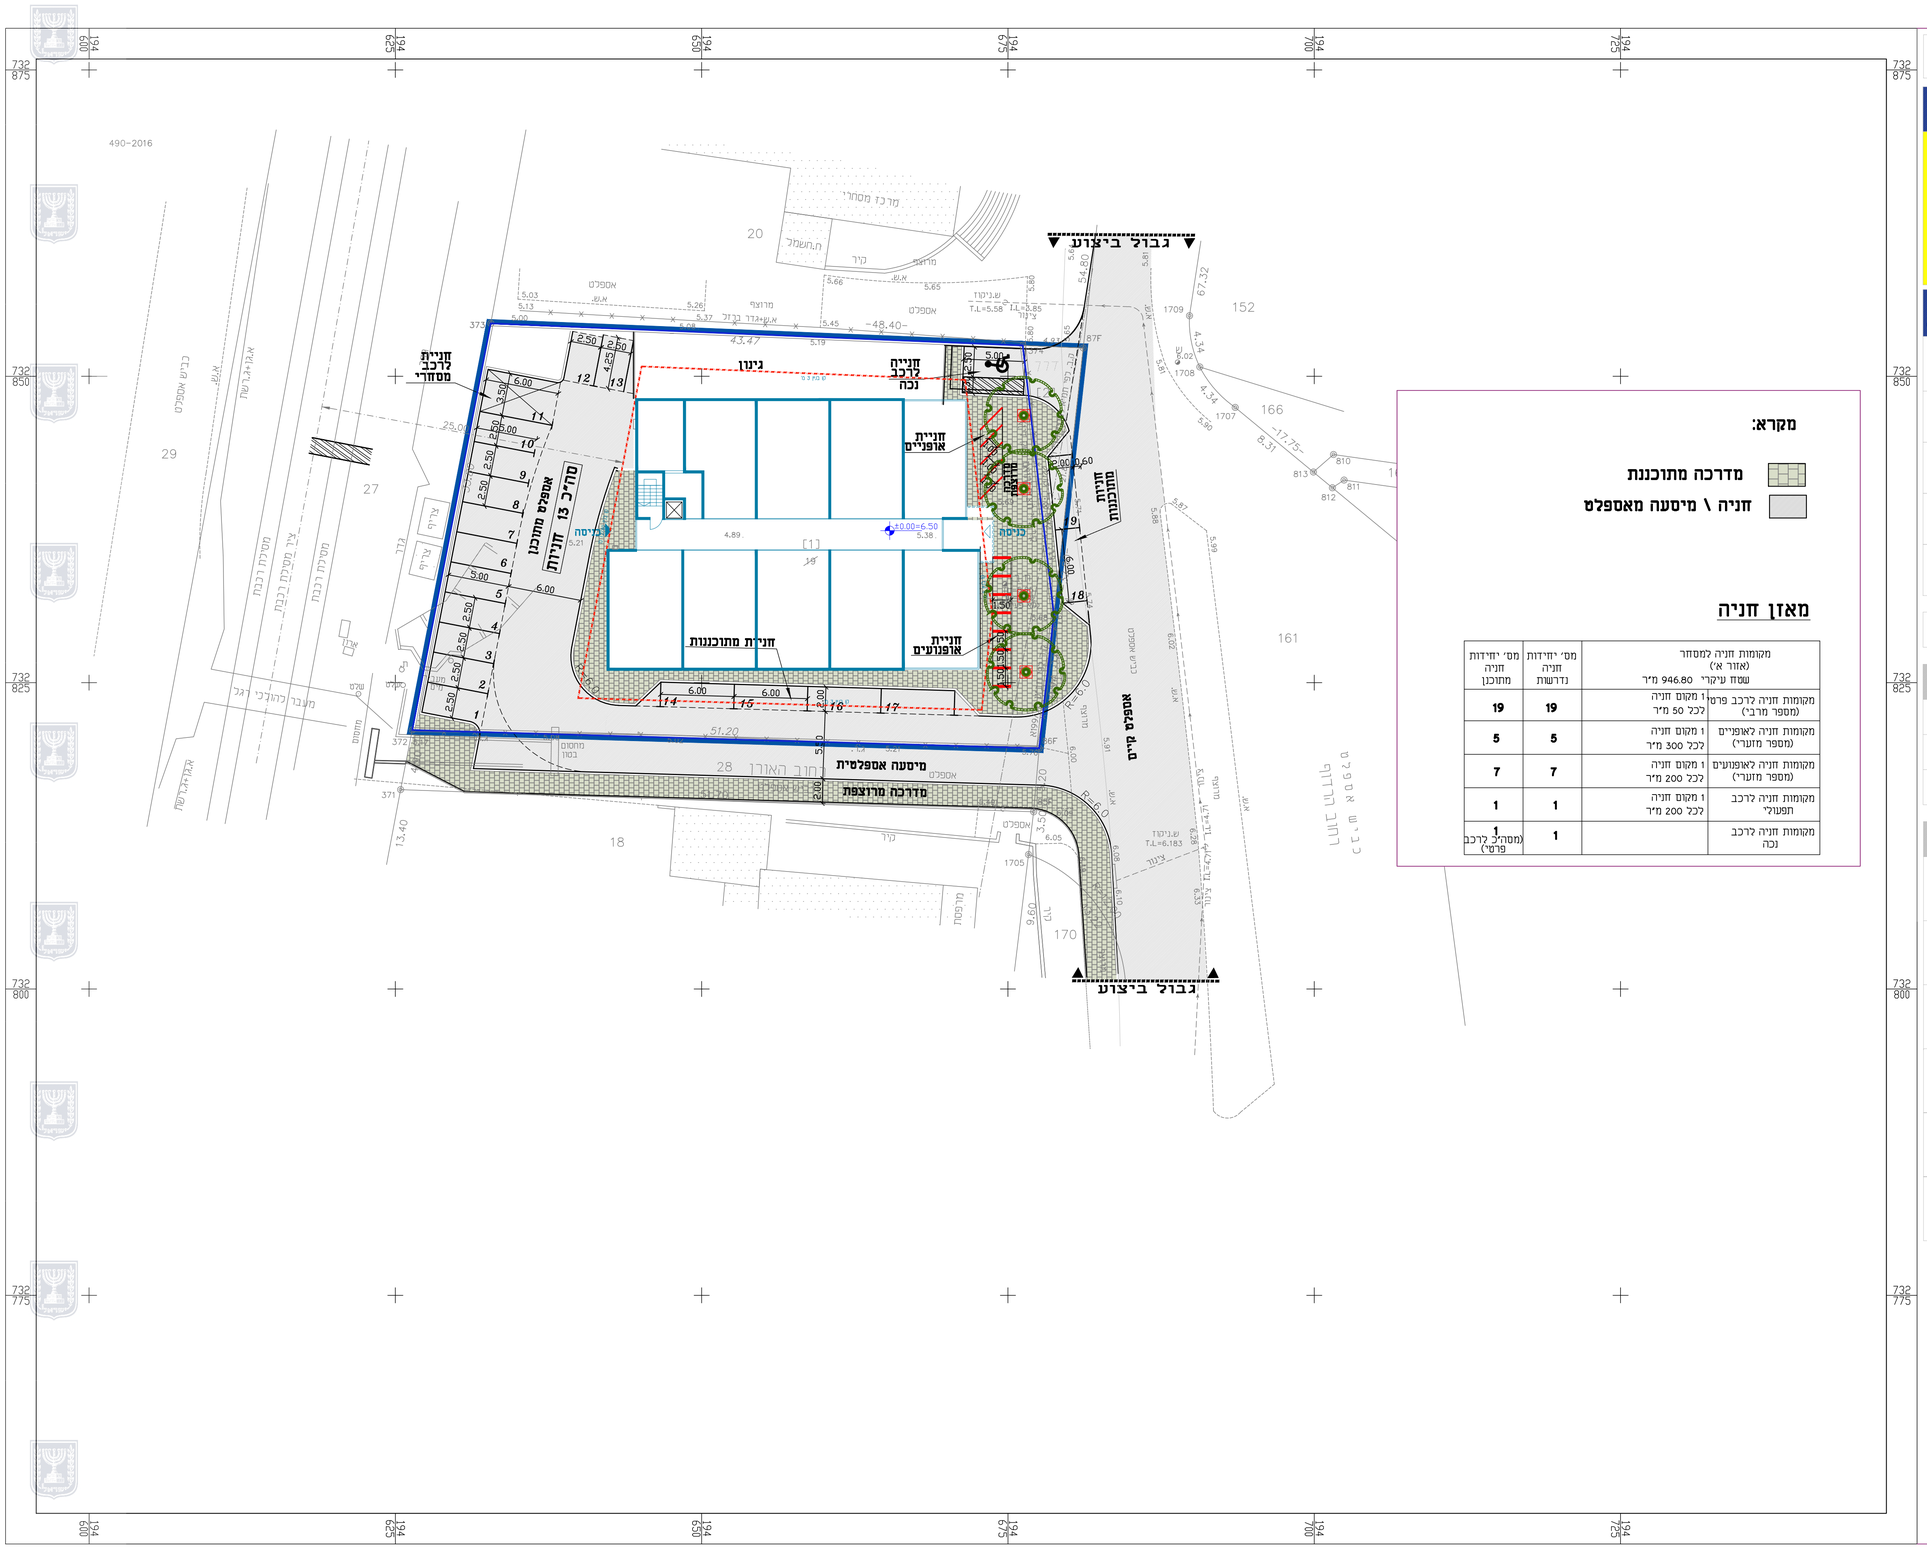

מקרא:

- מדרכה מתוכננת
- חניה \ מיסעה מאספלט

מאזן חניה

מקומות חניה למסחר (אזור א') שטח עיקרי 946.80 מ"ר	מס' יחידות חניה נדרשות	מס' יחידות חניה מתוכנן
מקומות חניה לרכב פרטי (מספר מרבי) 1 מקום חניה לכל 50 מ"ר	19	19
מקומות חניה לאופניים (מספר מזערי) 1 מקום חניה לכל 300 מ"ר	5	5
מקומות חניה לאופנועים (מספר מזערי) 1 מקום חניה לכל 200 מ"ר	7	7
מקומות חניה לרכב תפעולי 1 מקום חניה לכל 200 מ"ר	1	1
מקומות חניה לרכב נכה	1 (מתוכ' לרכב פרטי)	1

חוק התכנון והבנייה, התשכ"ה - 1965

תכנית מפורטת

303-0447201

שינוי ייעוד שטח ממשק עזר למסחר במרכז עתלית

נספח תנועה	גליון 1 מתוך 1
מחוז	חיפה
מרחב תכנון מקומי	חוף הכרמל
רשות מקומית	חוף הכרמל
ישוב	עתלית
תאריך	22/02/2017
שטח התכנית	1.631 דונם

שם הנספח	קנ"מ
מצב מאושר	1:500
תרשים סביבה	1:2500
תרשים נוסף	

שמות וחתימות:

עורך התוכנית	שם:	אדרי דנה גליק -לרינשטיין	חתימה:
	תאגיד:		
מגיש התוכנית	שם:	עמיחוד רמות	חתימה:
	תאגיד:		
יוזם התוכנית	שם:	עמיחוד רמות	חתימה:
	תאגיד:		
בעל עניין בקרקע	שם:	עמיחוד רמות	חתימה:
	תאגיד:		
מודד	שם:	בני שפירא מודד מוסמך	חתימה:
	תאגיד:		
יועץ תנועה	שם:	גל גרונר	חתימה:
	תאגיד:	גרונר דאל מהנדסים בע"מ	