

מחוז : חיפה  
 נפה : נפה  
 מקום : עארה  
 גוש : 12149  
 חלקה : 10 חלק  
 שטח : 6.551 דונם  
 חב"ע ענ/990  



אדני	סופי	שטח בדונם	יעוד השטח
1	1	0.346	דרך
2	2	1.972	אזור רשמיים ציבוריים
3	3	1.330	מגורים א
4	4	1.120	מגורים א
5	5	0.750	מגורים א
6	6	0.629	דרך
7	7	0.404	שצ"פ
סך	10	6.551	

קנ"מ 1:250

חומר ותחומי  
 2018-02-23  
- מקרא**
- רצועת הולכי רגל
  - מיטעה
  - קו זכות דרך
  - גבול תכנית

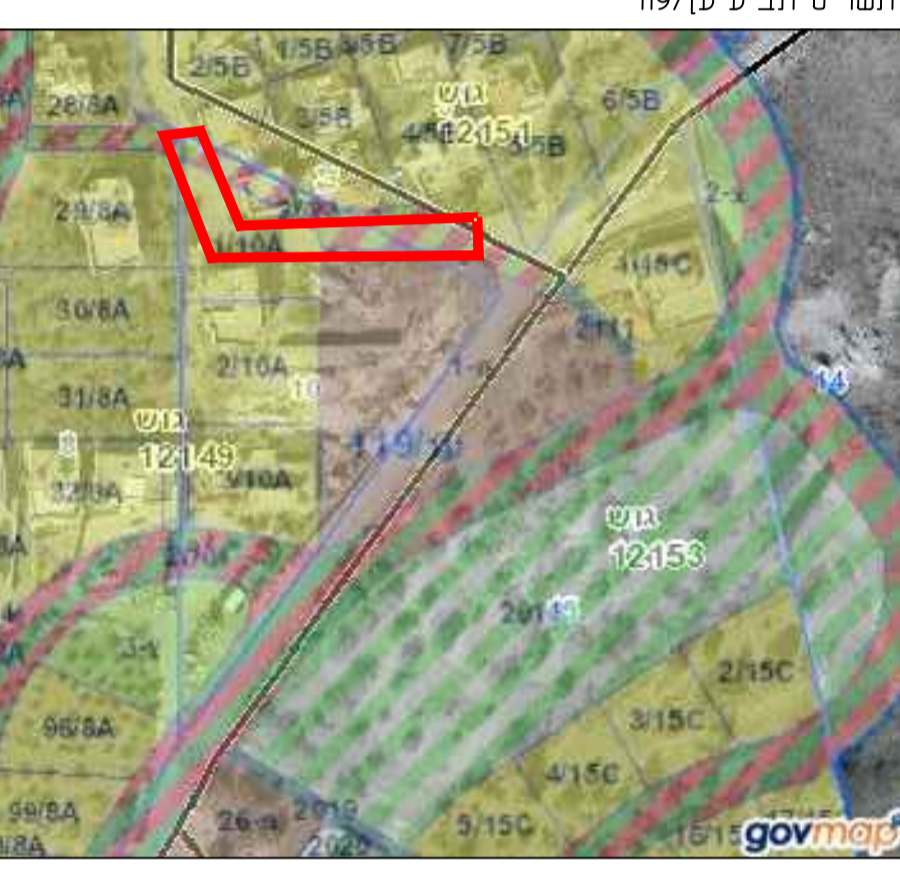

מחלקה	2	6-3-18	הישגים לפי הוראות אג"י חשוד עבד אלא
מחלקה	1	24-2-18	הישגים לפי הוראות אג"י חשוד עבד אלא
שם	א"י		
שם	ע"נ		
מסלול	3	09-8-17	
מסלול	1:250	252-1	
שם	א		
שם	א		

**נדאל שואב**  
 תכנית להסדרת תוואי דרך  
 גוש 12149 חלקה 10

**Adam**  
 Traffic and transportation engineering  
 Address : Kfar sara 30075 - 0304 699  
 טל: 099 30075 777  
 e-mail: adam@adam-engineering.com  
 תל: 052-724445

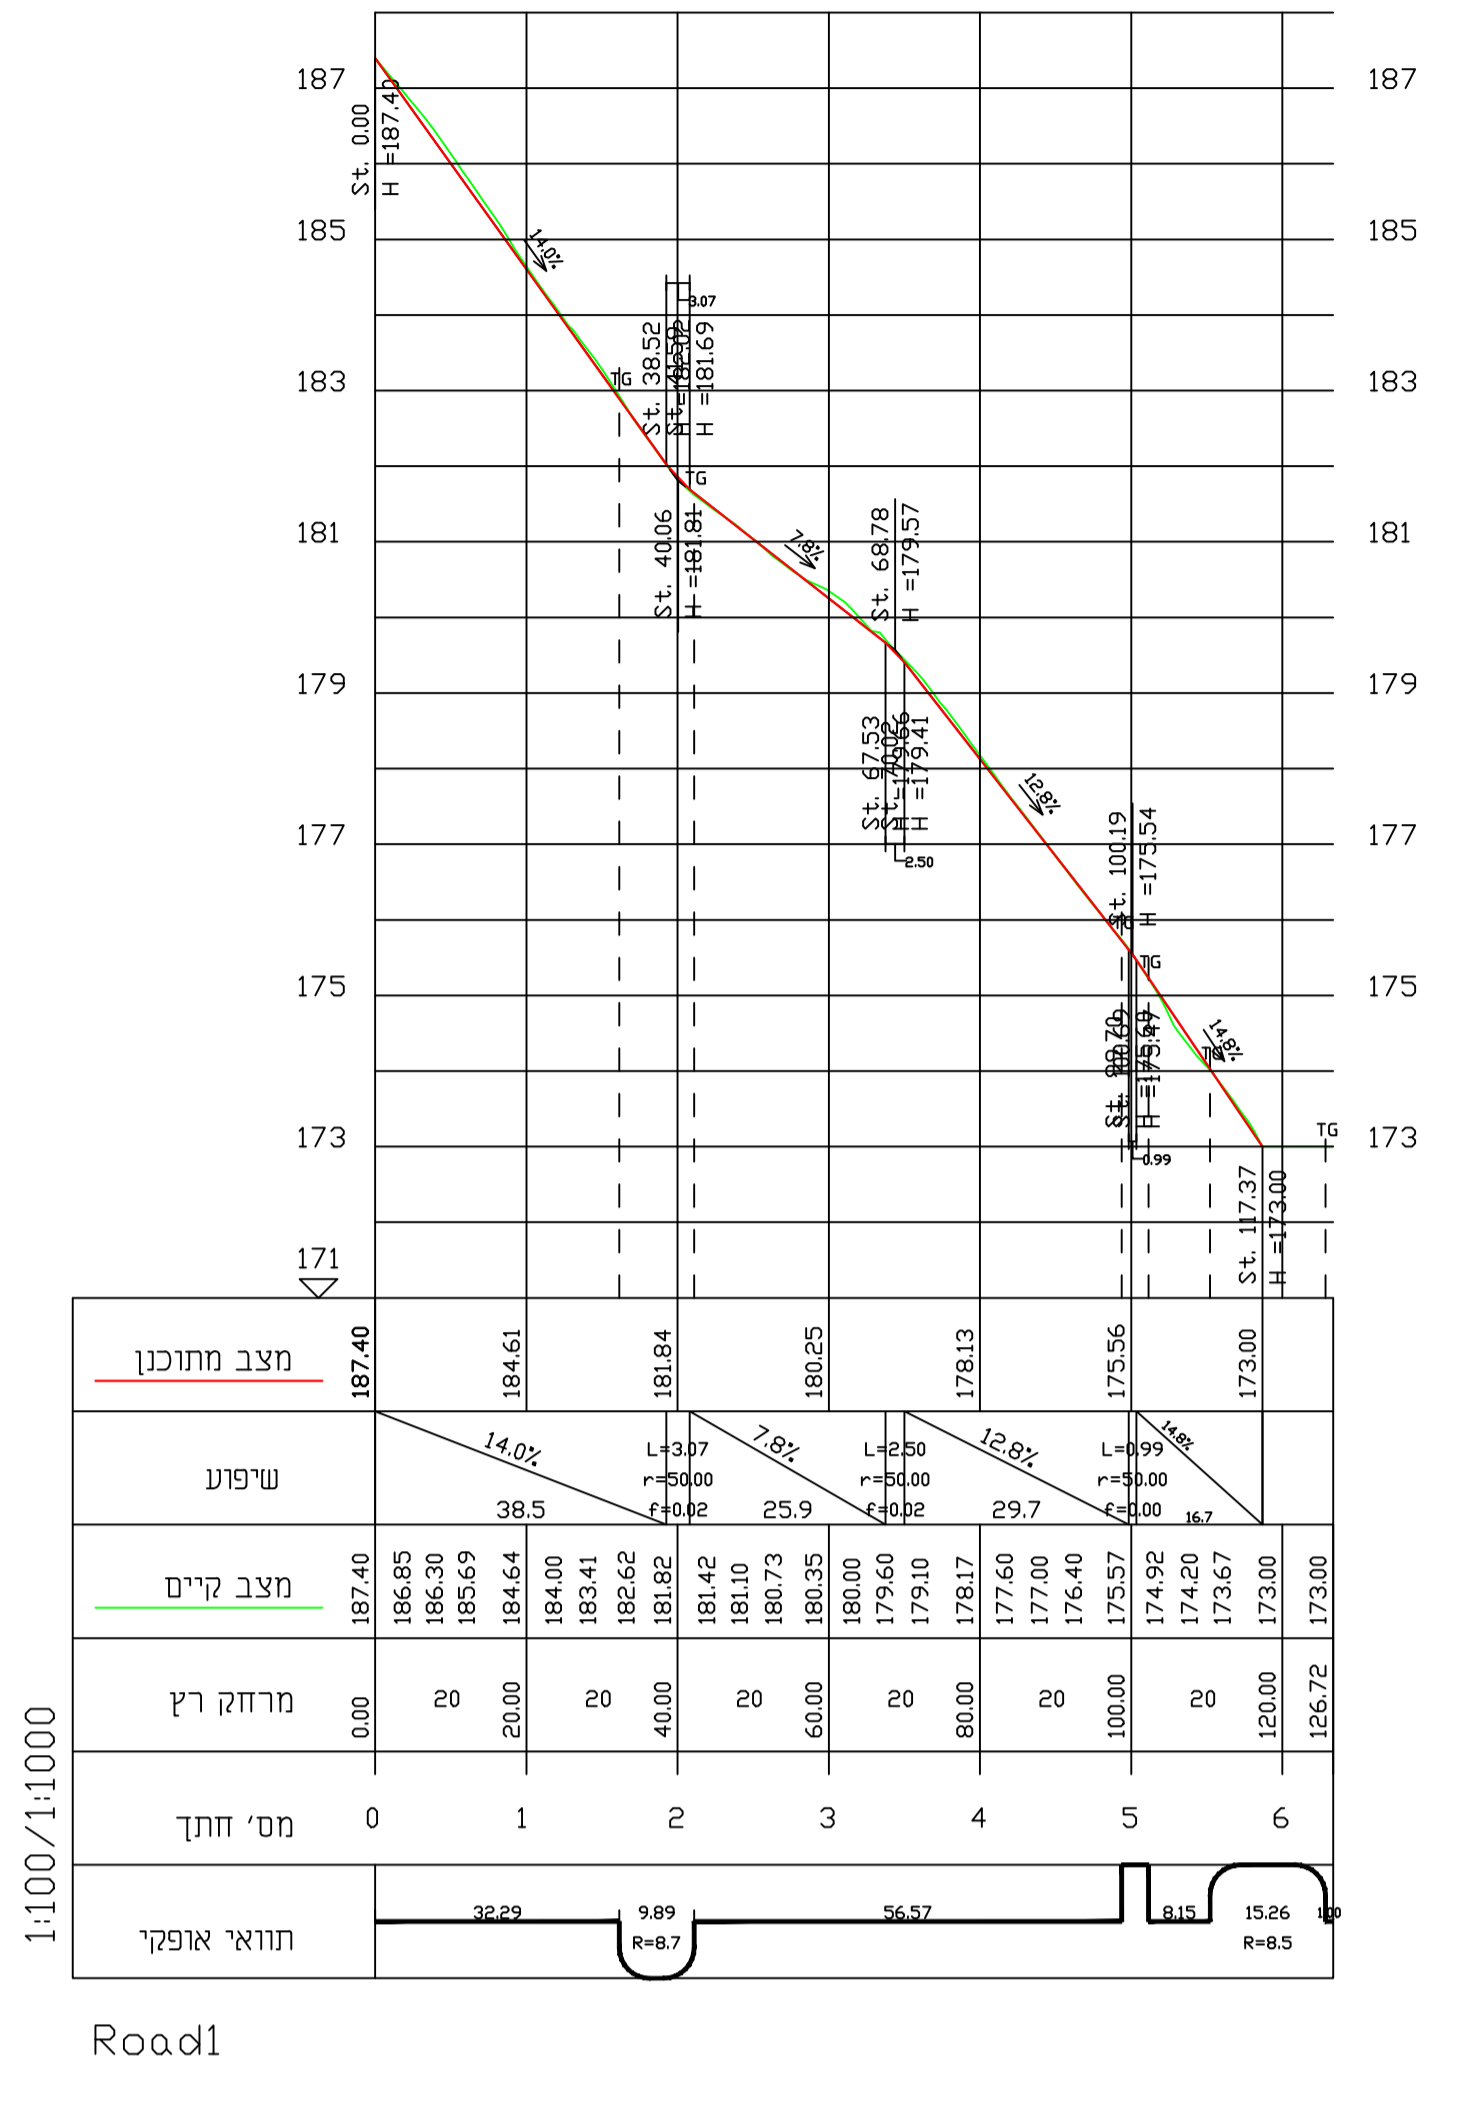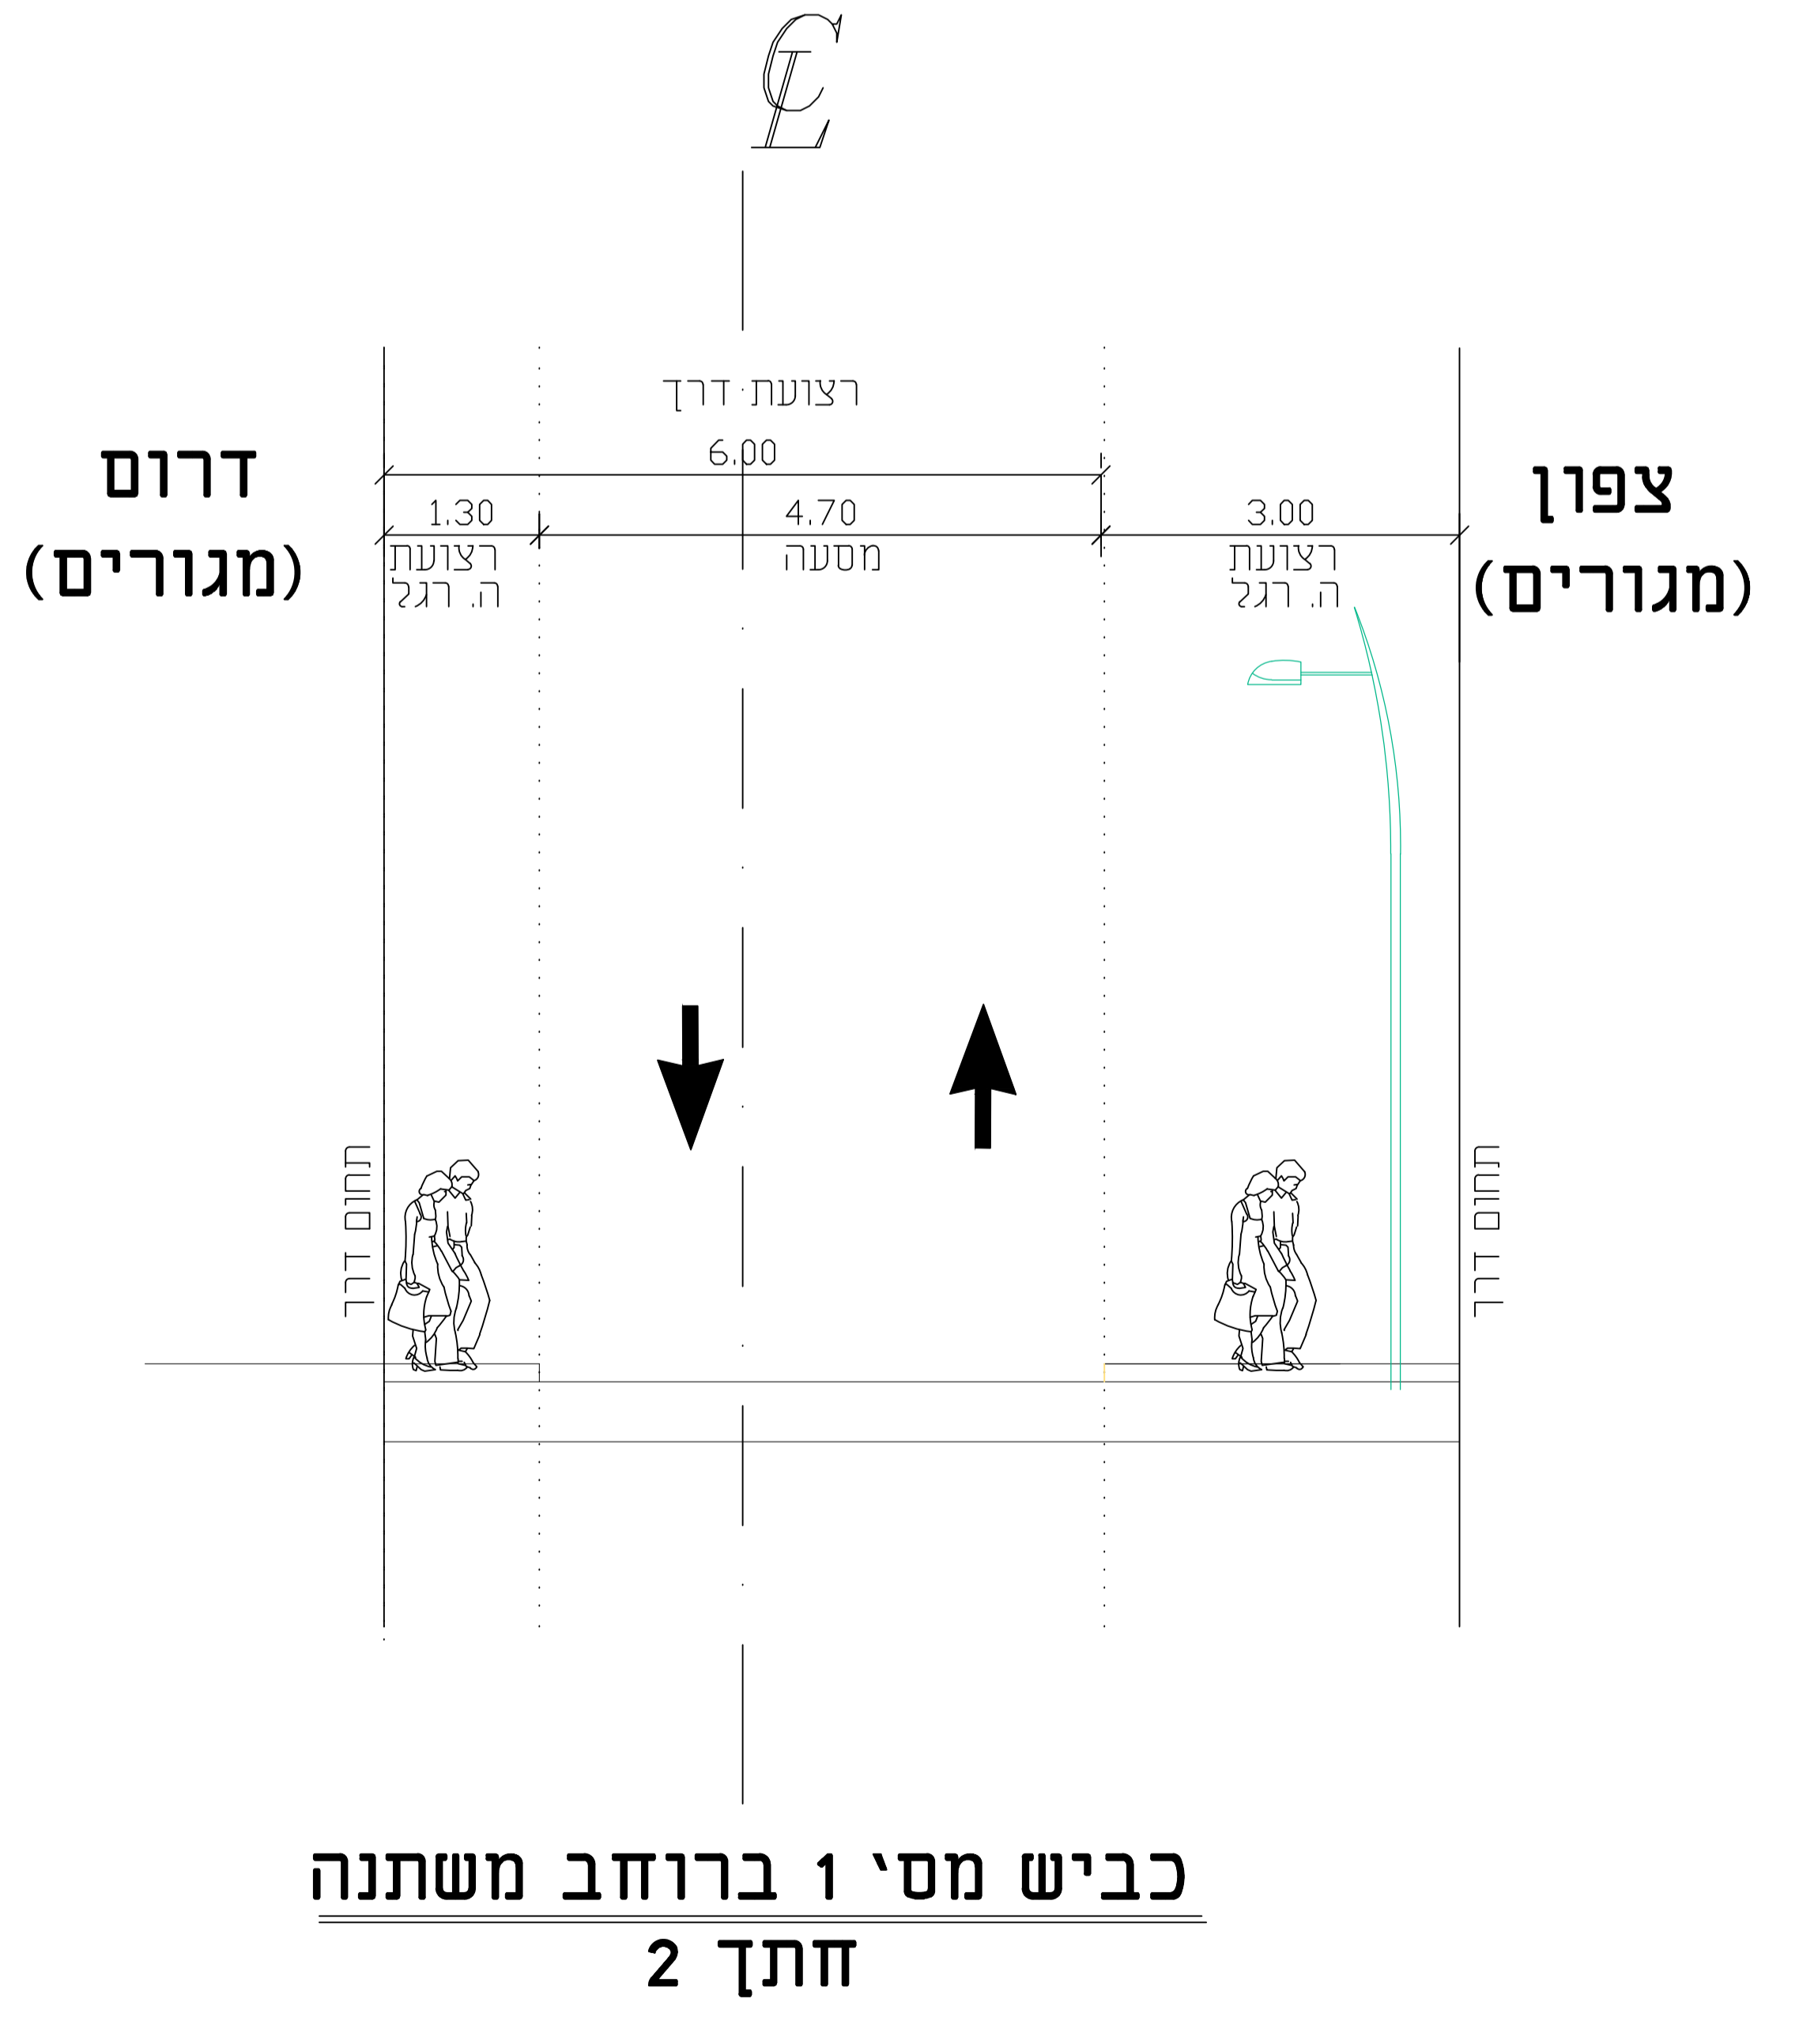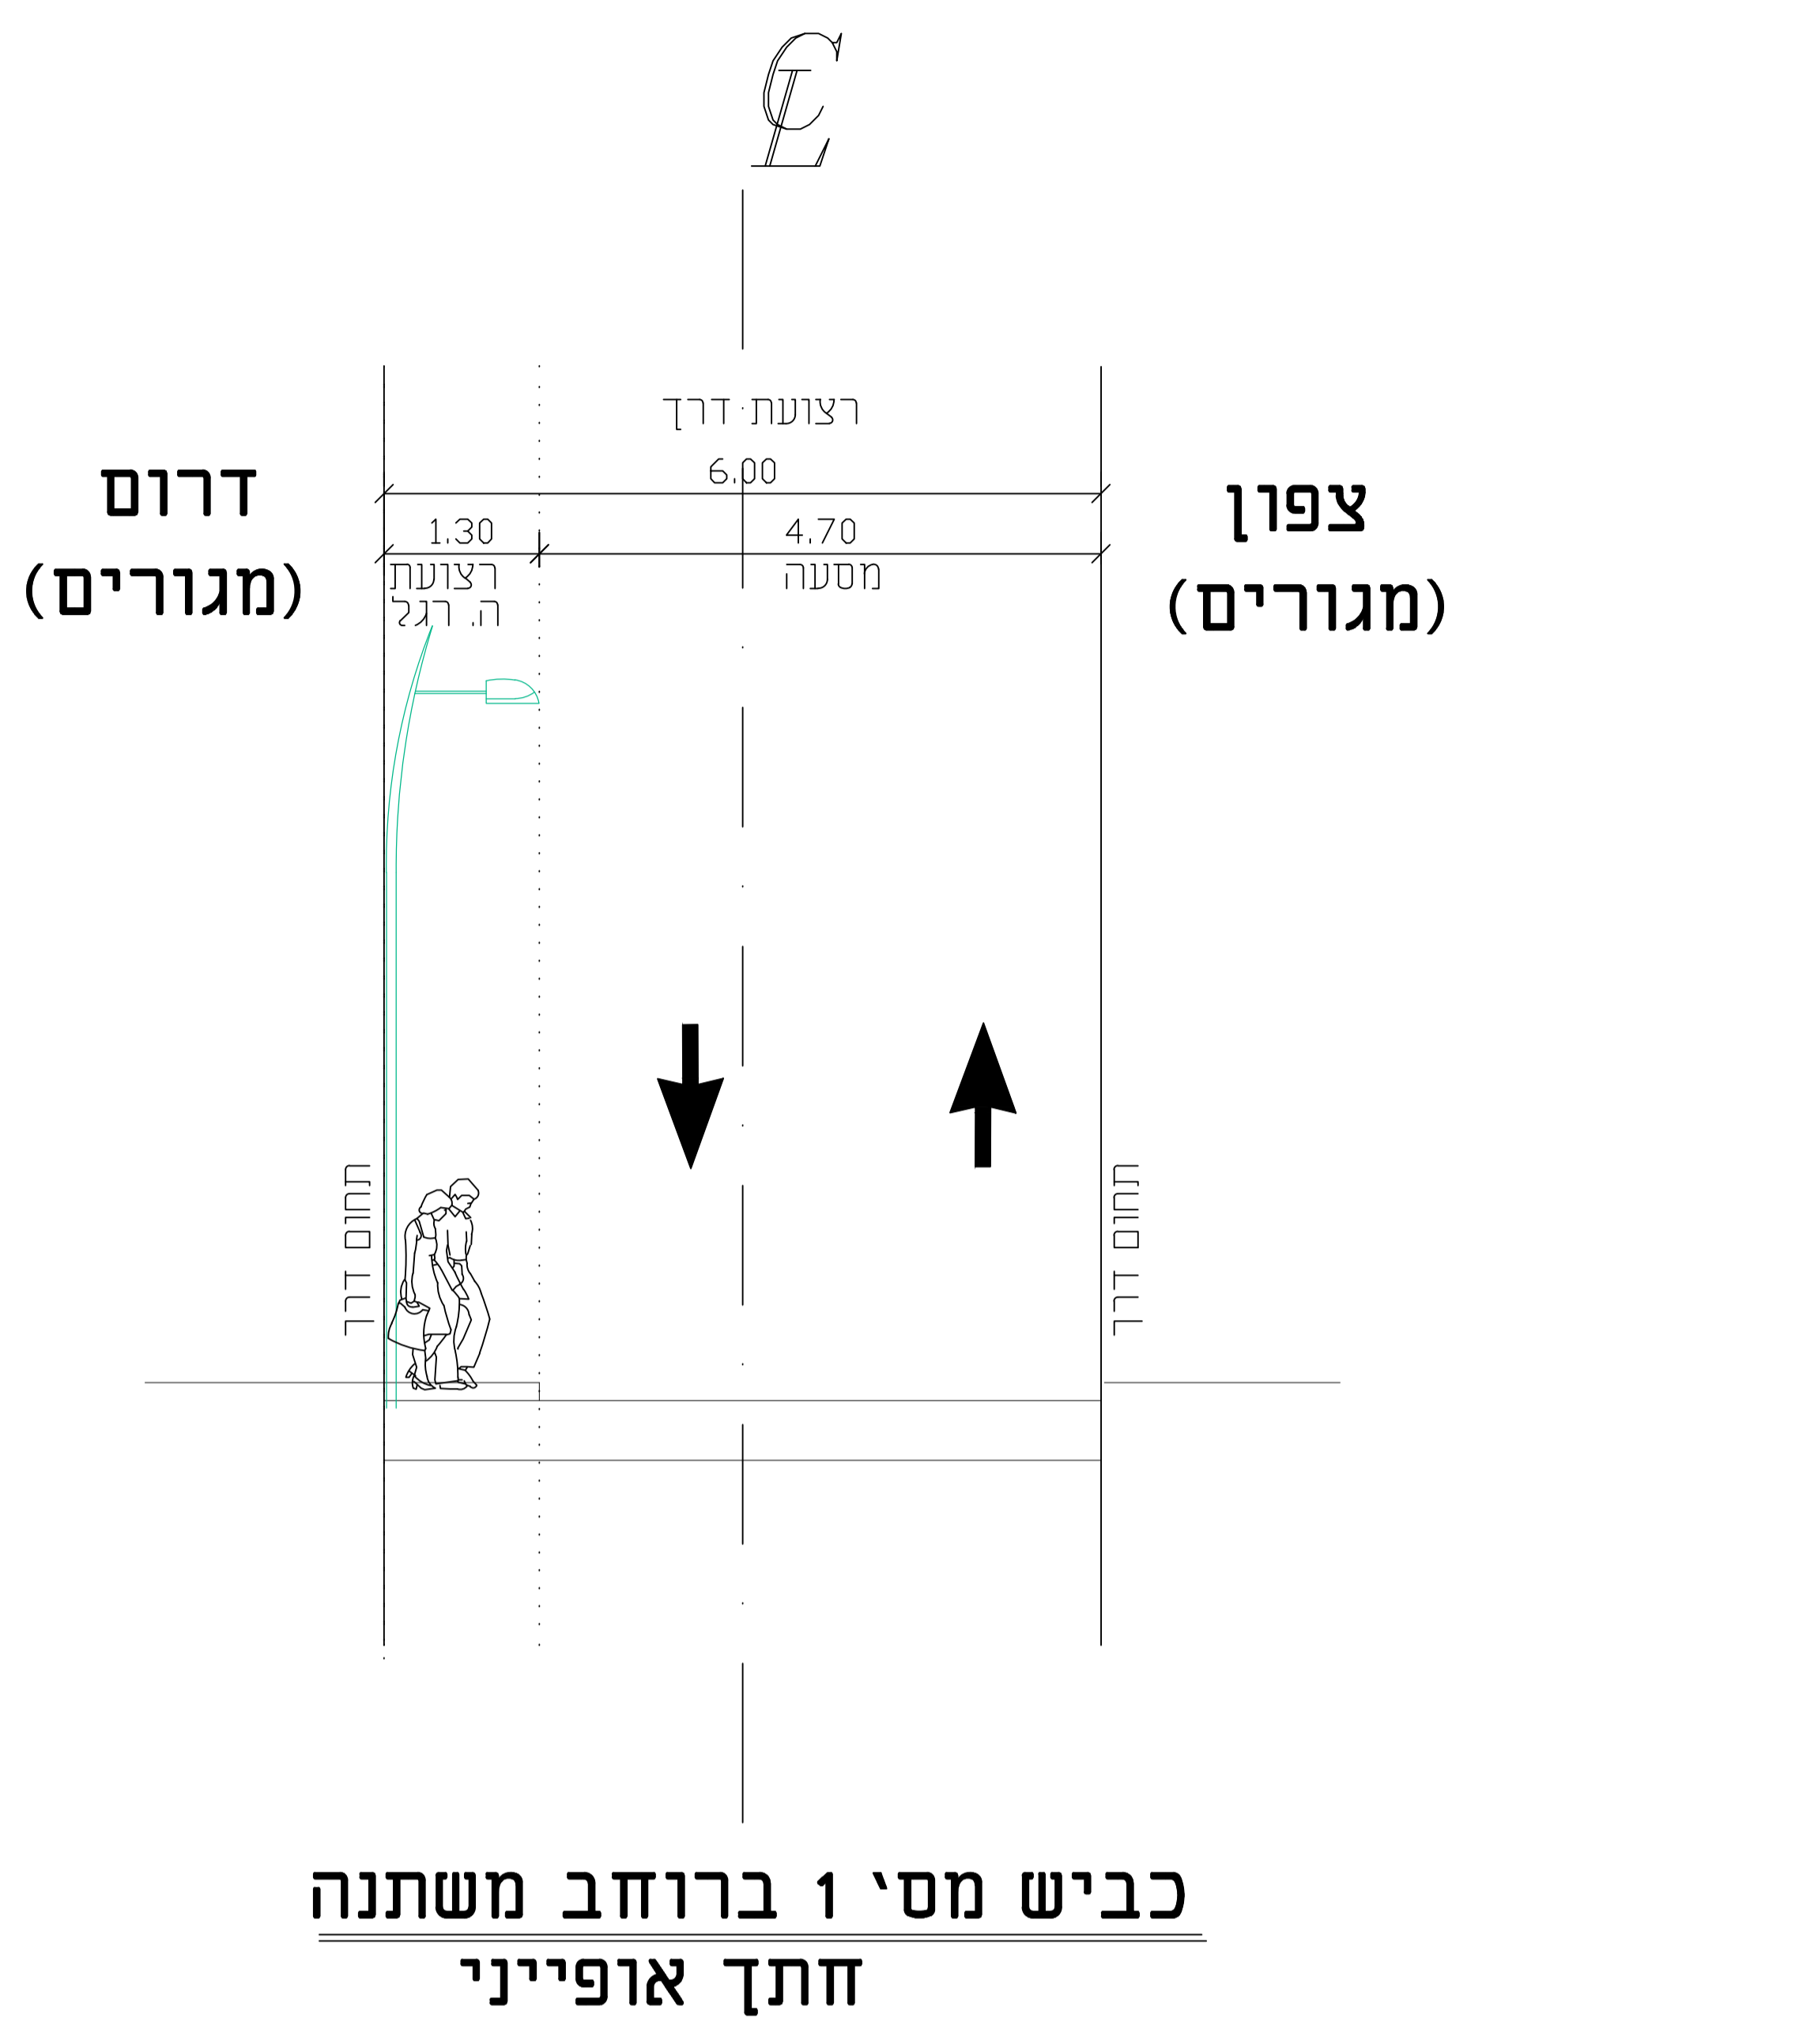

קנ"מ 1:50