תכנית 354-0467621 29/01/2019 13:33:54 נספח תנועה נספח החניה יהיה נספח מנחה למעט עיניין של סימון כניסה למגרש וטבלת איזון החניה.

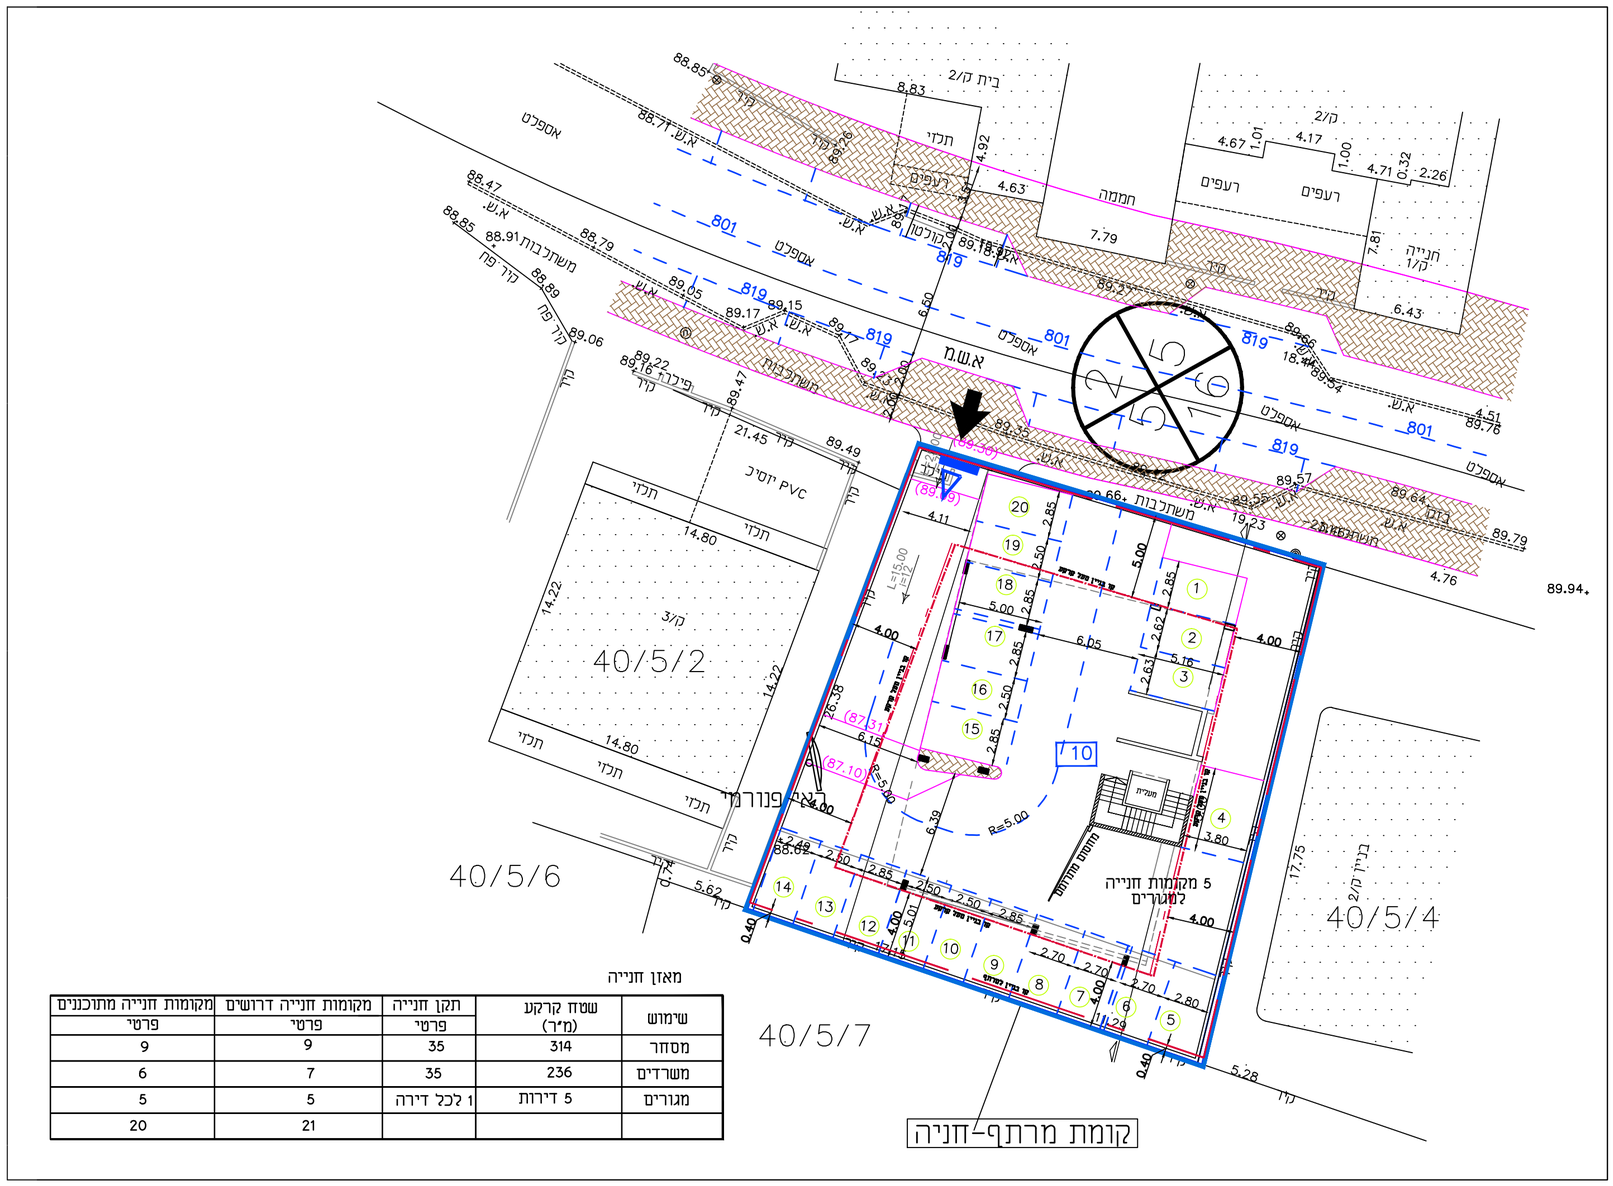

מאזן חנייה

שימוש	שטח קרקע (מ"ר)	תקן חנייה פרטי	מקומות חנייה דרושים פרטי	מקומות חנייה מתוכננים פרטי
מסחר	314	35	9	9
משרדים	236	35	7	6
מגורים	5 דירות	1 לכל דירה	5	5
			21	20

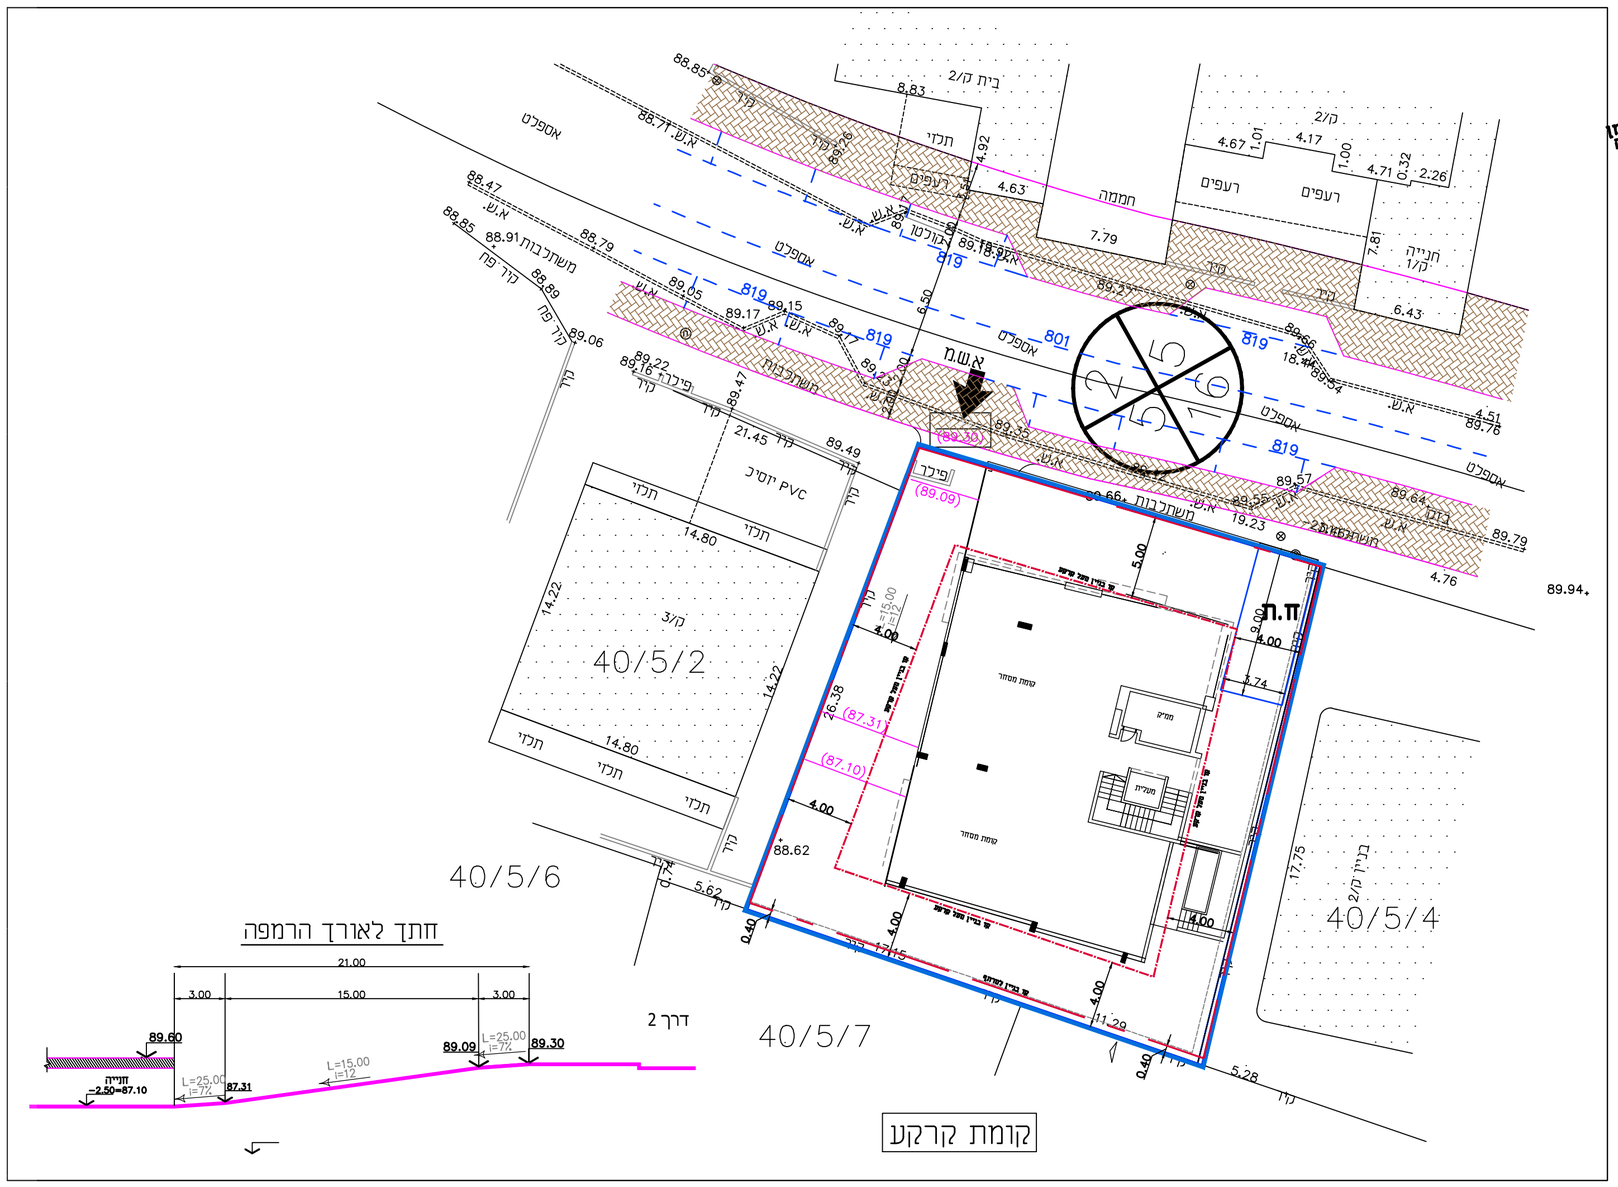

נספח תנועה

חוק התכנון והבנייה, התשכ"ה - 1965
תוכנית מפורטת

מס' 354-0467621

שם התכנית

בני חמדאן-מגורים ומסחר

נספח תנועה	גליון 1 מתוך 1
מחוז	חיפה
מרחב תכנון מקומי	עירון
רשות מקומית	באקה אלגרביה
ישוב	באקה אלגרביה
תאריך	10.12.2018
שם הנספח	קנ"מ
נספח תנועה	1:250

שמות וחתימות:

עורך התוכנית	שם: מחאמיד עבדלרחמן	חתימה: מחאמיד עבדלרחמן מהנדס/נתיב תנועה 107070
	תאגיד: -	

מהדורה	מהות העדכון	תאריך

◎ לאישור ○ למכרז ○ לביצוע

הוכן עבור :

הבעלים

תכנית מס'

מס' 354-0467621

שם התוכנית:
נספח תנועה

גליון מס

קובץ:	יישוב	גוש	חלקה
	באקה אלגרבייה	8765	40

תכנן: מחאמיד עבדלרחמאן	תאריך: 10/3/2018	קנה מידה: 1:250

מחאמיד עבדלרחמאן
תכנון דרכים
Mahameed abed
Roads Design

אינג' מחאמיד עבדלרחמן

אום אלפחם- כביש שירות ת.ד 7 טל: 04-6114077 052-3789788 052-3789788