




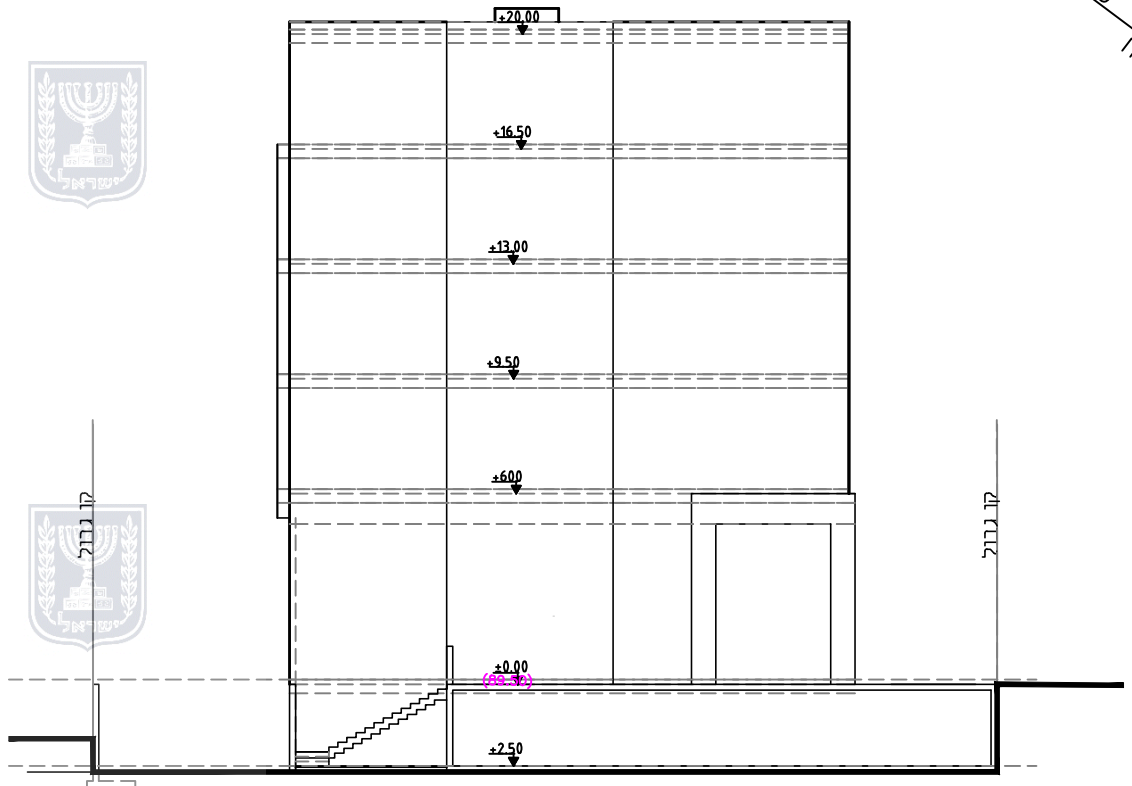


חזית מזרחית

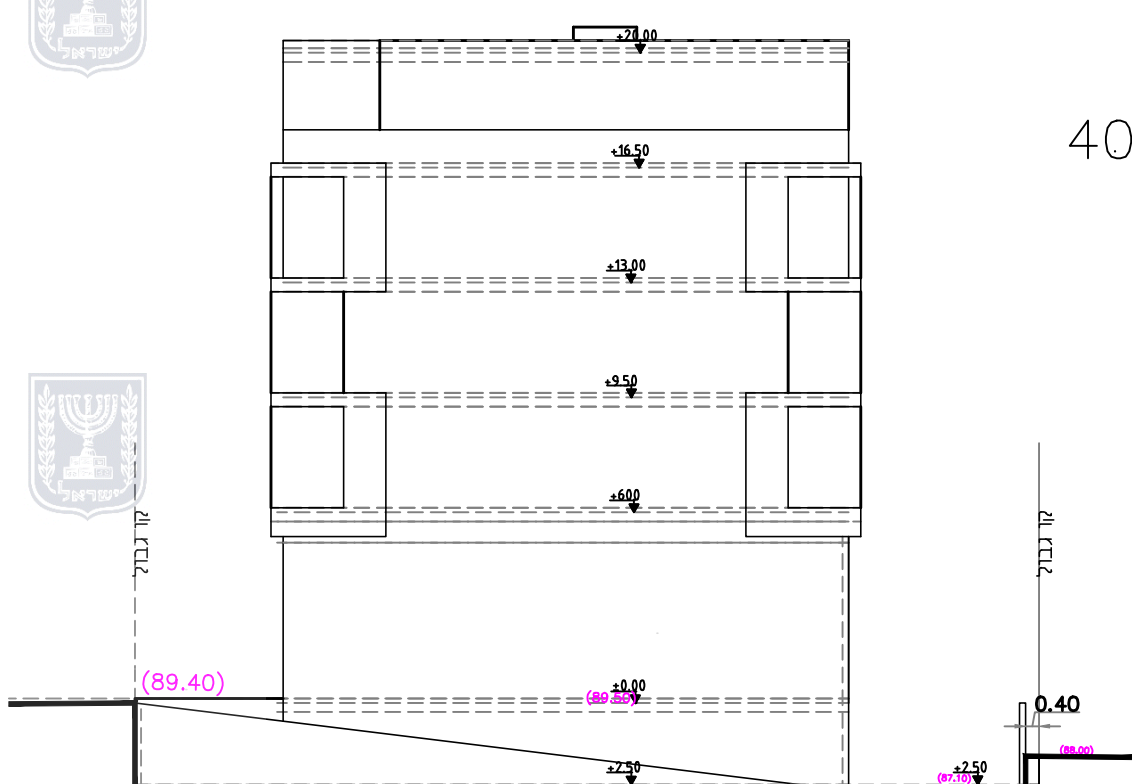


חזית מערבית

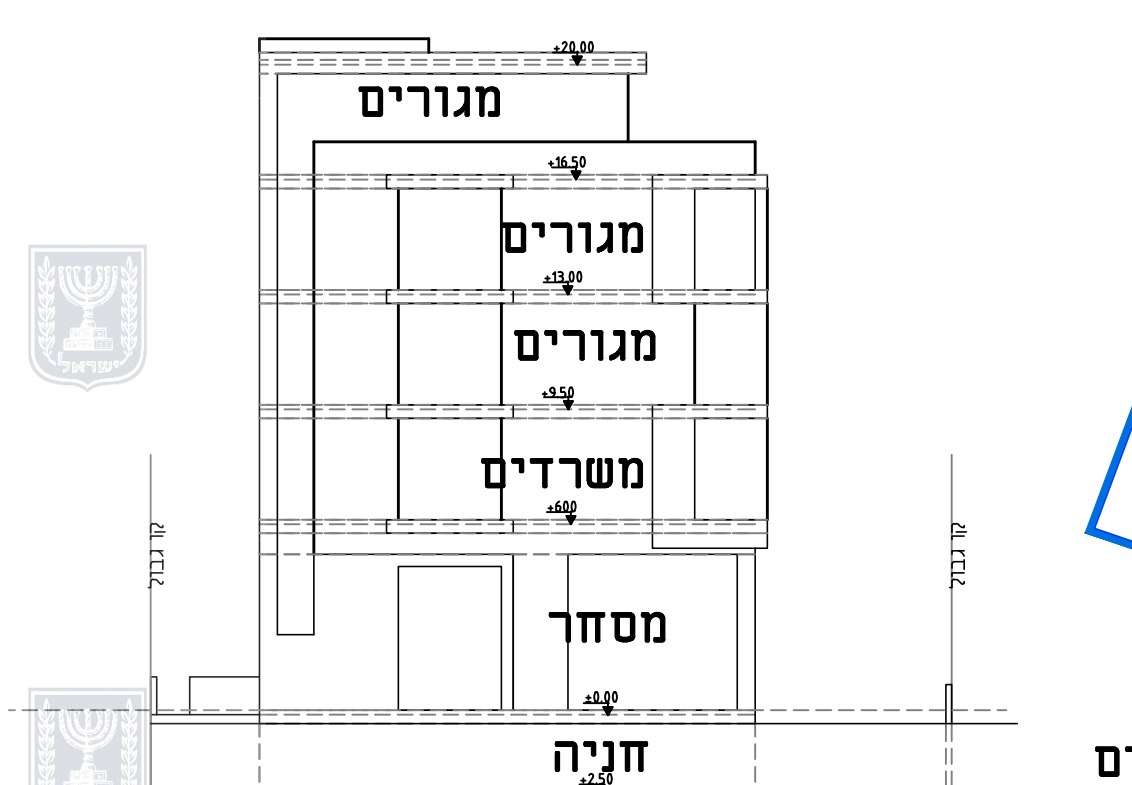

חזית צפונית

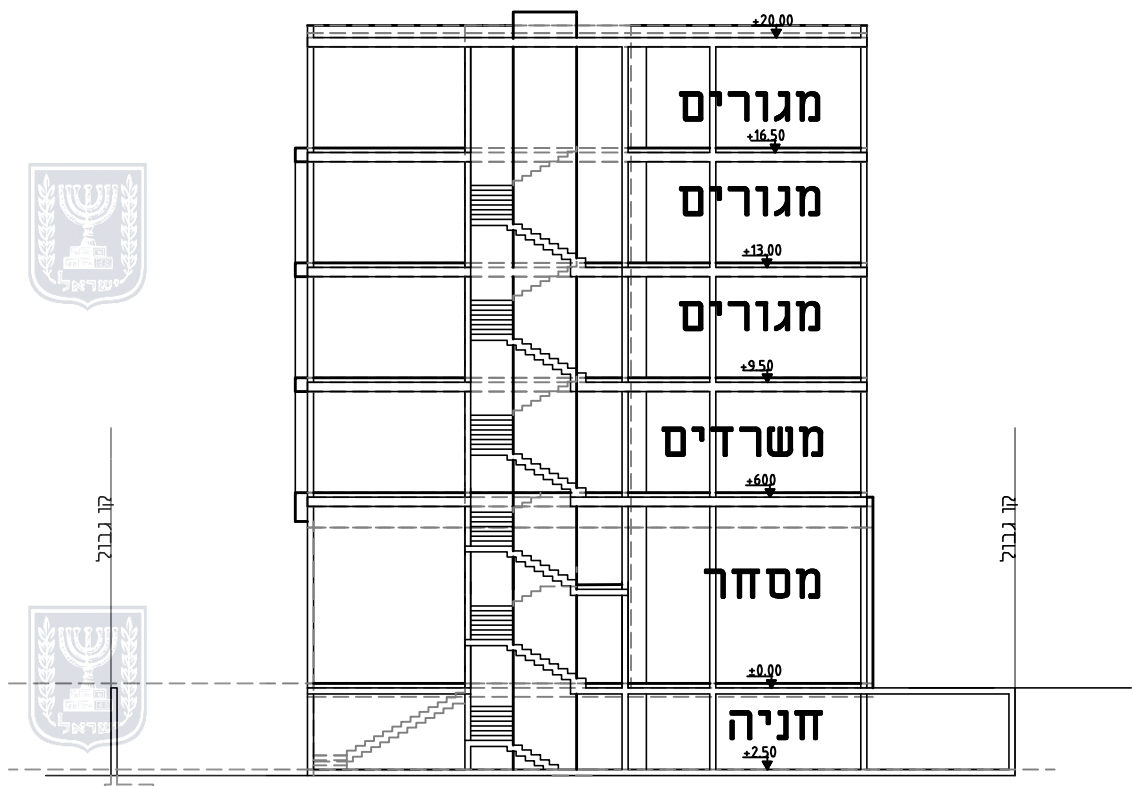

חזית

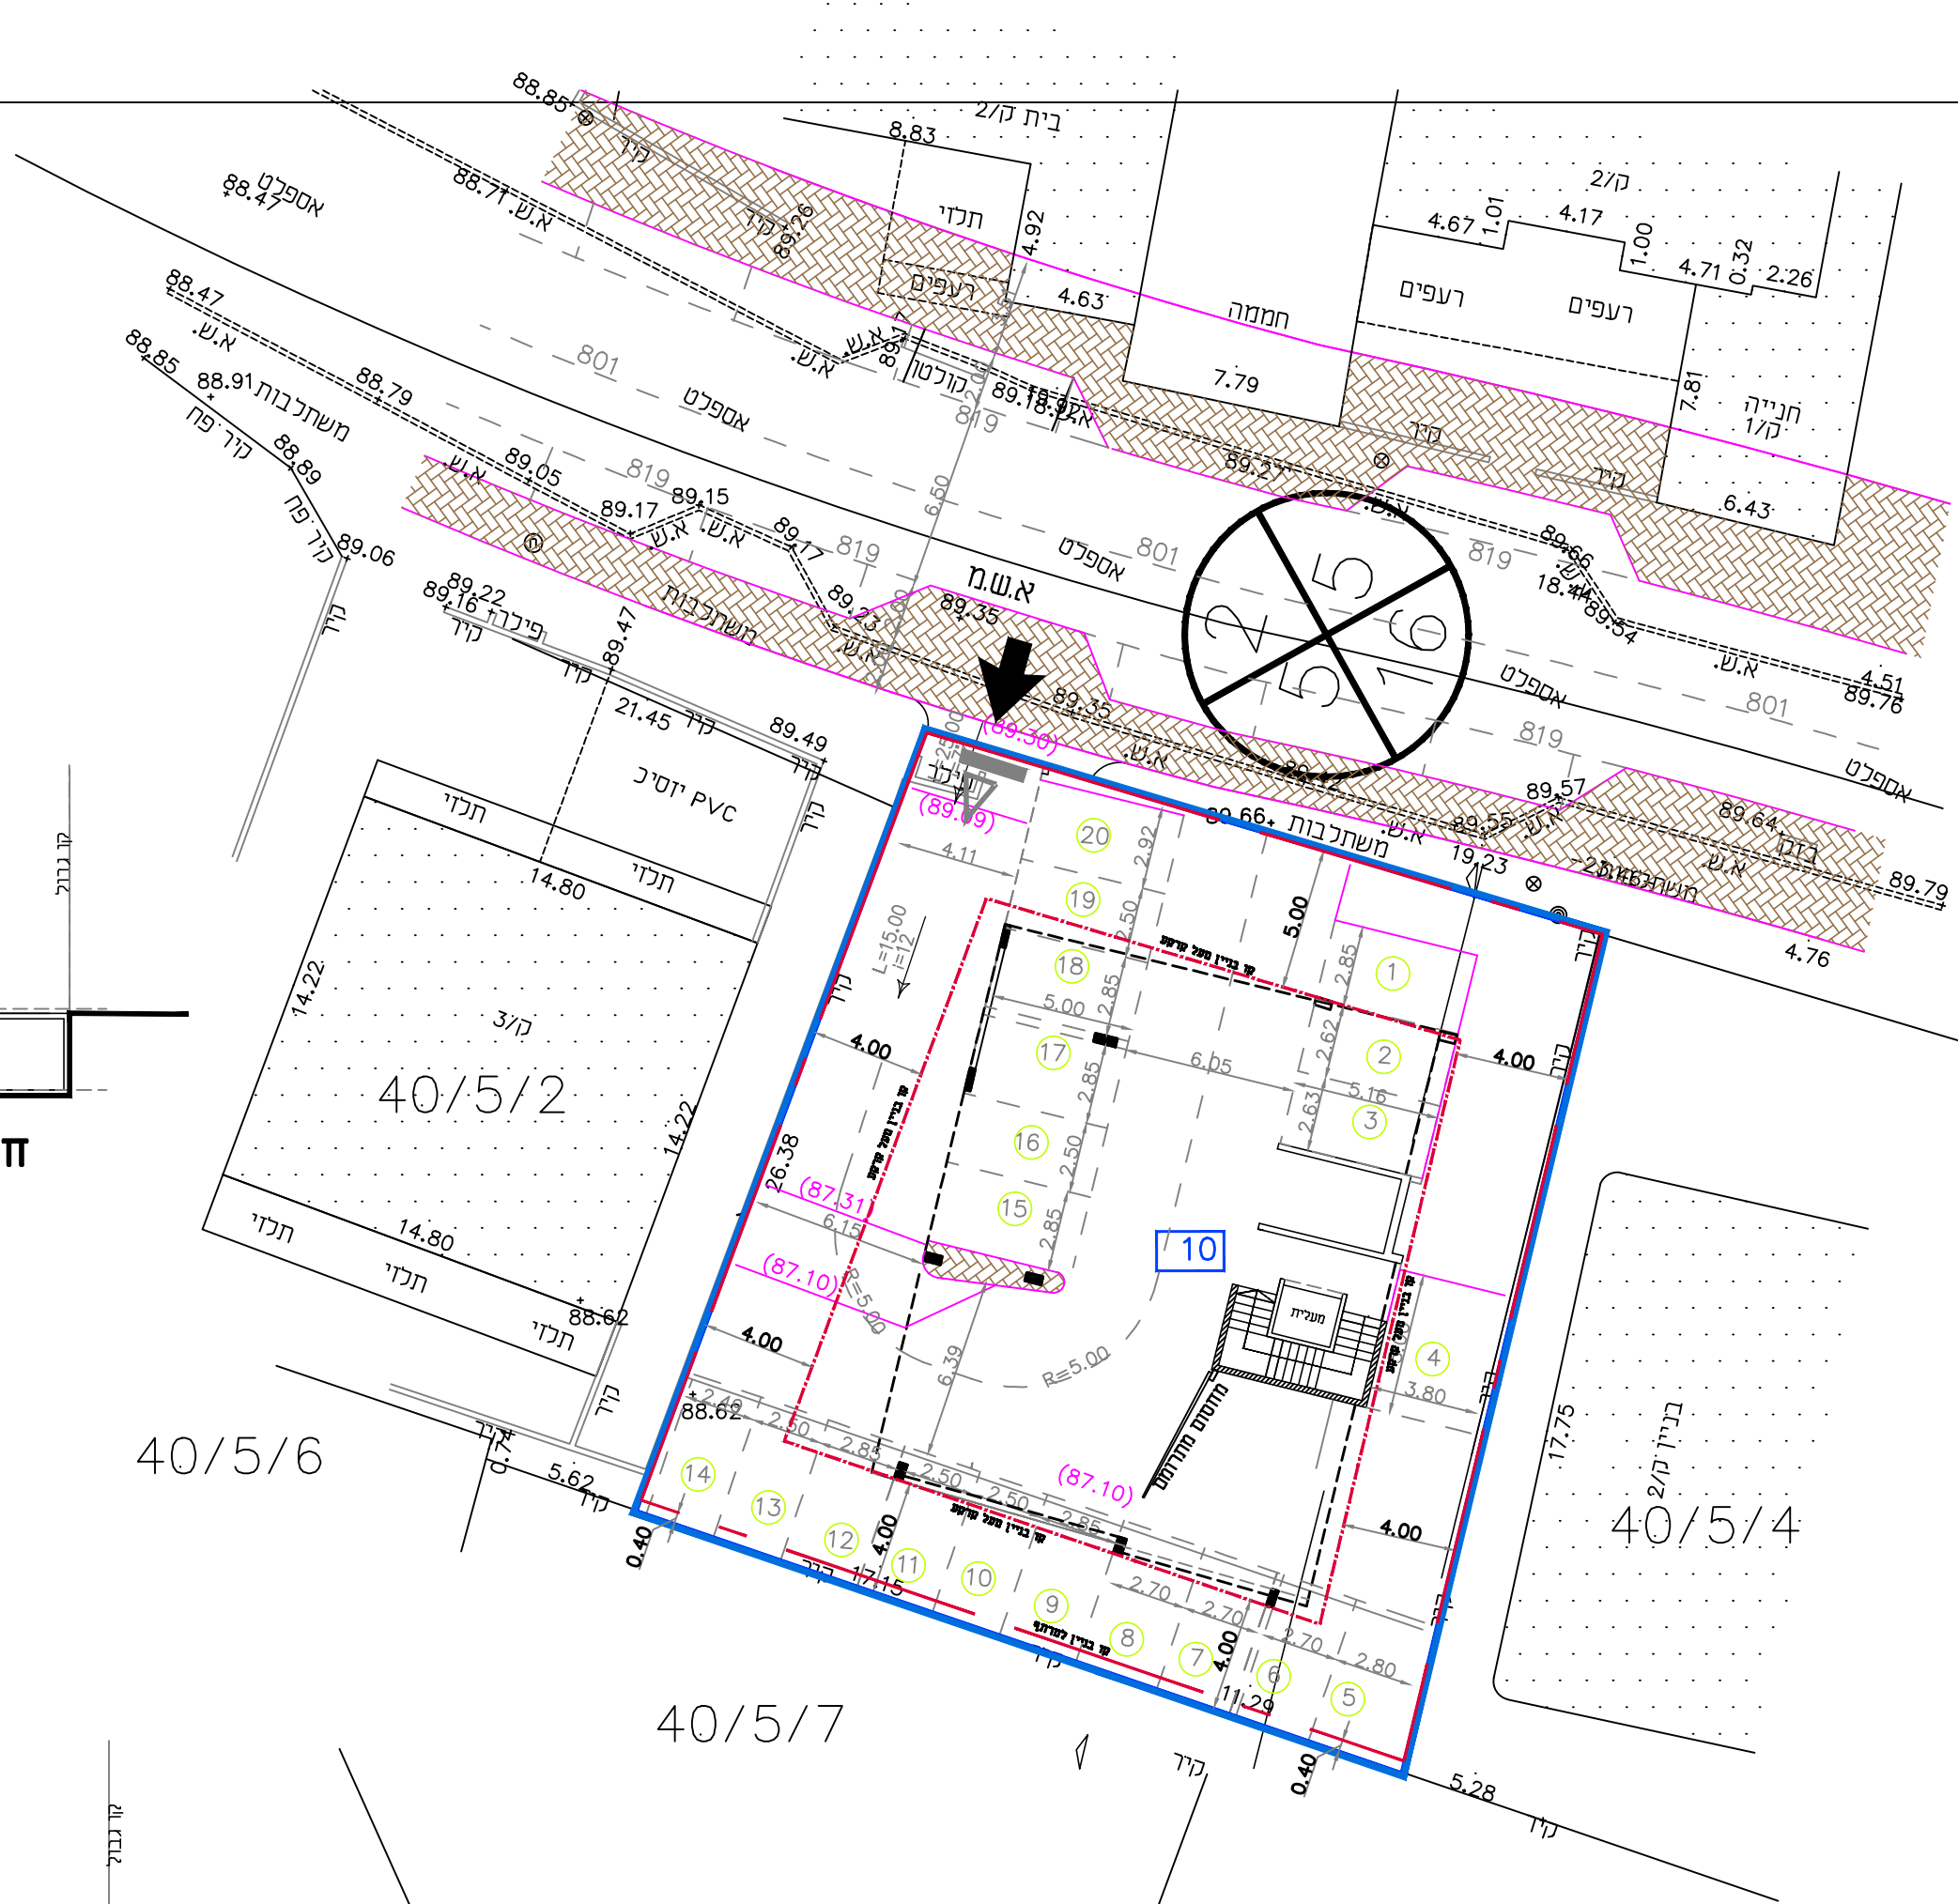


קומת מרתף-חניה




קומה טיפוסית ב,ג, מגורים



קומת אי - משרדים

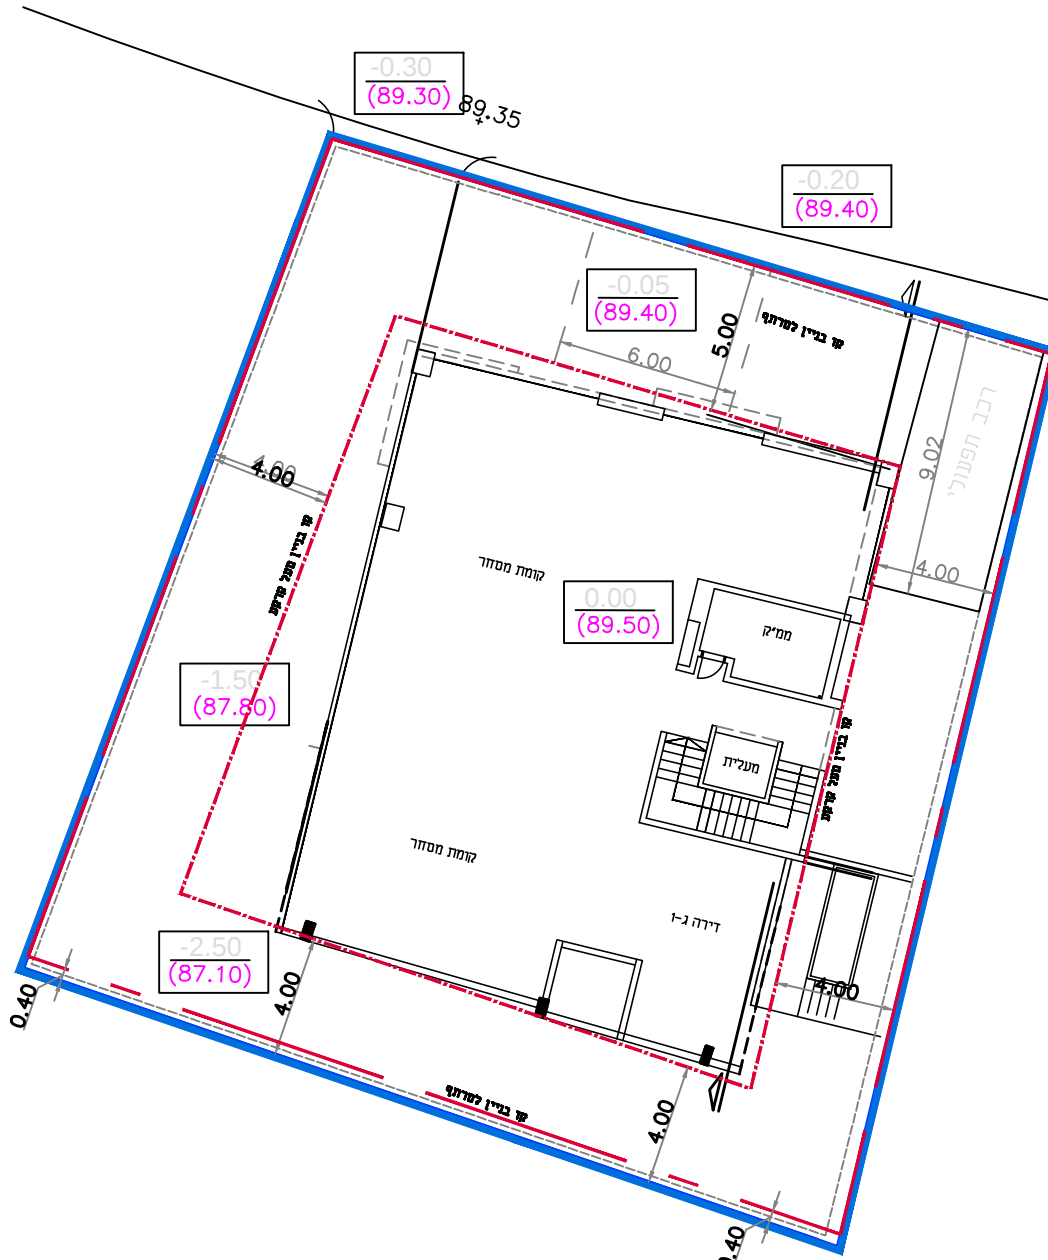

קומת קרקע - מסחר

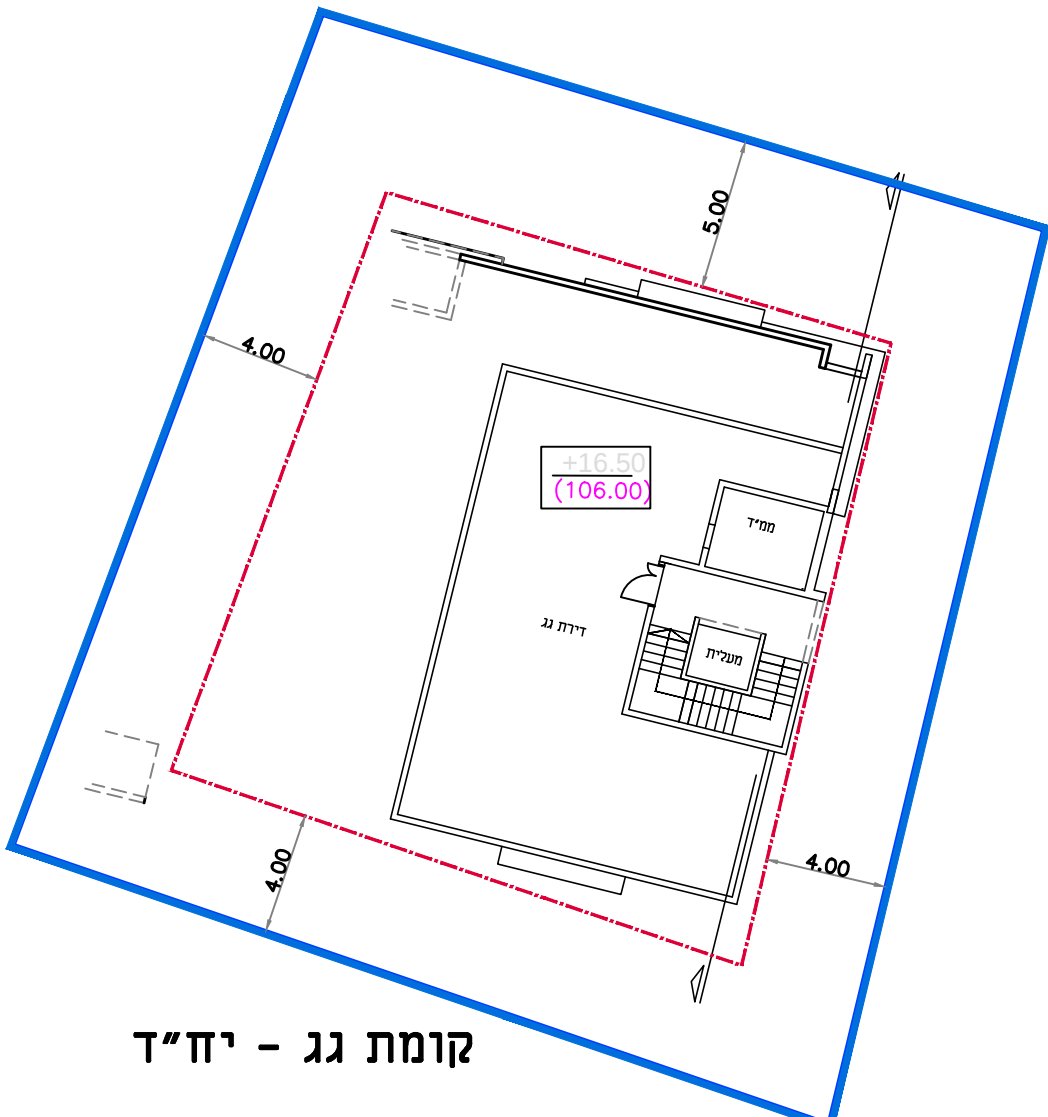

קומת גג - יח"ד

נספח בינוי

מס' 354-0467621

שם התכנית

בני חמדאן-מגורים ומסחר

נספח לתכנית

תחולה	מנחה
תיאור	באקה אלגרבייה
תאריך עריכת הנספח	10/12/2018

רשימת התרשימים	קו"מ
שם תרשים	250
שם תרשים	-
שם תרשים	-
שם תרשים	-

שמות וזתימות:	שם:	סלים קטאוי
עורך הנספח	תאגיד:	מחלקת תכנון ערים ואדריכלות א"י קטאוי סלים 0505655481 מ.א. 21363

חישוב שטח המסחר, המשרדים ומגורים

תא	שטח המגרש מ"ר	קומת חניה	קרקע מסחר	משרדים ק'א'	מגורים ק'ב'	מגורים ק'ג'	מגורים ק'ד'	שטח ב- %
10	786	628.8	314.4	47.16	235.8	47.16	157.2	47.16