
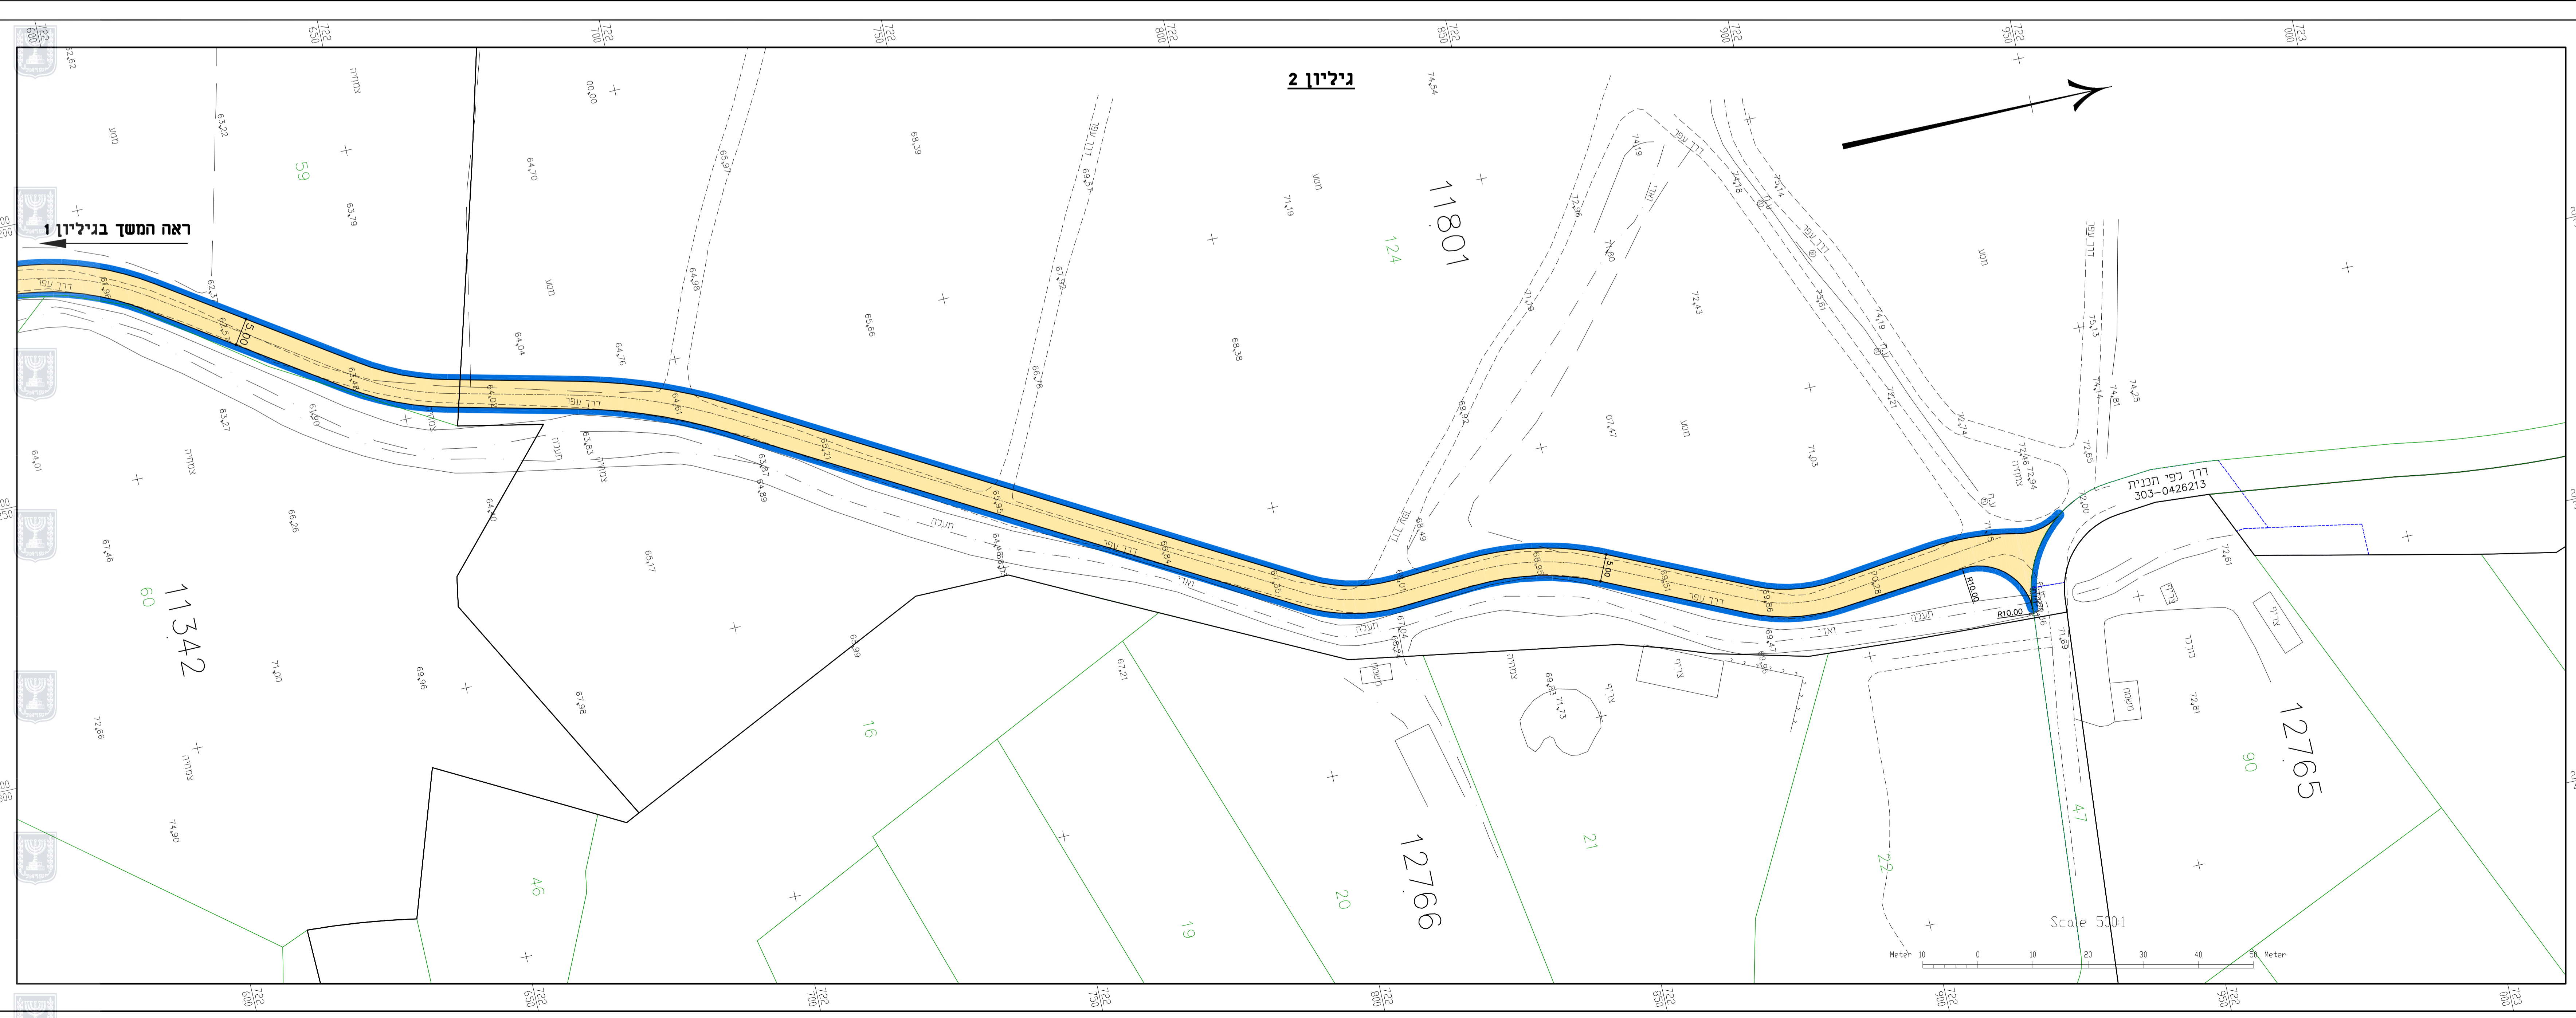


נספח - תנועה	
נספח לתכנית 303-0426213	
שם התכנית : תחנת שאיבה בת שלמה	
גליון 1	מתוך 1
תחולה	מנחה
תאריך עריכת המסמך	25/01/2018
קנ"מ	1:500

עורך הנספח	אורית שירן
מגיש ויזם התכנית ובעל עניין בקרקע	מועצה אזורית חוף הכרמל
בעל עניין בקרקע	קרן קיימת לישראל אגודת החקלאי בת שלמה

חתימות

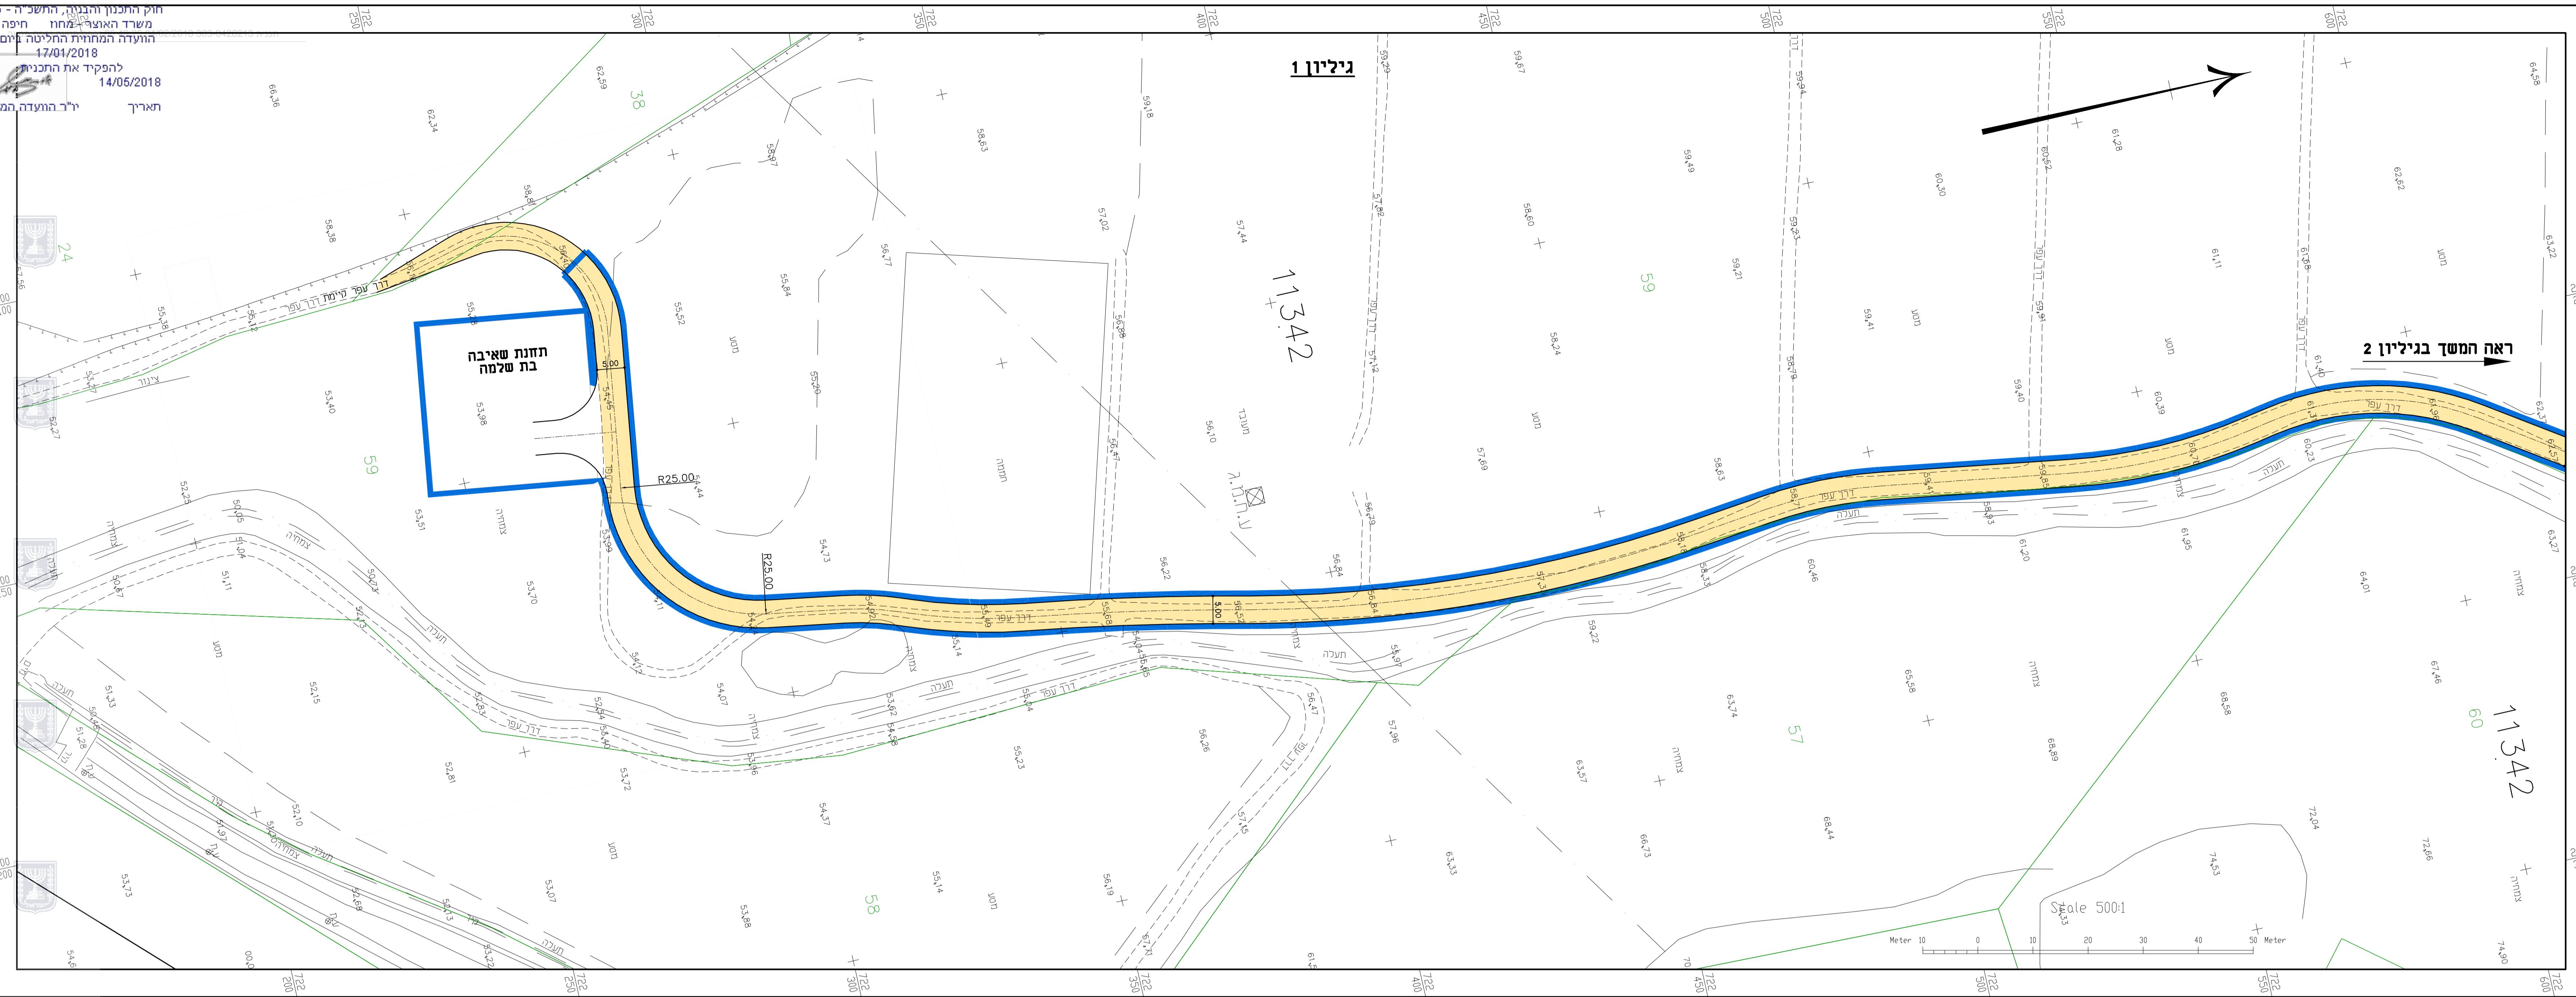

מספר התוכנית: 1802

רמת דיוק הקו הכחול והקדסטרה:
 1 = מדידה גרפית
 2 = קו כחול נכבד ברמה אנליטית
 3 = מדידה אנליטית מלאה ברמת תצור

1. המדידה המקורית:
 הריני מצהיר בזאת כי מדידת המפה הטופוגרפית/ המצבית המהורה רקע לתוכנית זו. נערכה על ידי:
 ביום: 18.02.2017

והיא הוכנה לפי הוראות נוהל מבאית ובהתאם להוראות החוק ולתקנות המודדים שבתוקף.

שם המודד: זייד אלכד נעים-אשרף הנו
 מספר רישיון: 1145

חתימה: _____ תאריך: _____