

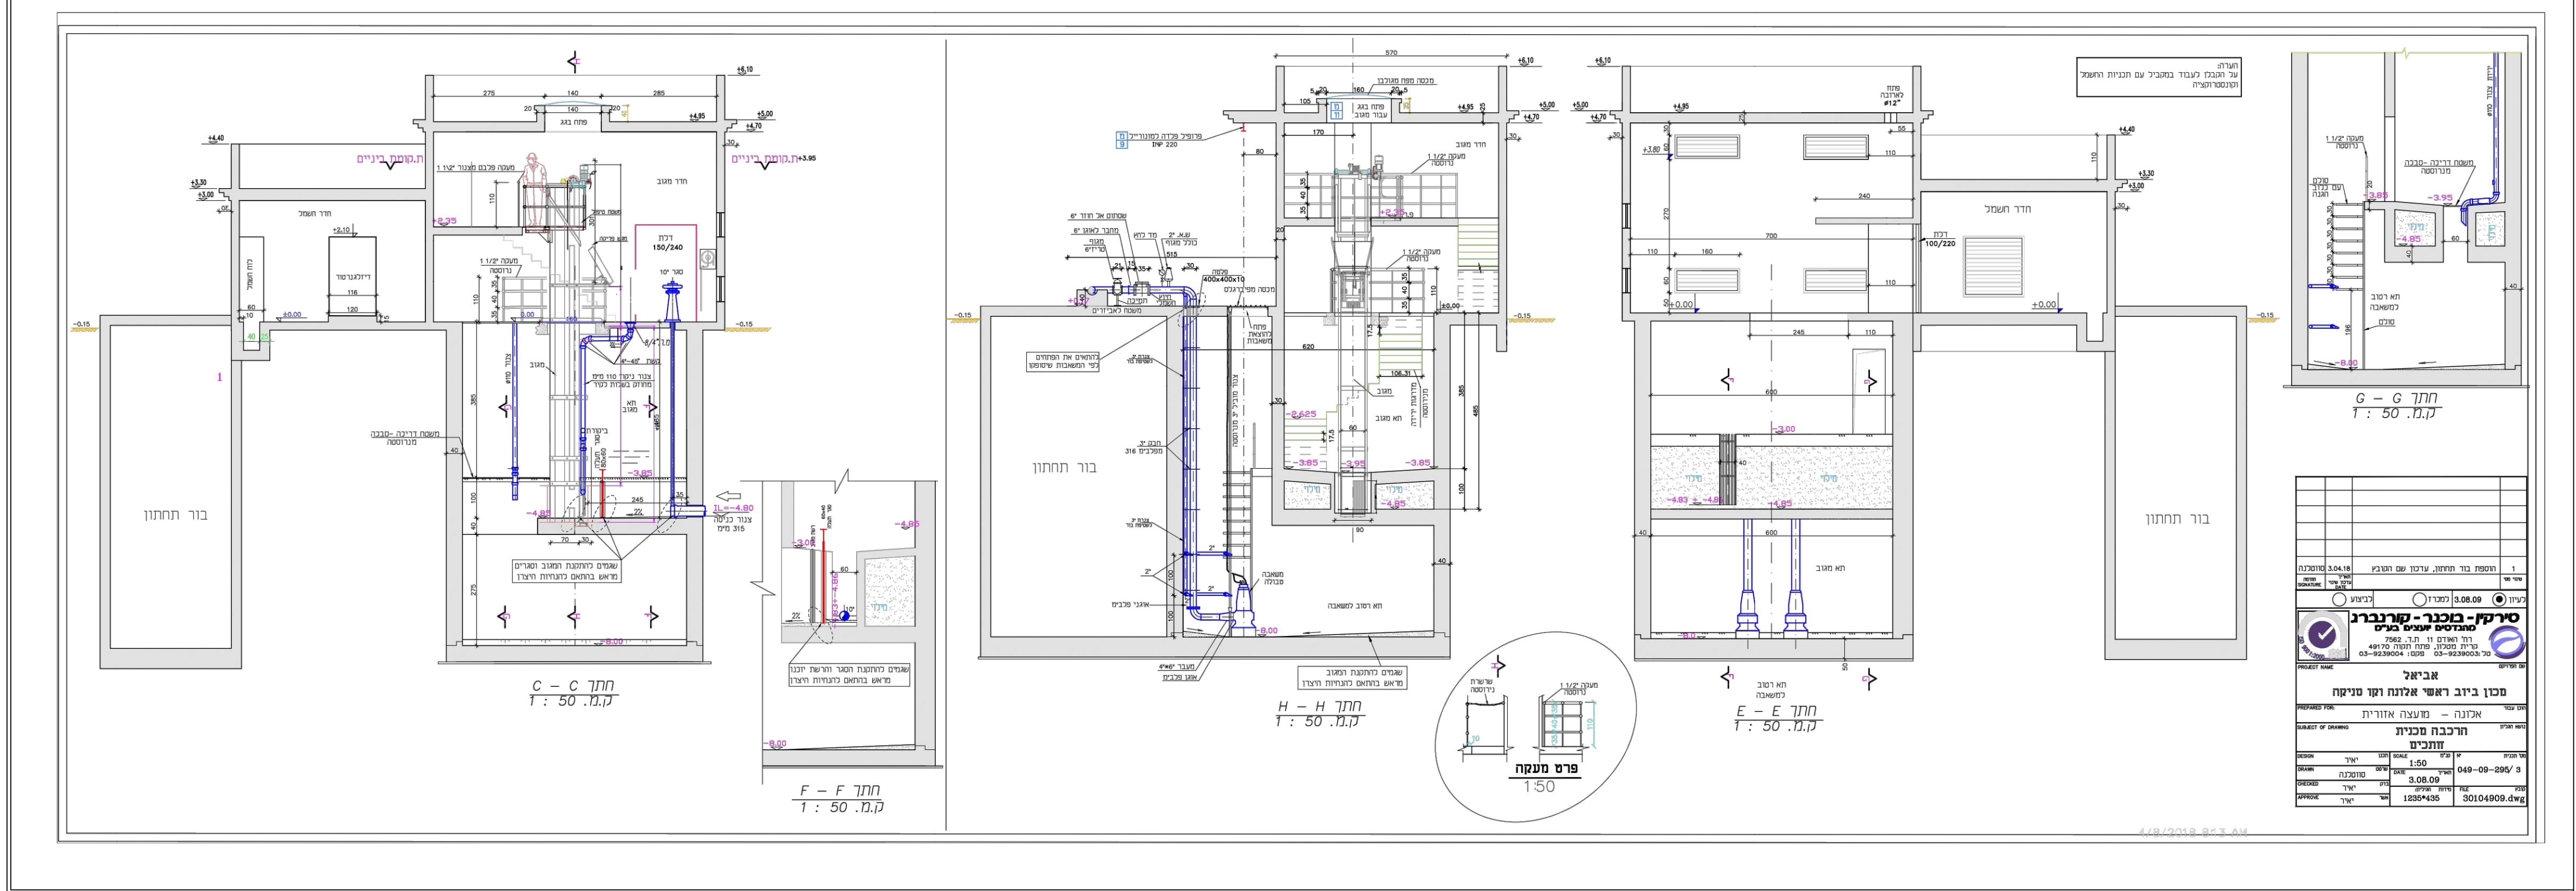


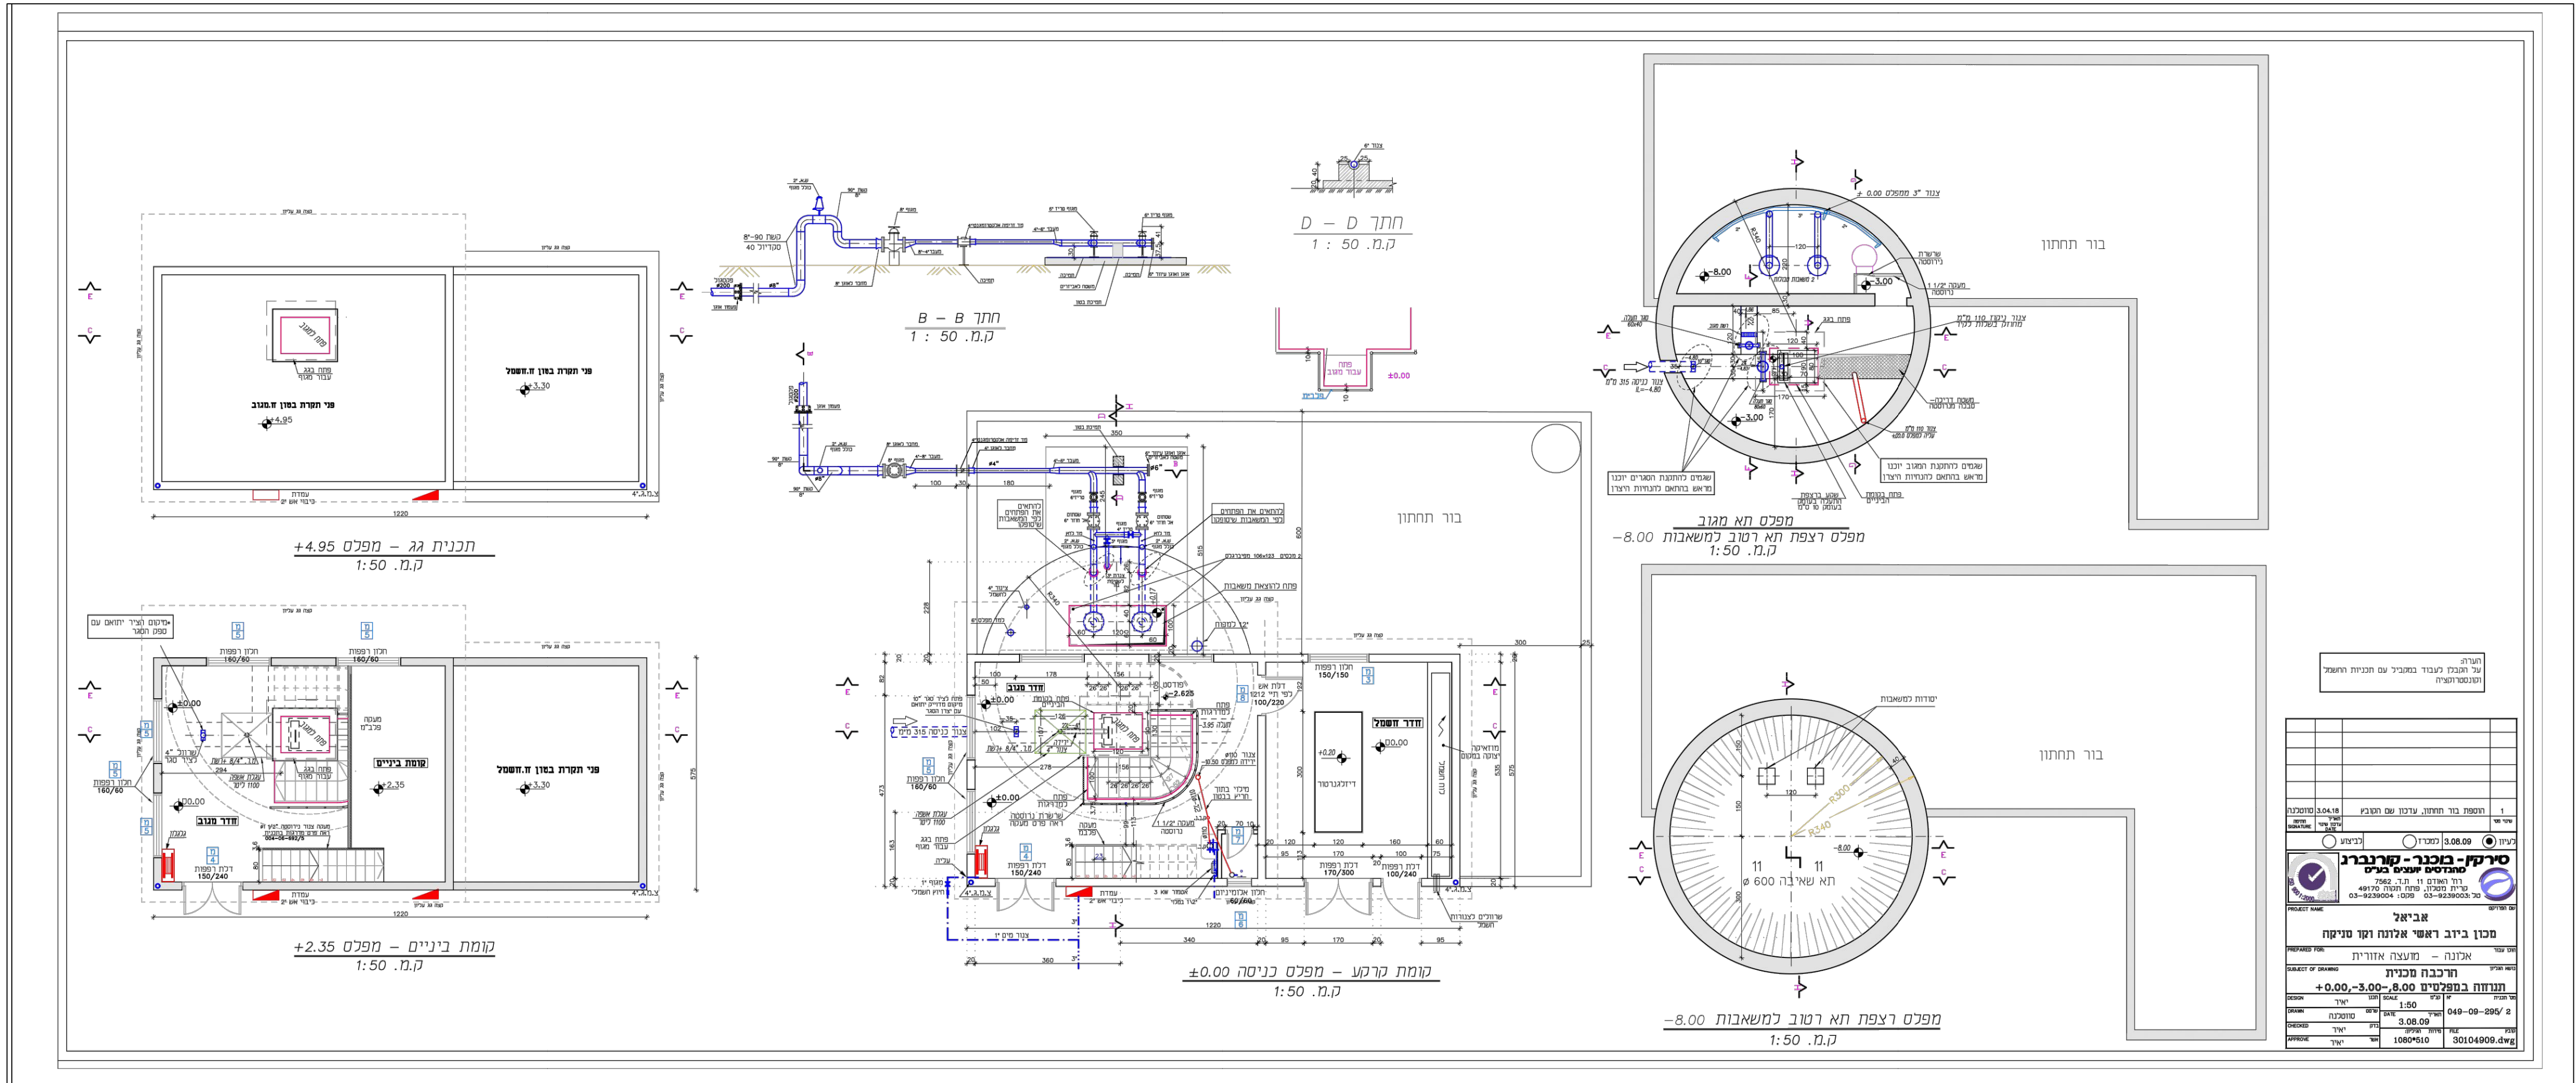

חוק ההכנת והבניה, התשכ"ה - 1965
משרד האוצר - מחוז חיפה
הועדה המחוזית להחלטה ביום:
12/09/2018
לאשר את החוכנית:
13/11/2018
האריך
י"ד הועדה המחוזית

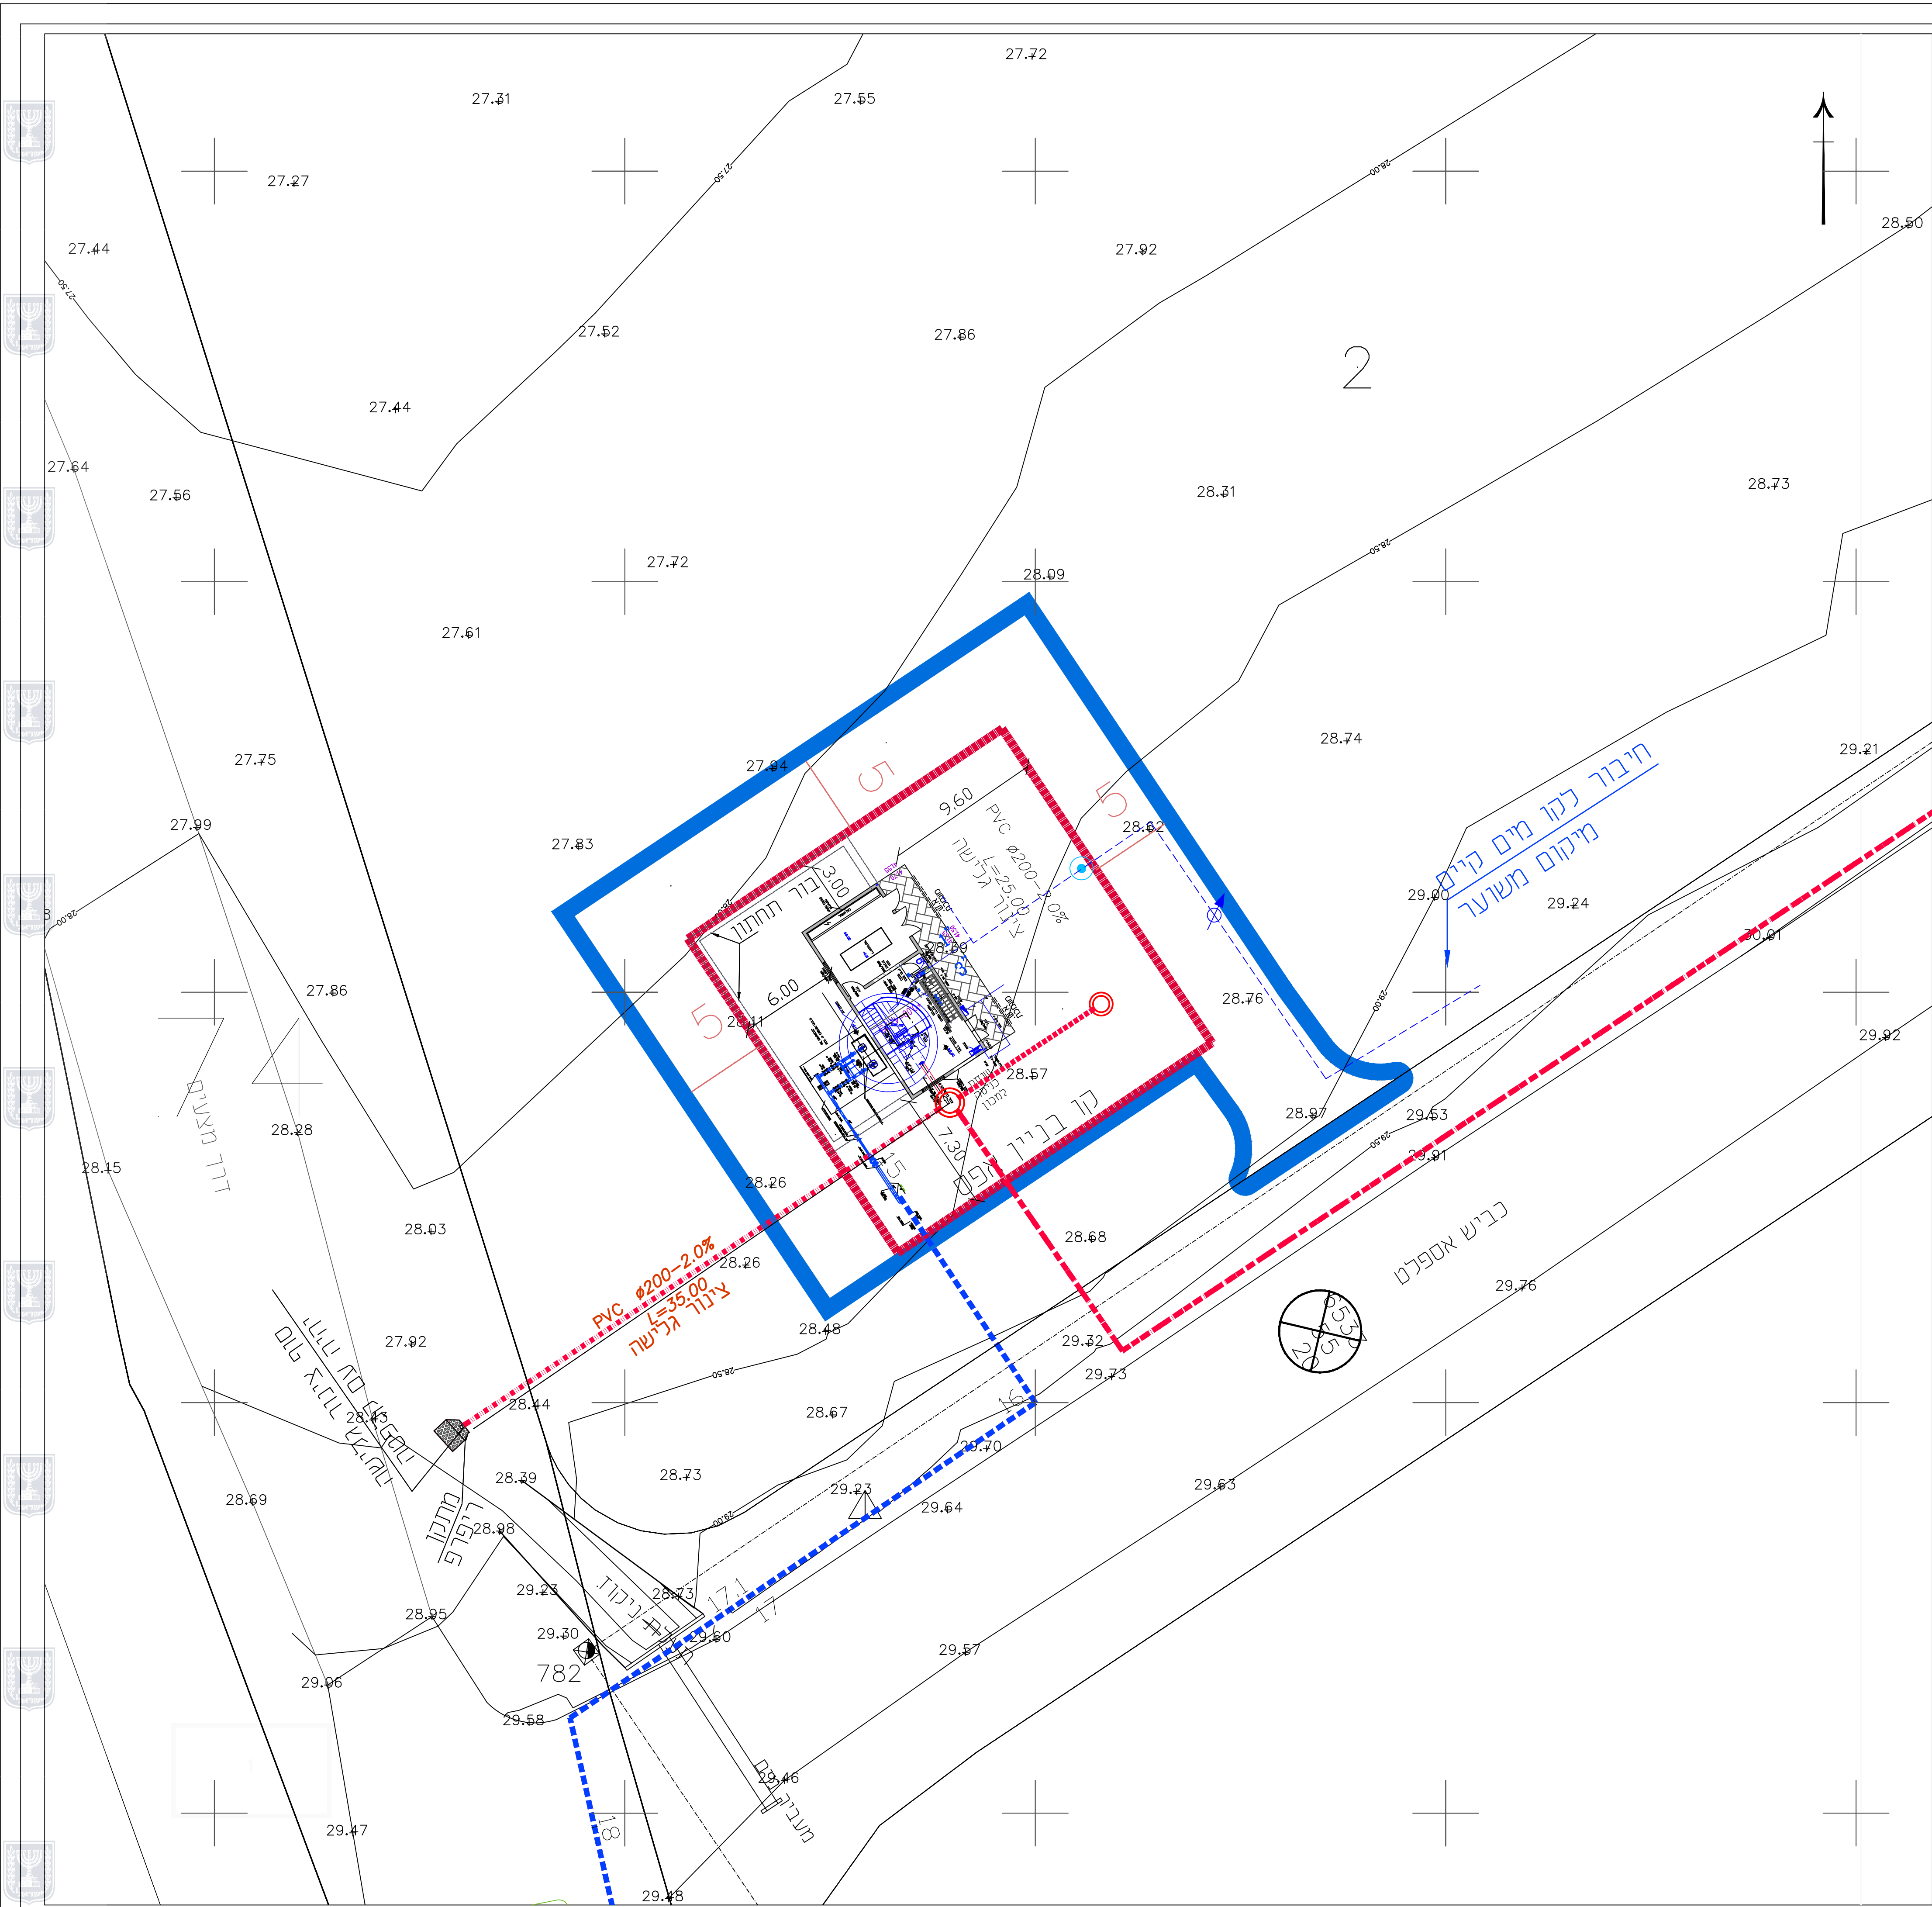

נספח בינוי מנחה		
נספח מנחה לתכנית 351-0515700		
תחנת שאיבה אביאל מ/462		
גליון 1 מתוך 1		
תחזילה		
תיאור		
תאריך עריכת המסמך		3.4.2018
קני"מ		1:200
		1:100 תכנית המתאר
ערך המסמך	רחל שלם יאיר אורנברג	חברה

חומות מוסד ומכונות: