

**חוק התכנון והבנייה, התשכ"ה - 1965**  
**תכנית תפורטת**

**304-0181206**

**חפ"2348\א 2**

**שינוי יעוד מסטווין למסדר  
 בדרך הים 68, דיפה**

**נספח עצים**


**גיליון 1**

<b>שם הנספח:</b>	<b>קניתי:</b>
<b>מצב מאושר</b>	1:250
<b>תרשים מקום</b>	1:2500
<b>תרשים סביבה</b>	1:5000

**גושים וחלקות בתכנית:**

<b>חלקי חלקות</b>	<b>חלקות בשלמותן</b>	<b>גוש</b>	<b>גוש</b>
-	72	מולדד	10806

**תאריך : 18.04.2018**

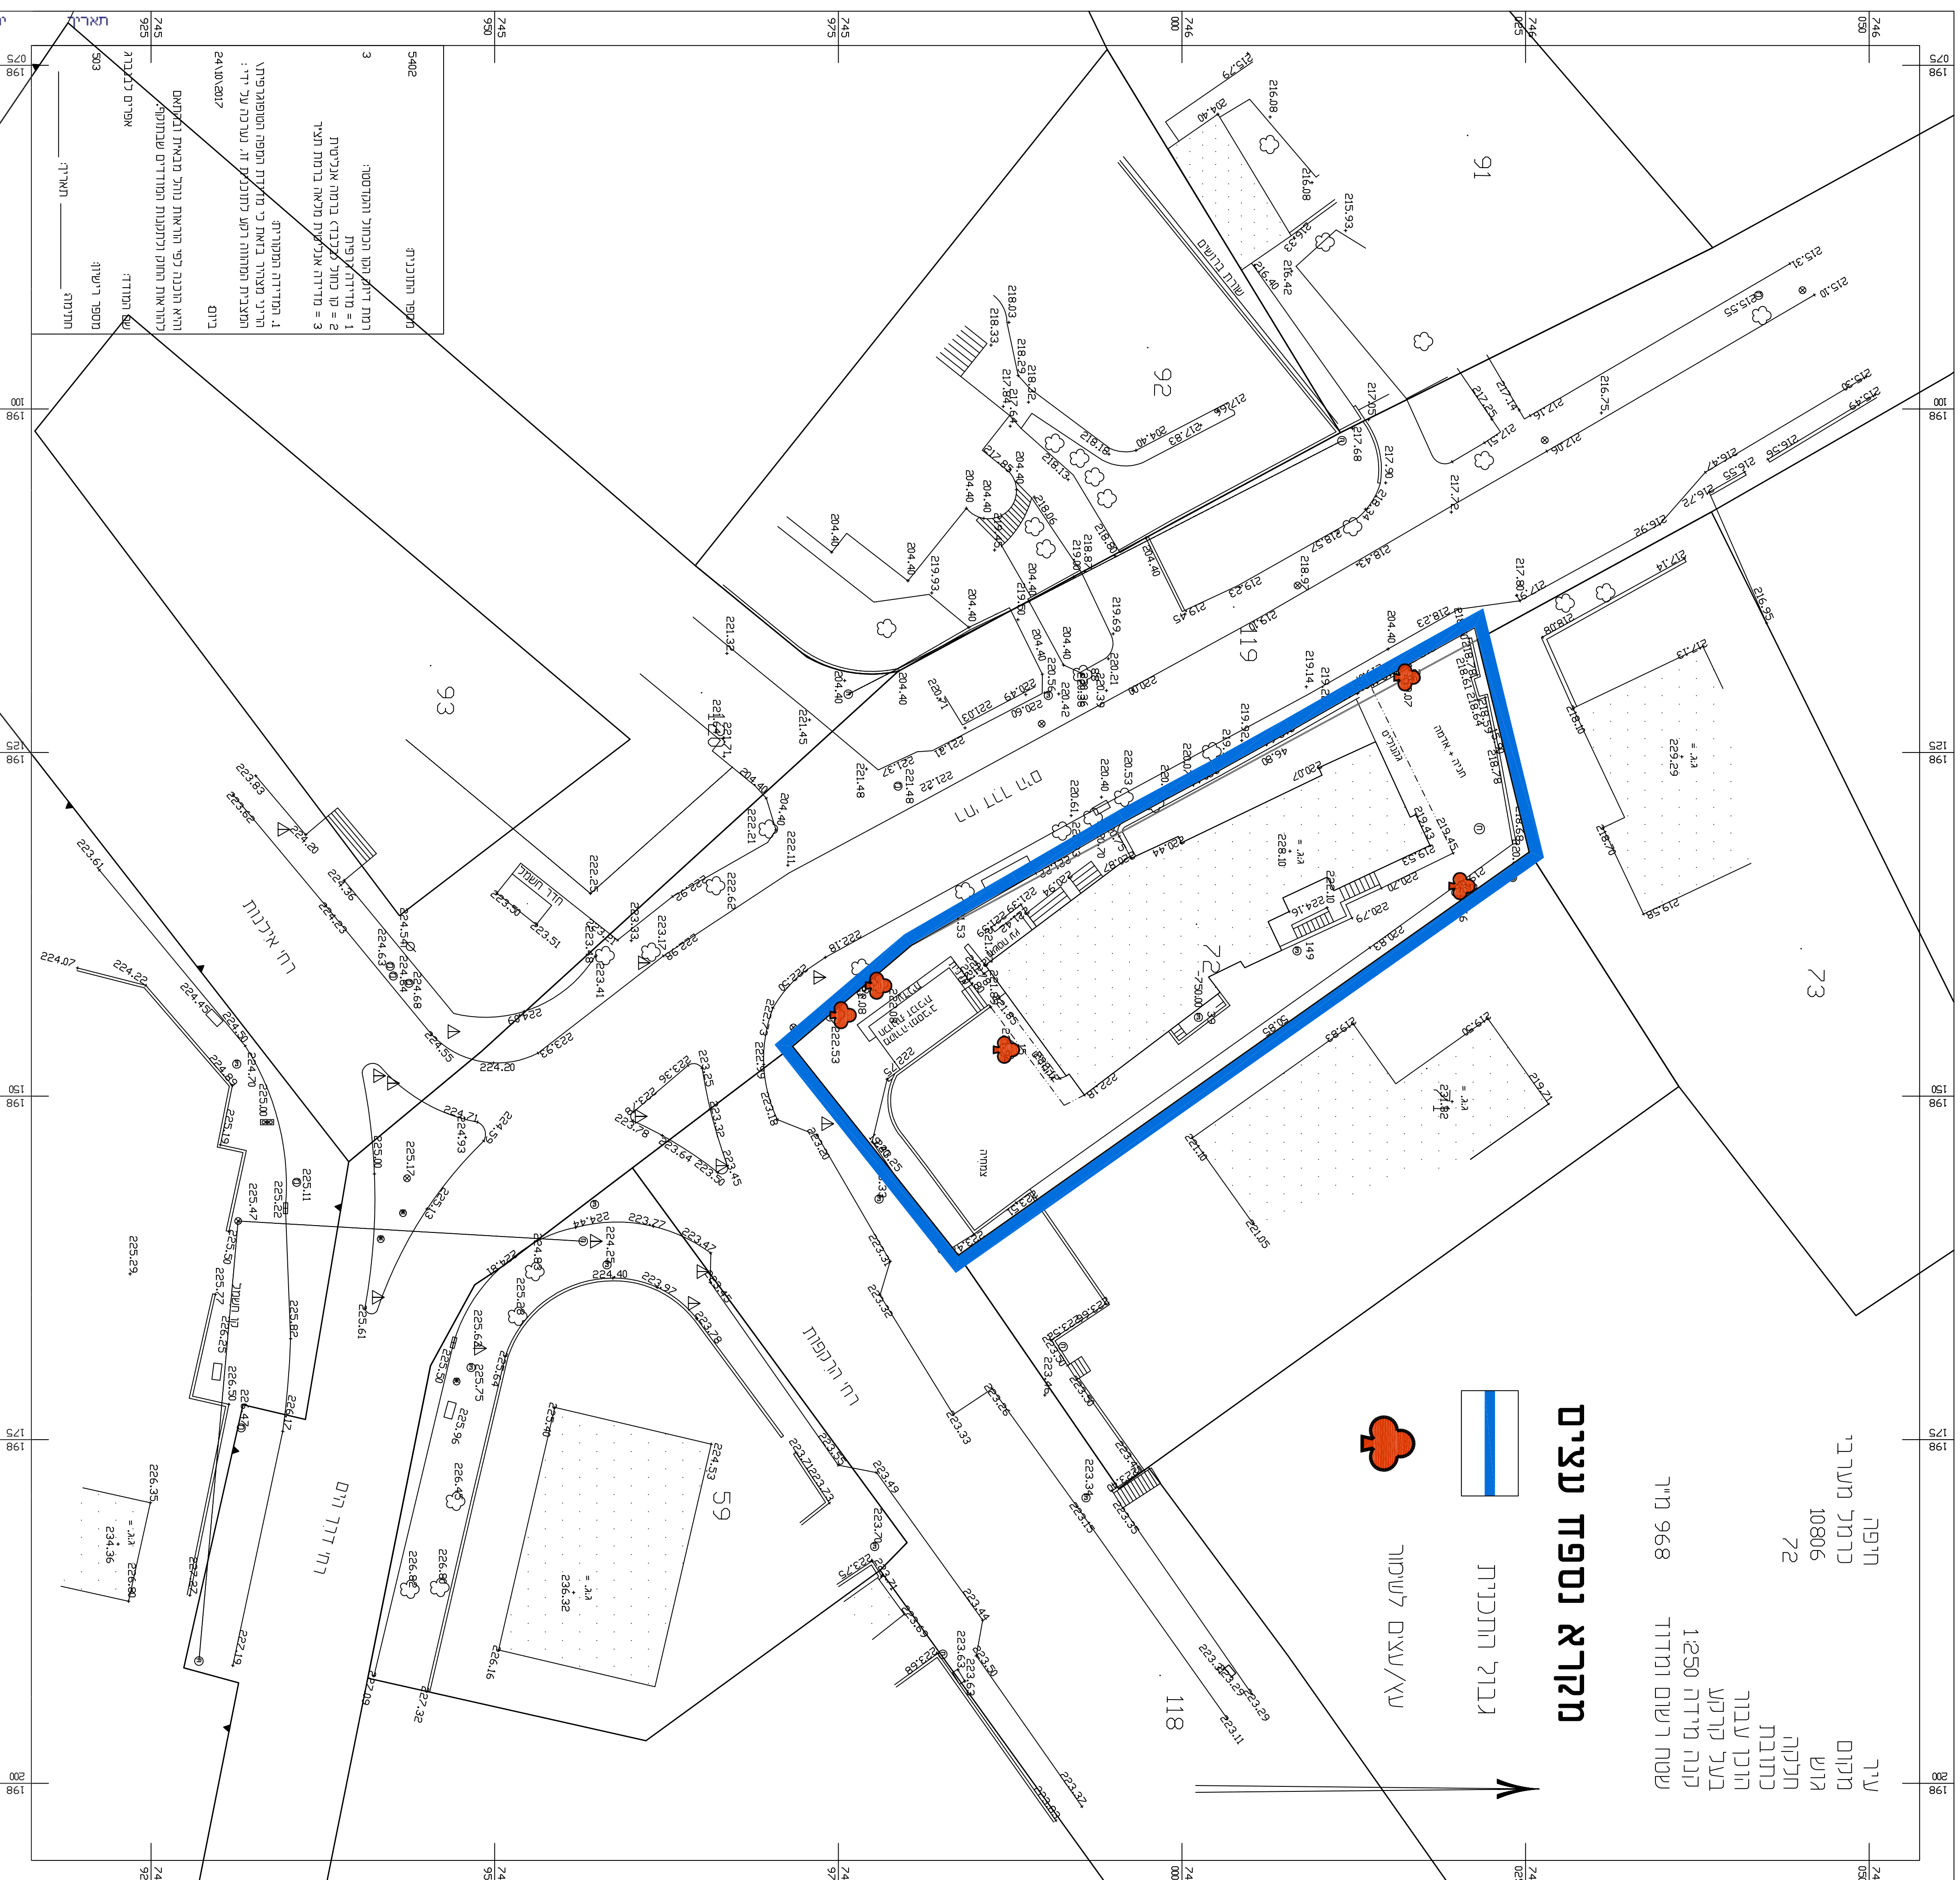

**מקרא נספח עצים**  
 גבול התכנית  
 עץ/עצים לשמור



תאריך: 24/06/2018  
 להפקיד את התכנית  
 חוק התכנון והבניה, התשכ"ה - 1965  
 משרד האוצר - מחוז חיפה  
 הועדה המחוזית לתכנון ובנייה  
 ת.ד. 304-0181206  
 07/05/2018

**מצב מאושר 1 : 250**