תכנית 307-0598284 נספח בינוי נספח בינוי מנחה 21:49:02 20/03/2018

חוק התכנון והבנייה, התשכ"ה - 1965

תכנית מפורטת

מס' 307-0598284

חריש-תוספת זכויות בנייה במרכזון מסחרי-מגרש 406 בתחום תכנית חריש\א\1

נספח בינוי מנחה	גליון 1 מתוך 1
מחוז	צפון
מרחב תכנון מקומי	חריש
רשות מקומית	חריש
ישוב	חריש
תאריך	28/02/18

שם התרשים	קנ"מ
תכנית בינוי	1:200
תרשים נוסף	-
תרשים נוסף	-

שמות וחתימות:

עורך הנספח	שם: דלית איסקין, אדריכלית	חתימה:
	תאגיד: איסקין אדריכלים	
גורם מאשר	שם:	תאריך:
	תאגיד:	חתימה:

שטח התכנית : 1.135 דונם

מפה להיתר בנייה

סוג	חיפה	נפה	חדרה
כתובת	------	ישוב	חריש
תוכן עבור	בעל הנכס	סוג סידורי	12233

מבנית שטחים

גוש	חלקה	בשלמות	מגרש	יעוד	שטח (מ"ר)	תיק
9070	43	כן			1135	

פרט מפה

קנ"מ
1:250

פרט המודד ותחימתו

1. אני מאשר כי מפה זו נעשתה לפי הוראות חוק התכנון והבניה התשכ"ה 1965 ותקנותיו
2. אני מאשר כי מפה זו היא המתוקן נכון של המפה המצבית שהוכנסי על סקר מדידה שהוסמיכה בתאריך 02/10/17

תאריך	שם מודד ומעמד	מס' רישיון	חתימה
12/10/2017	רמי קשאר אלמותנבי 22, חיפה	883	

לא לצרכי רישום

E-mail : Ramzi883@017.net.il

מקרא שכבות

תחום מדידה	
גבול מגרש/חלקה	
קו בנין	
מבנים קיימים	
דרכים	
קירות	
פיר בונר	
סיס	
חשמל	
תקשורת	
ביוב	

הערות :
1) גבול משמח החלקה ונקוד
מספרו גוש רישום מס' 9070 .
2) המדידה שוודה לרשות הארצית .
3) הגבהים ויתם ארציים .
4) קווי הבניין והרחובות המסומנים
ע"פ תב"ע מס' מ/מא , אין לחסכון לפיהן
קפי אישורם ע"י הועדה מקומית לתכנון ובניה .

תרשים סביבה 1:1250

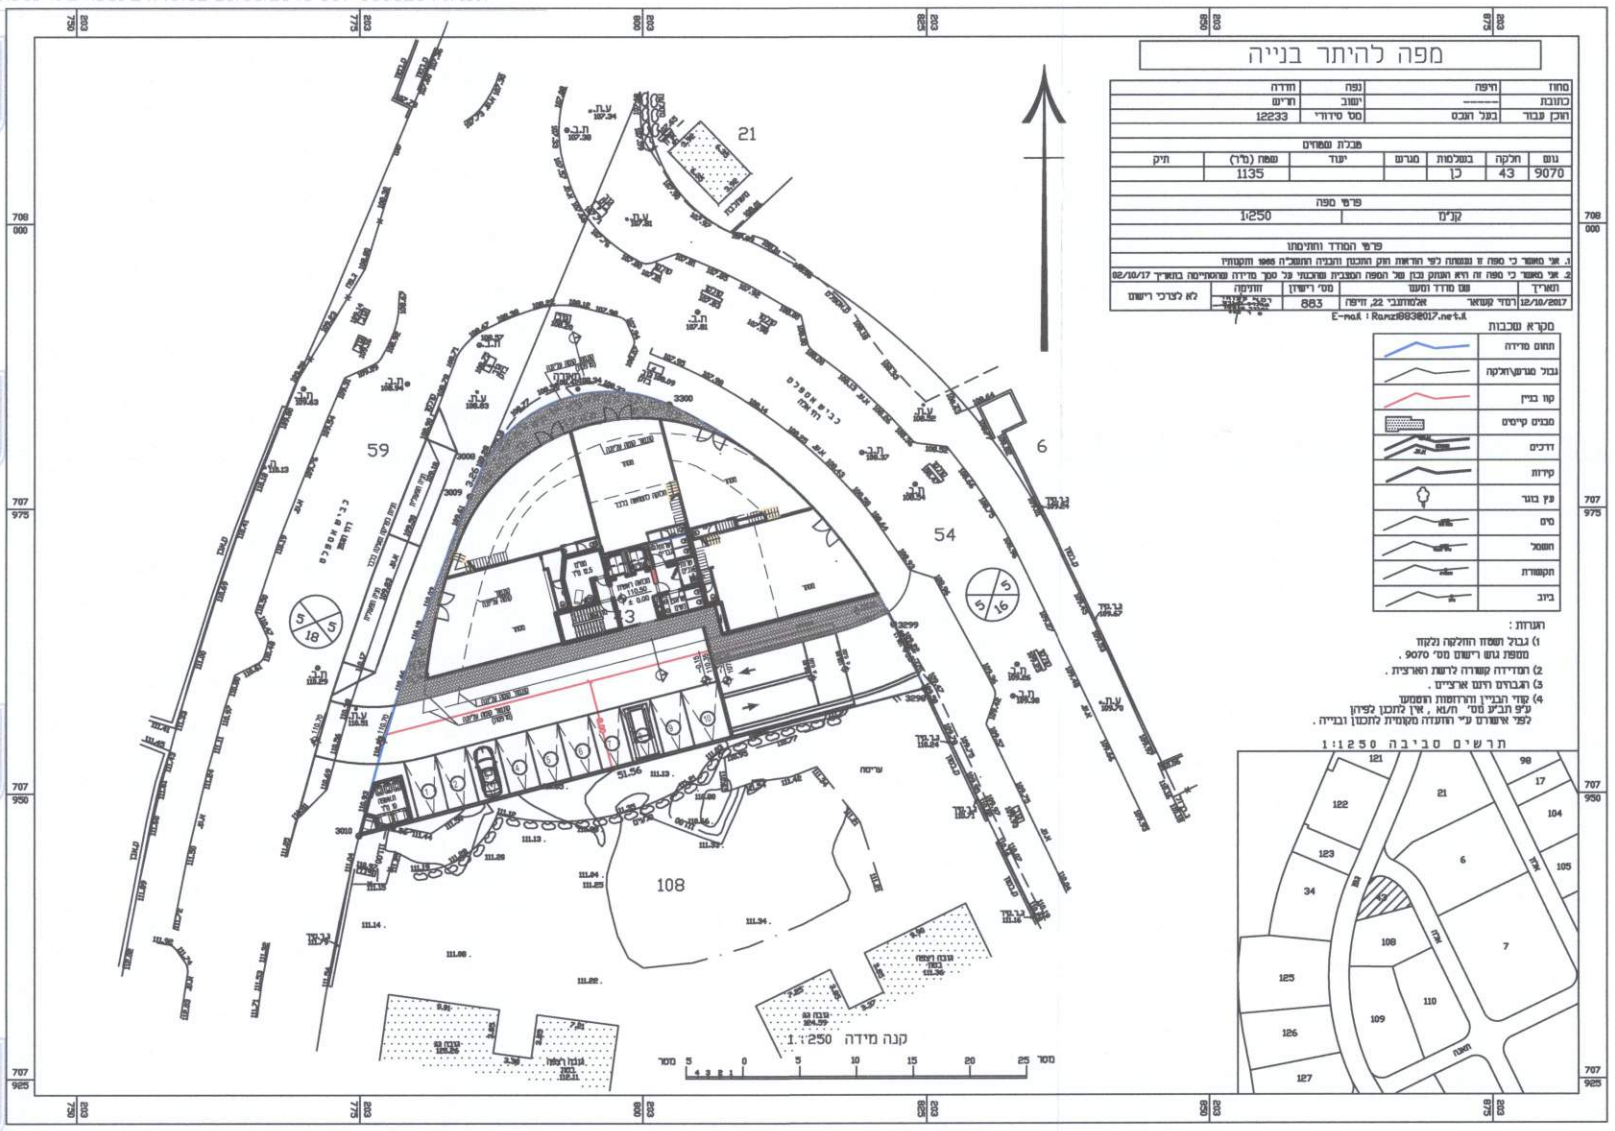

חוק התכנון והבנייה התשכ"ה - 1965
אישור תכנית מס' 307-0598284
הוועדה-המיוחדת לתכנון ולבנייה - חריש
החליטה לאשר את התכנית.
בים 20/8/10 ישיבה מס' 6/08/18

יו"ר הוועדה | מהנדס הוועדה
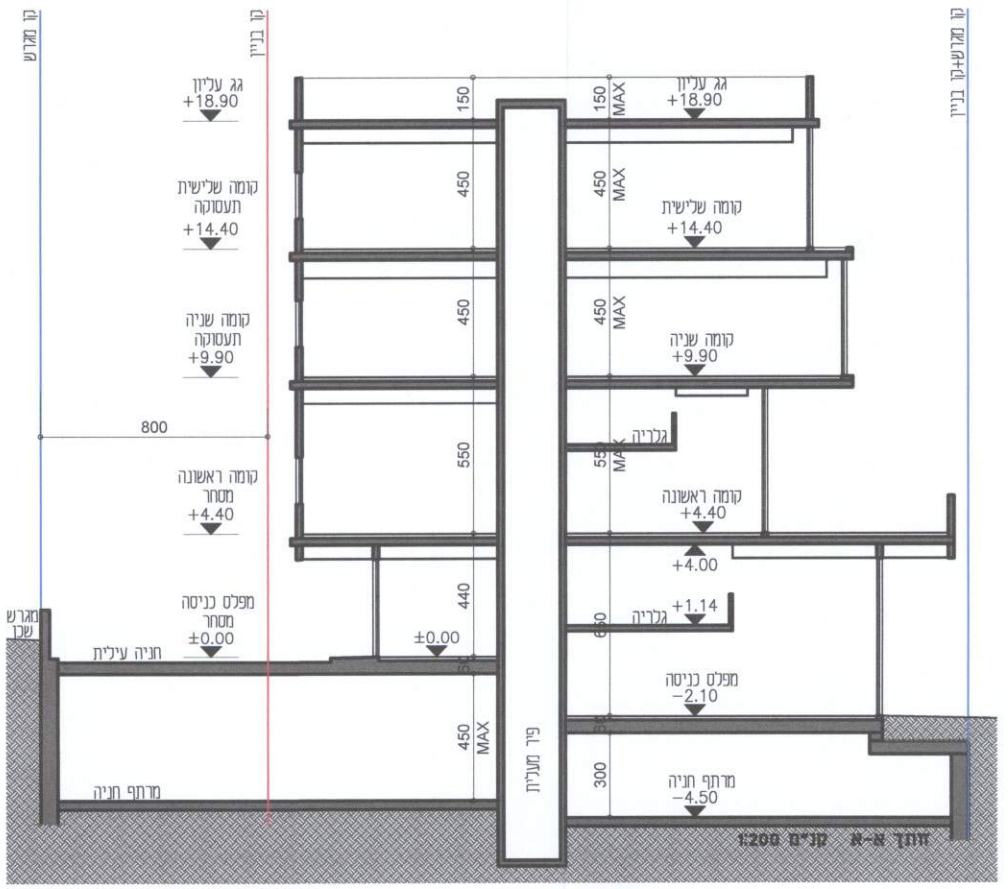
הודעה על אישור תכנית מס' 307-0598284
פורסמה בילקוט הפרסומים מס' 7994
מיום 21/11/18