בינוי

מס' 353-0616193

תוספת יחידות דיור בחלקה 22
גוש 11322, זכרון יעקב

נספח לתכנית	גליון 1 מתוך 1
תחולה	מנחה
תיאור	
תאריך עריכת הנספח	17/06/2018

רשימת התרשימים	קנ"מ
תכנית בינוי	1:250
חתכים	1:250
שם תרשים	–
שם תרשים	–

שמות וחתימות:

עורך הנספח
שם: **אסנת אולצוור**
תאגיד: **ל"ר**
חתימה:

מקרא
תכנית בינוי

- ▬ גבול התכנית
- ▭ 220 גבול תא שטח ומספרו
- ─ · ─ קו בנין
- ▭ להריסה
- ♣ עץ לעקירה
- ♣ עץ לשימור
- ⊗ מס' הדרך 4 / קו בנין 4 4 / זכות הדרך 12

תכנית בינוי ק.מ 1:250

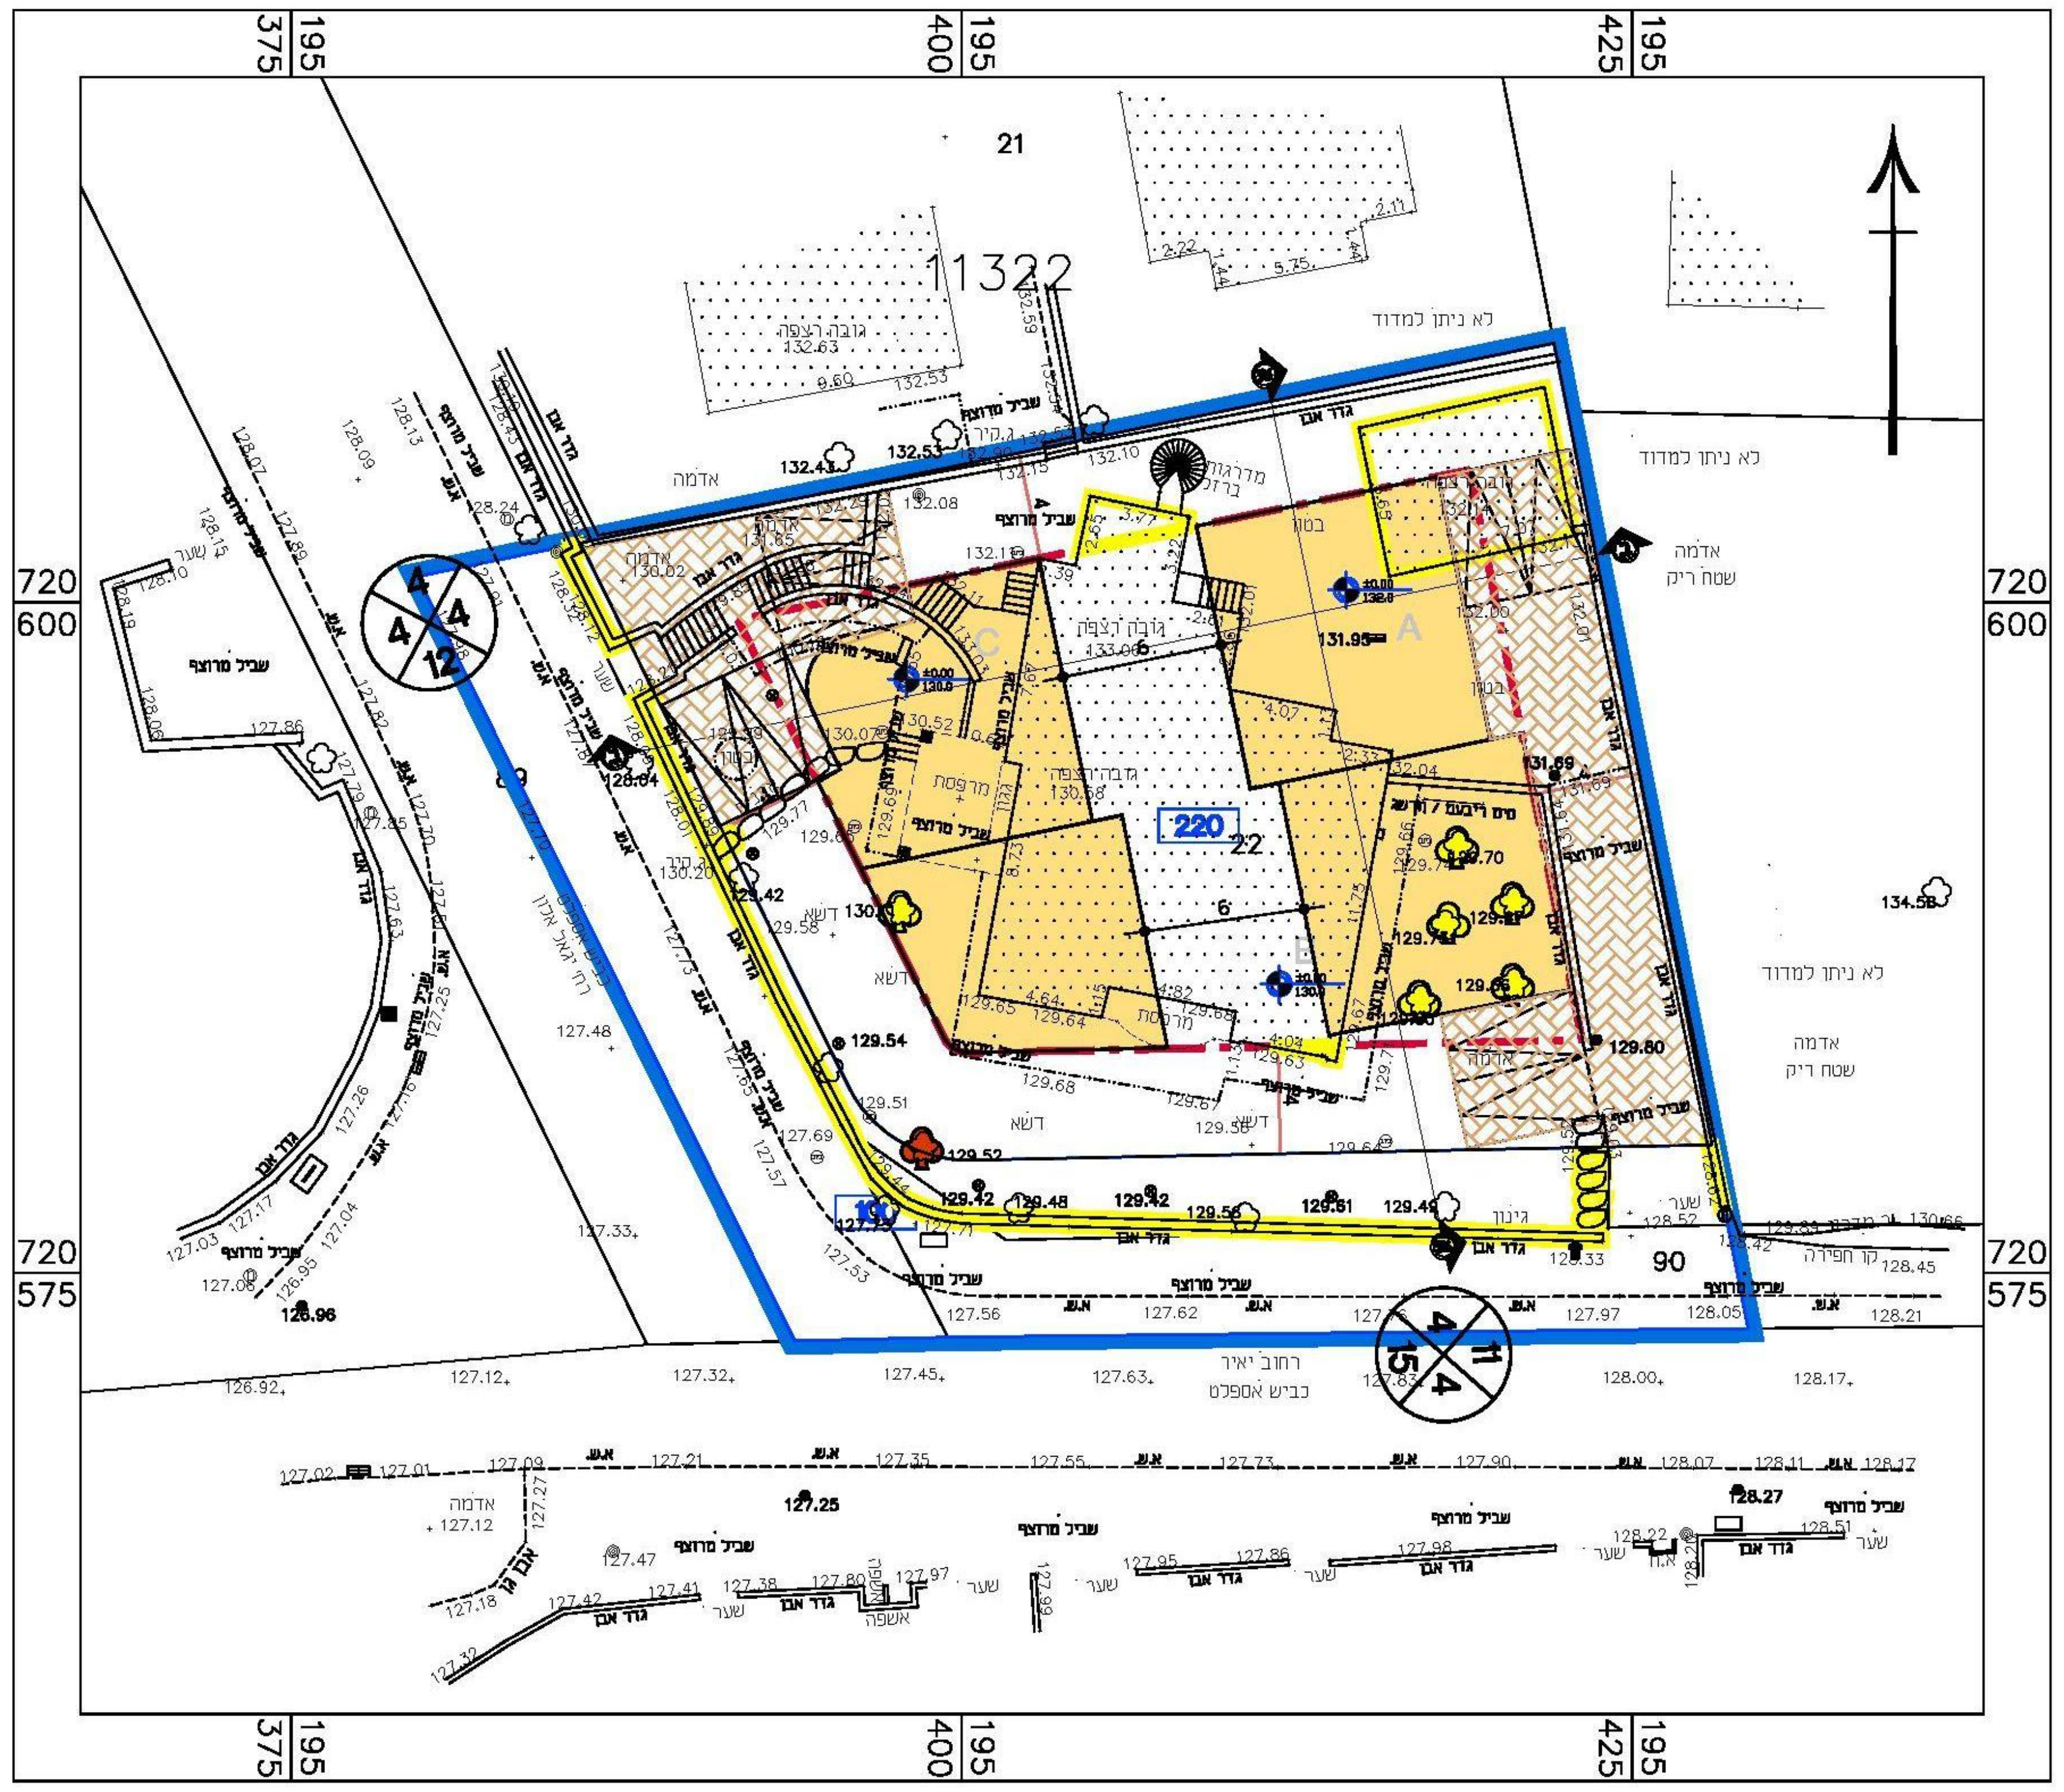
375 195
400 195
425 195
720 600
720 575
11322
21
22
220
90
לא ניתן למדוד
אדמה
שטח ריק
רחוב יאיר
כביש אספלט
4 4 4 12

חתכים ק.מ 1:250

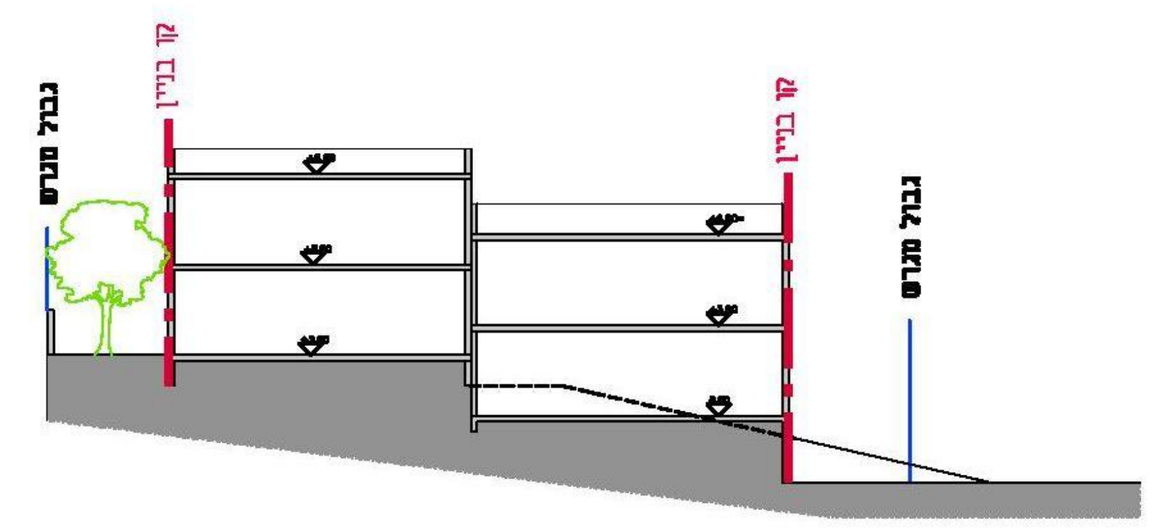
גבול מגרש
קו בנין
גבול מגרש
קו בנין

חתך א-א

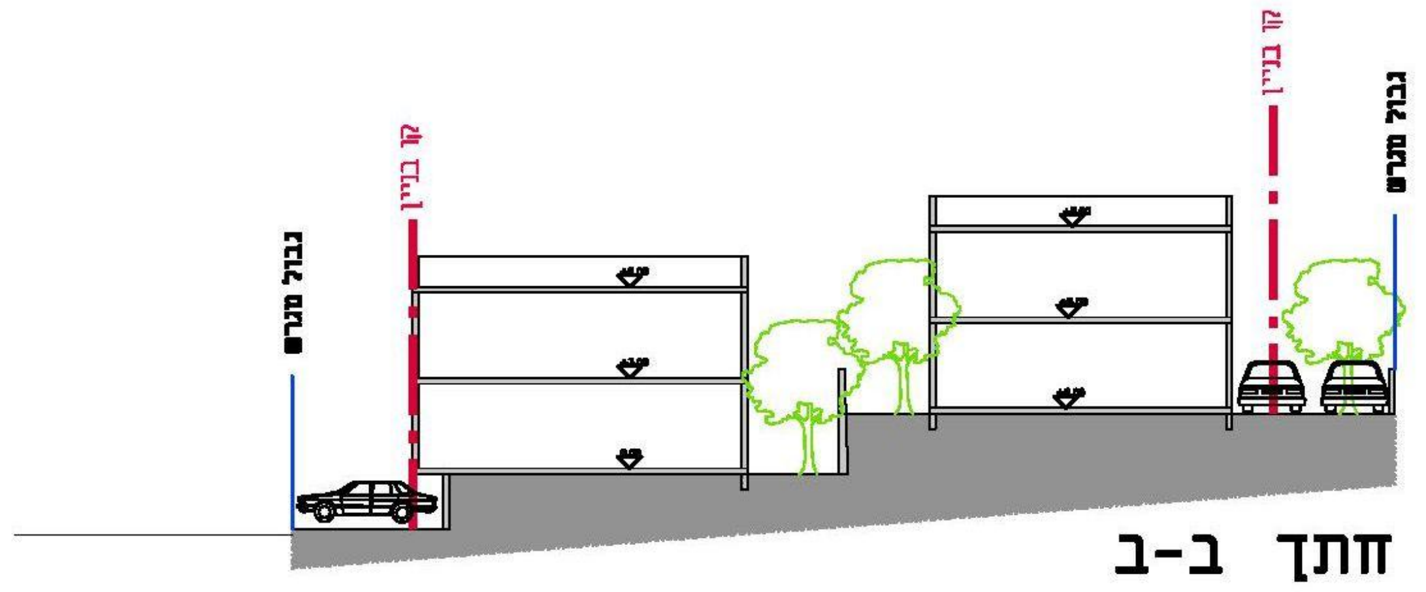
גבול מגרש
קו בנין
קו בנין
גבול מגרש

חתך ב-ב

חוק התכנון והבניה, התשכ"ה - 1965
משרד האוצר - מחוז חיפה
הוועדה המחוזית החליטה ביום : 16/05/2018
להפקיד את התכנית
08/07/2018
יו"ר הועדה המחוזית
תאריך

תכנית 353-0616193 17/06/2018

חוק התכנון והבניה, התשכ"ה - 1965
משרד האוצר - מחוז חיפה
הוועדה המחוזית החליטה ביום : 10/10/2018
לאשר את התכנית
23/10/2018
יו"ר הועדה המחוזית
תאריך