


הועדה המקומית לתכנון ולבניה
 פרדס חנה - כרכור
 תכנית מס' 308-0518860
להפקדה
 בושיבה מס' 21519
 תאריך: 23.5.19

הועדה המקומית לתכנון ולבניה
 פרדס חנה - כרכור
 תכנית מס' 308-0518860
להפקדה
 בושיבה מס' 21519
 תאריך: 23.5.19

מינהל התכנון חיפה
 הועדה המחוזית לתכנון ולבניה
 חיפה
 10-05-2019
 נתמך 33

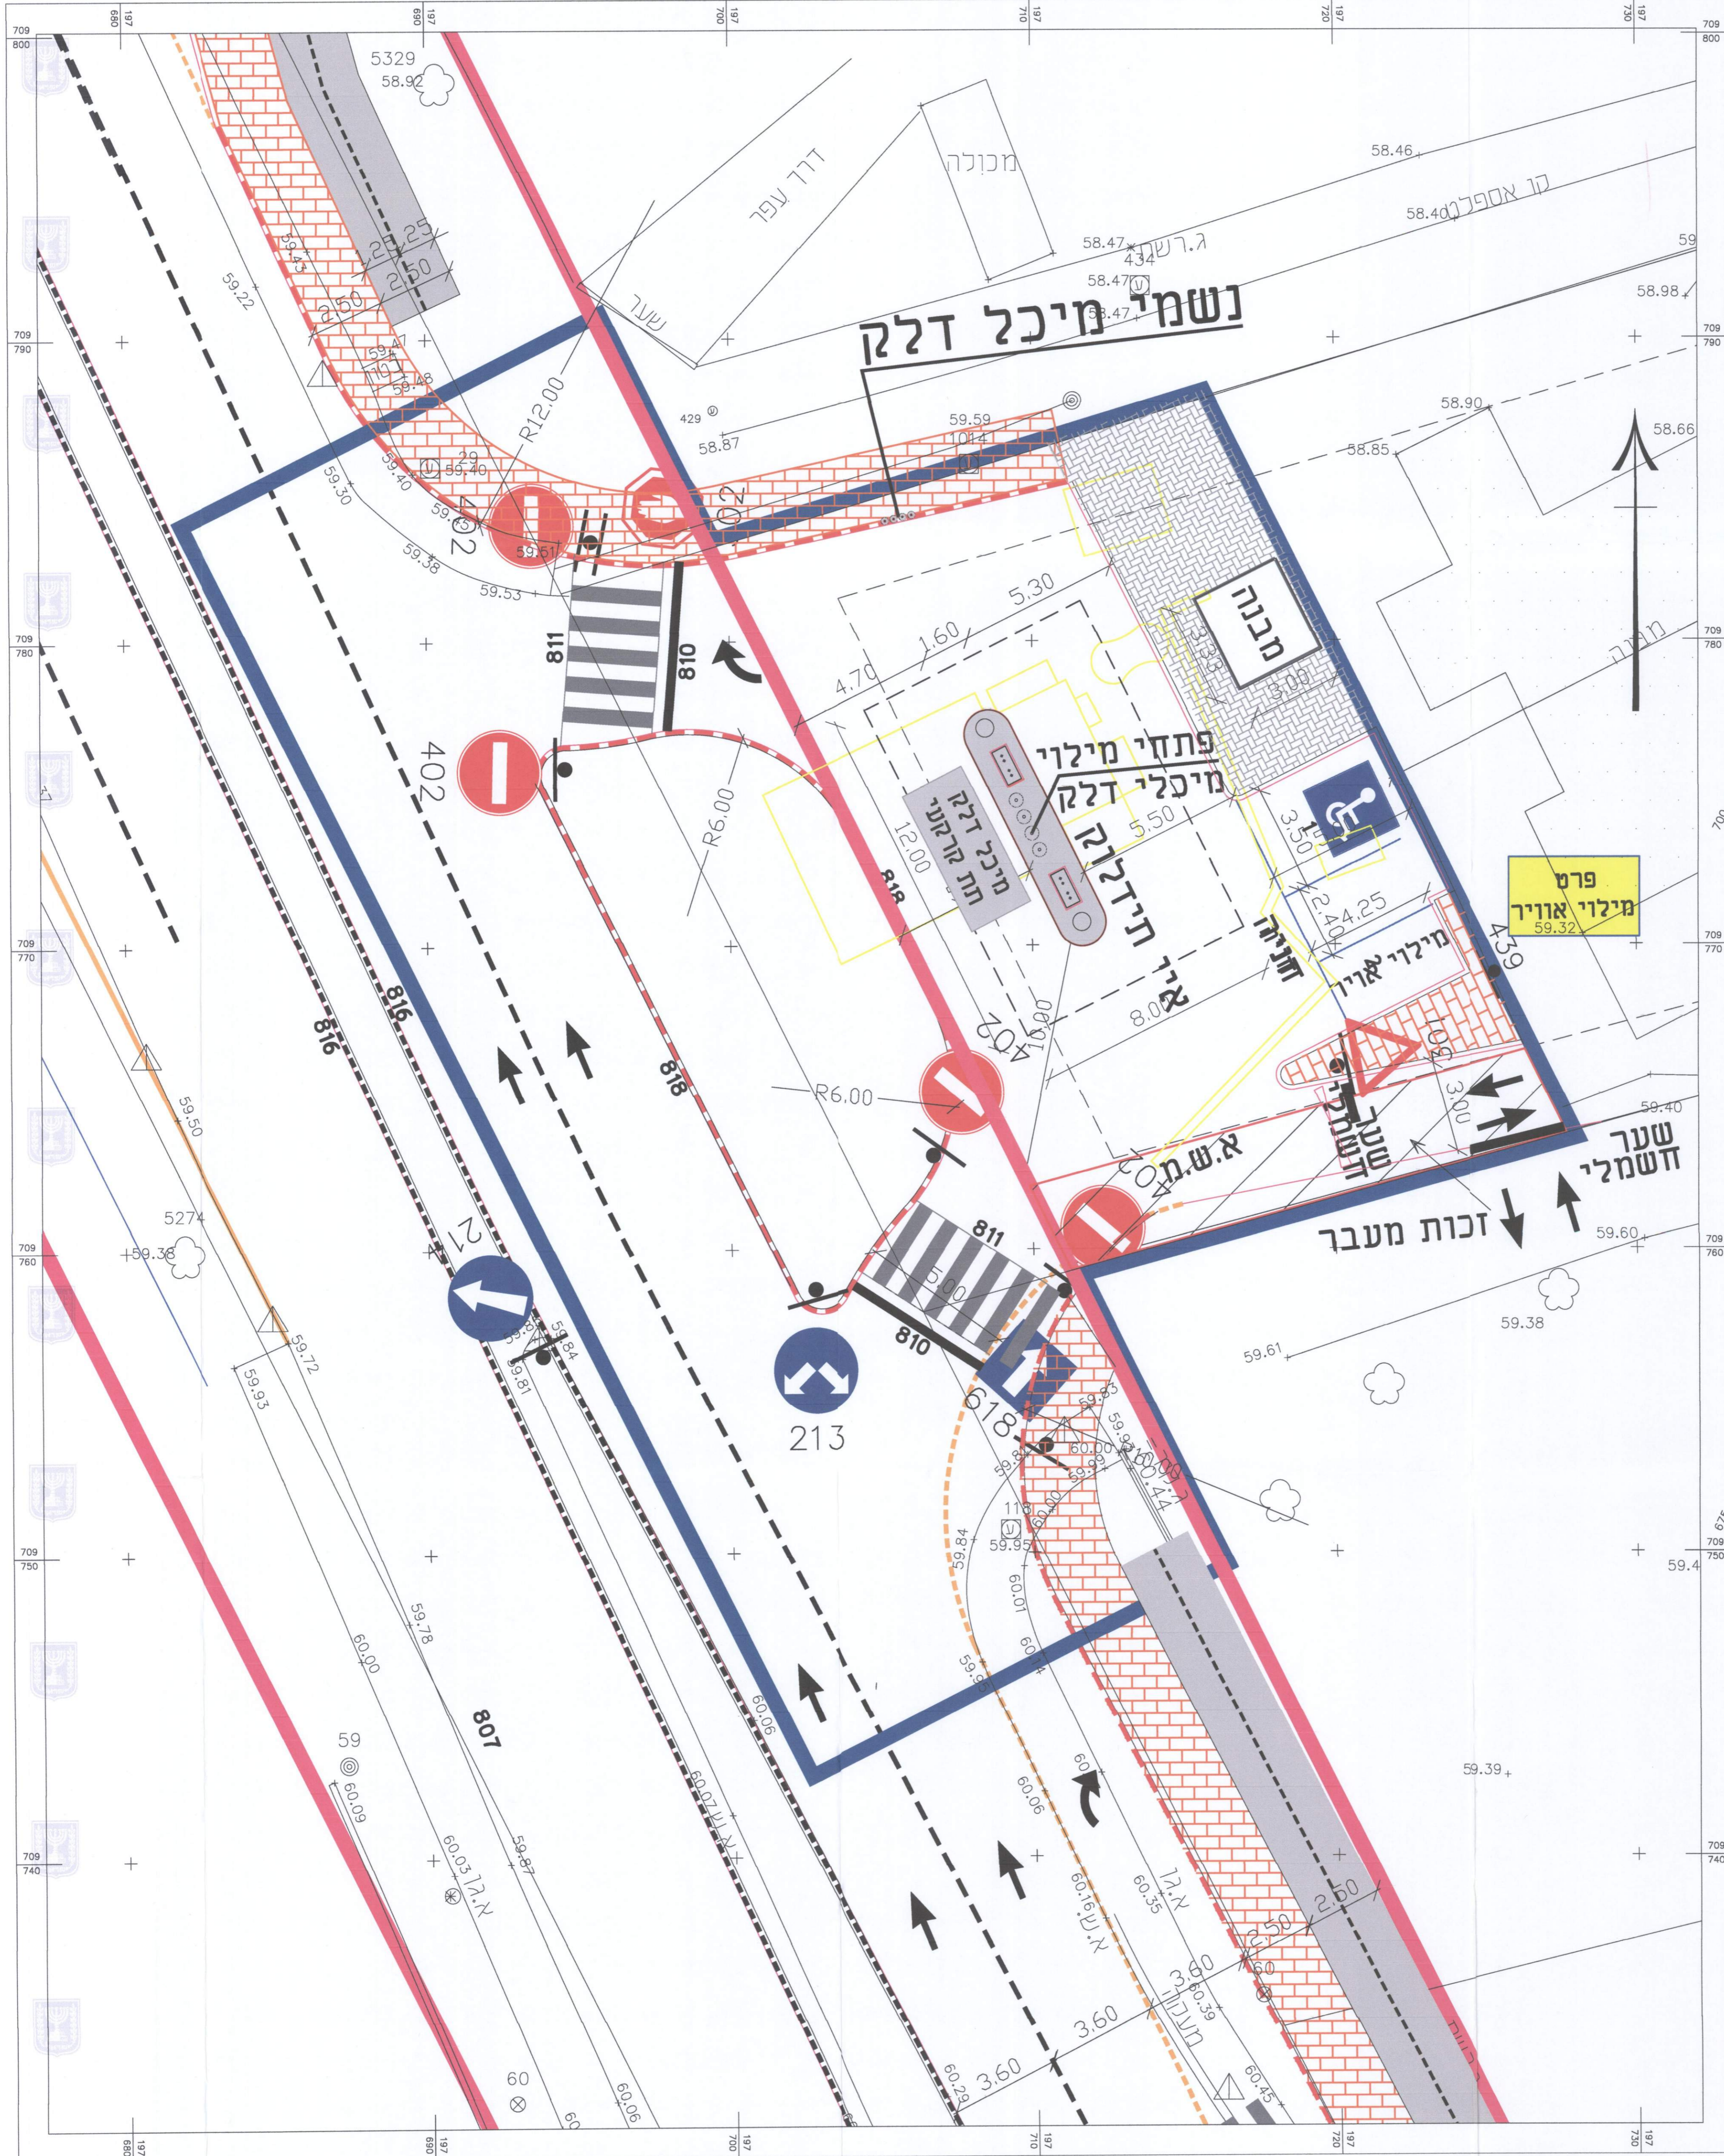

נספח לתכנית מס' 308-0518860

תחנת תדלוק "פז" פרדס חנה - כרכור

שם המינהל	מספר תחנת המכירה	תאריך
משרד התכנון והבניה	2	2019

תחנת המכירה: 2
 מספר התחנה: 2
 שם המינהל: משרד התכנון והבניה
 מספר התחנה: 201808
 מספר התחנה: 1000
 תאריך: 23.5.19

מבט מן האוויר

שטח קרקע	סכך שטח (מ"ר)	סעיף בתקן	דרישה	פרט	הפעול	אסבוס
15	2.1	130	0.5	1400	-	
			0.5		-	
			2		-	

מס' גליון: פרויקט: **פרדס חנה תחנת דלק פז**

תוכנו הגליון: **תכנית תנועה מצב עתידי**

מספר זיהוי	תאריך	מספר זיהוי	תאריך
591	20.1.2019	591	20.1.2019

מ זרה הנדסה בע"מ

מדידות הנדסיות, תכנון כבישים ופיקוח

נערת מיטל 1875 רחוב מ"מ 3530
 ת.ד. 2859 צנחן 7410104
 טל: 052-2696260
 פקס: 052-2696260
 Email: maher72@zahav.net.il