


1965 - חוק התכנון והבניה, התשכ"ה  
 משרד האוצר - מחוז חיפה  
 חיה: תעודת המחווה החליטה ביום:  
 19/12/2018  
 לאשר את התוכנית  
 26/02/2019  
 תאריך י"ד תעודת המחווה

תכנית עיצום בוגרים קט"מ : 1:250

מקרא מצב מאוסטר :

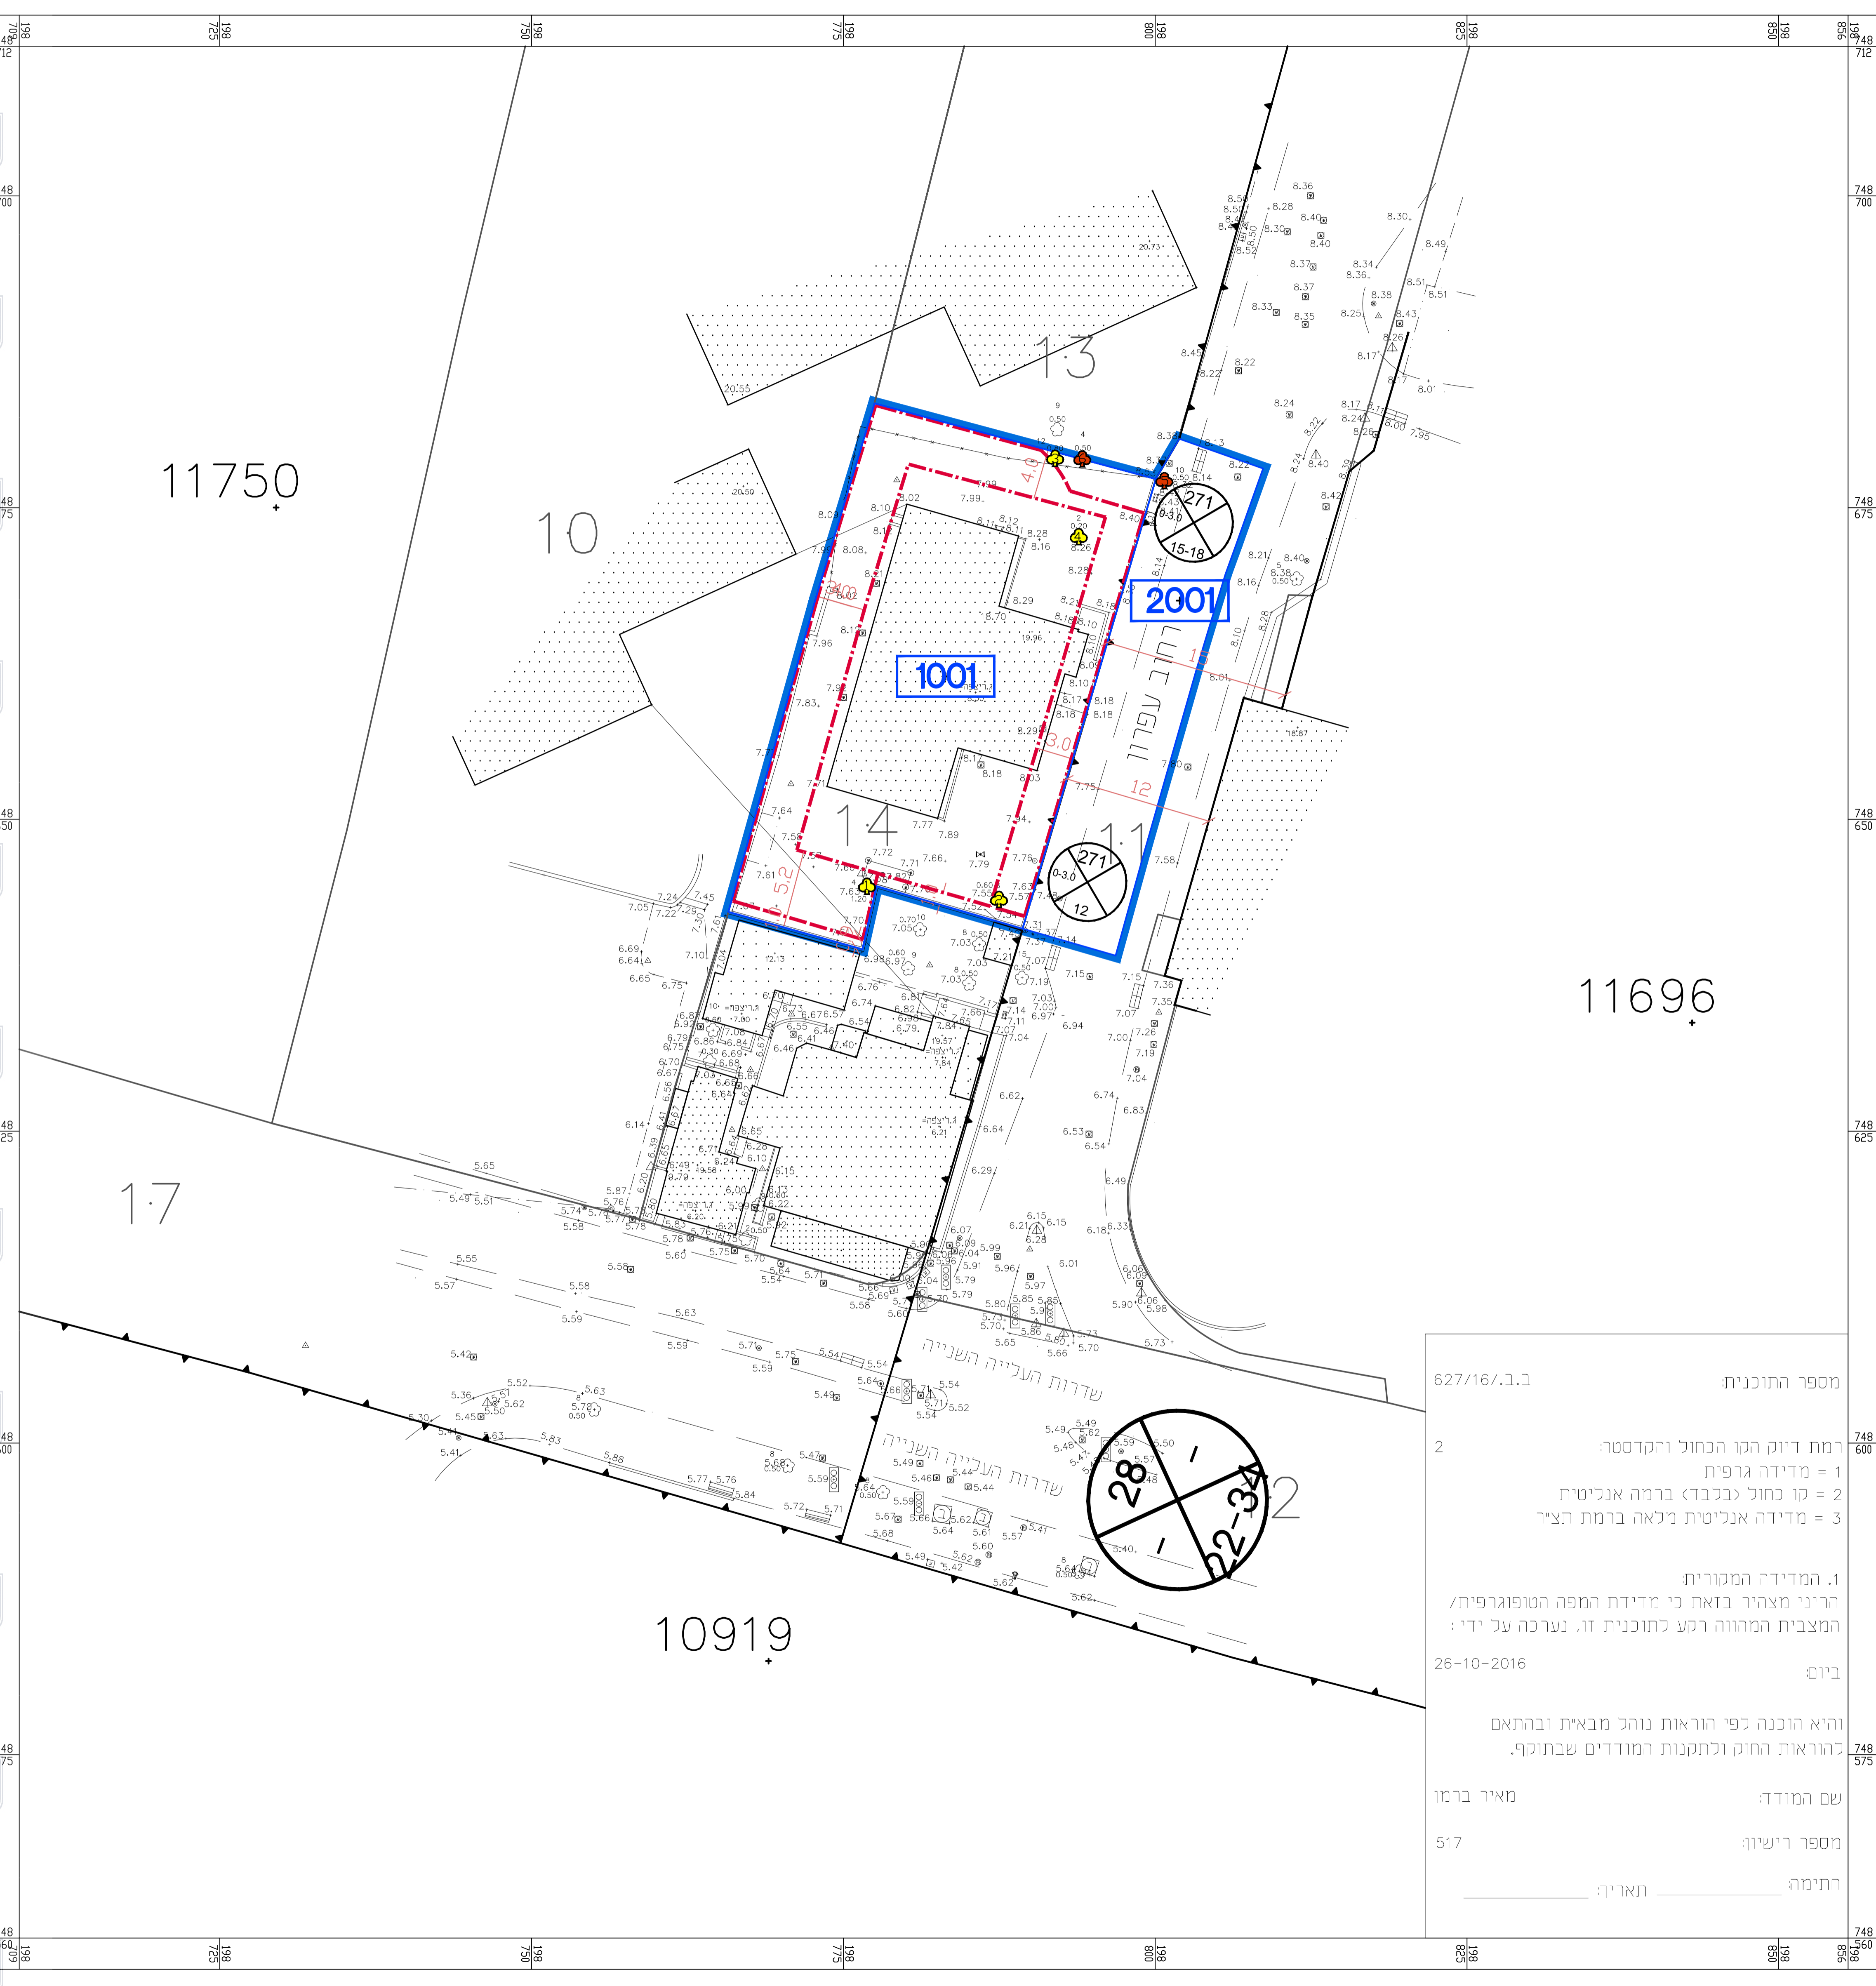

	גבול תכנית
	תג טעם ומספרו
	קו ביזן
	קו ביזן תחתית קרקעי
	מבנה להריסה
	מספר הדרך
	קו רחוב
	רחוב הדרך
	גבול חלקה רשומה ומספרה
	גבול גוש
	מספר גוש
	נקל לשקירה ומספרו
	נקל לשימור ומספרו

רשימת עיצים

סוג עץ	מס' עץ	סוג עץ
עקירה	1	דקל/תמר
עקירה	2	פיקוס בנימינה
עקירה	3	דקל/תמר
עקירה	4	פיקוס בנימינה
שימור	5	דקל/תמר
שימור	6	דקל/תמר

מספר התוכנית: 627/16/ב.ב.1  
 רמת דיוק הקו הנחול והקדסטר: 2  
 1 = מדידה גרפית  
 2 = קו חול (בלבד) ברמה אנליטית  
 3 = מדידה אנליטית מלאה ברמת תציר

1. המדידה המקורית:  
 הריני מצהיר בזאת כי מדידת המפה הטופוגרפית/  
 המצבית המהווה רקע לתוכנית זו, נערכה על ידי:

ביום 26-10-2016

והיא הוכנה לפי הוראות נוהל מביאת ובהתאם  
 להוראות החוק ולתקנות המודדים שבתוקף.

שם המודד: מאיר ברמן  
 מספר רישיון: 517  
 חתימה: \_\_\_\_\_ תאריך: \_\_\_\_\_

חוק התכנון והבניה, התשכ"ה - 1965  
**תכנית מתאר מקומית**  
**מס' 304-0440859**  
**חפ/2406 א' - מסחר תעסוקה ותירות ברח' עפרון**

נספח עיצום בוגרים גליון 1 מתוך 1	
מחזור	חיפה
מרחב תכנון מקומי	חיפה
רשות מקומית	חיפה
ישוב	חיפה
תאריך	21/01/2019
שם הנספח	קנ"מ
תכנית כללית	1 : 250
תכניות, חזיתות	1 : 250
חיתכים	1 : 200
תרשים נוסף	-
תמונה נוספת	-

אישורים

**הפקדה מתן תוקף**

**תעודת המקומית לתכנון ובניה - חיפה**  
 תכנית ת.מ. מס' חפ/2406 א'  
 הומלץ להפקדה  
 בשיבה ה-78 - ב - 2020/2019  
 (-) חזרה אלמוני (-) אריאל ורדין  
 יושב ראש ועדה מתגס העיר

**פרוטוקול הפקדת תכנית חפ/2406 א'**  
 תעודת המקובל להפקדת תכנית חפ/2406 א'  
 לזכות התכנון והבניה הוא תעודת התאחדות אבין  
 הפרוטוקול בניהונית תעודת בדבר הפקדה  
 פורסמה בעיתון "מעריב" ביום 20/07/2019  
 תעודת בדבר הפקדת פורסמה ברשומות  
 י"ט 7884 ביום 19/07/2019

**פרוטוקול תחילתה של תכנית עפ"י סעיף 50**  
 תעודת חוק בנות 15 יום פרסום תעודת ברשומות  
 או בעיתון על דבר אישורה, לפי תעודת שבו פרסמה  
 ומערה תארונו מובן הנפרשת ת"ל  
 תעודת פורסמה לסתן תוקף בעיתון  
 תעודת פורסמה ב"ט  
 יום \_\_\_\_\_  
 יוטו פרטום תעודת בדבר אישור תכנית ברשומות

שמות וזהימות:  
 עורך ראשון: \_\_\_\_\_ שם: פנינה רוזנברג  
 חתימה: \_\_\_\_\_ תאריך: \_\_\_\_\_