


תכנית קומות קרקע 1:250

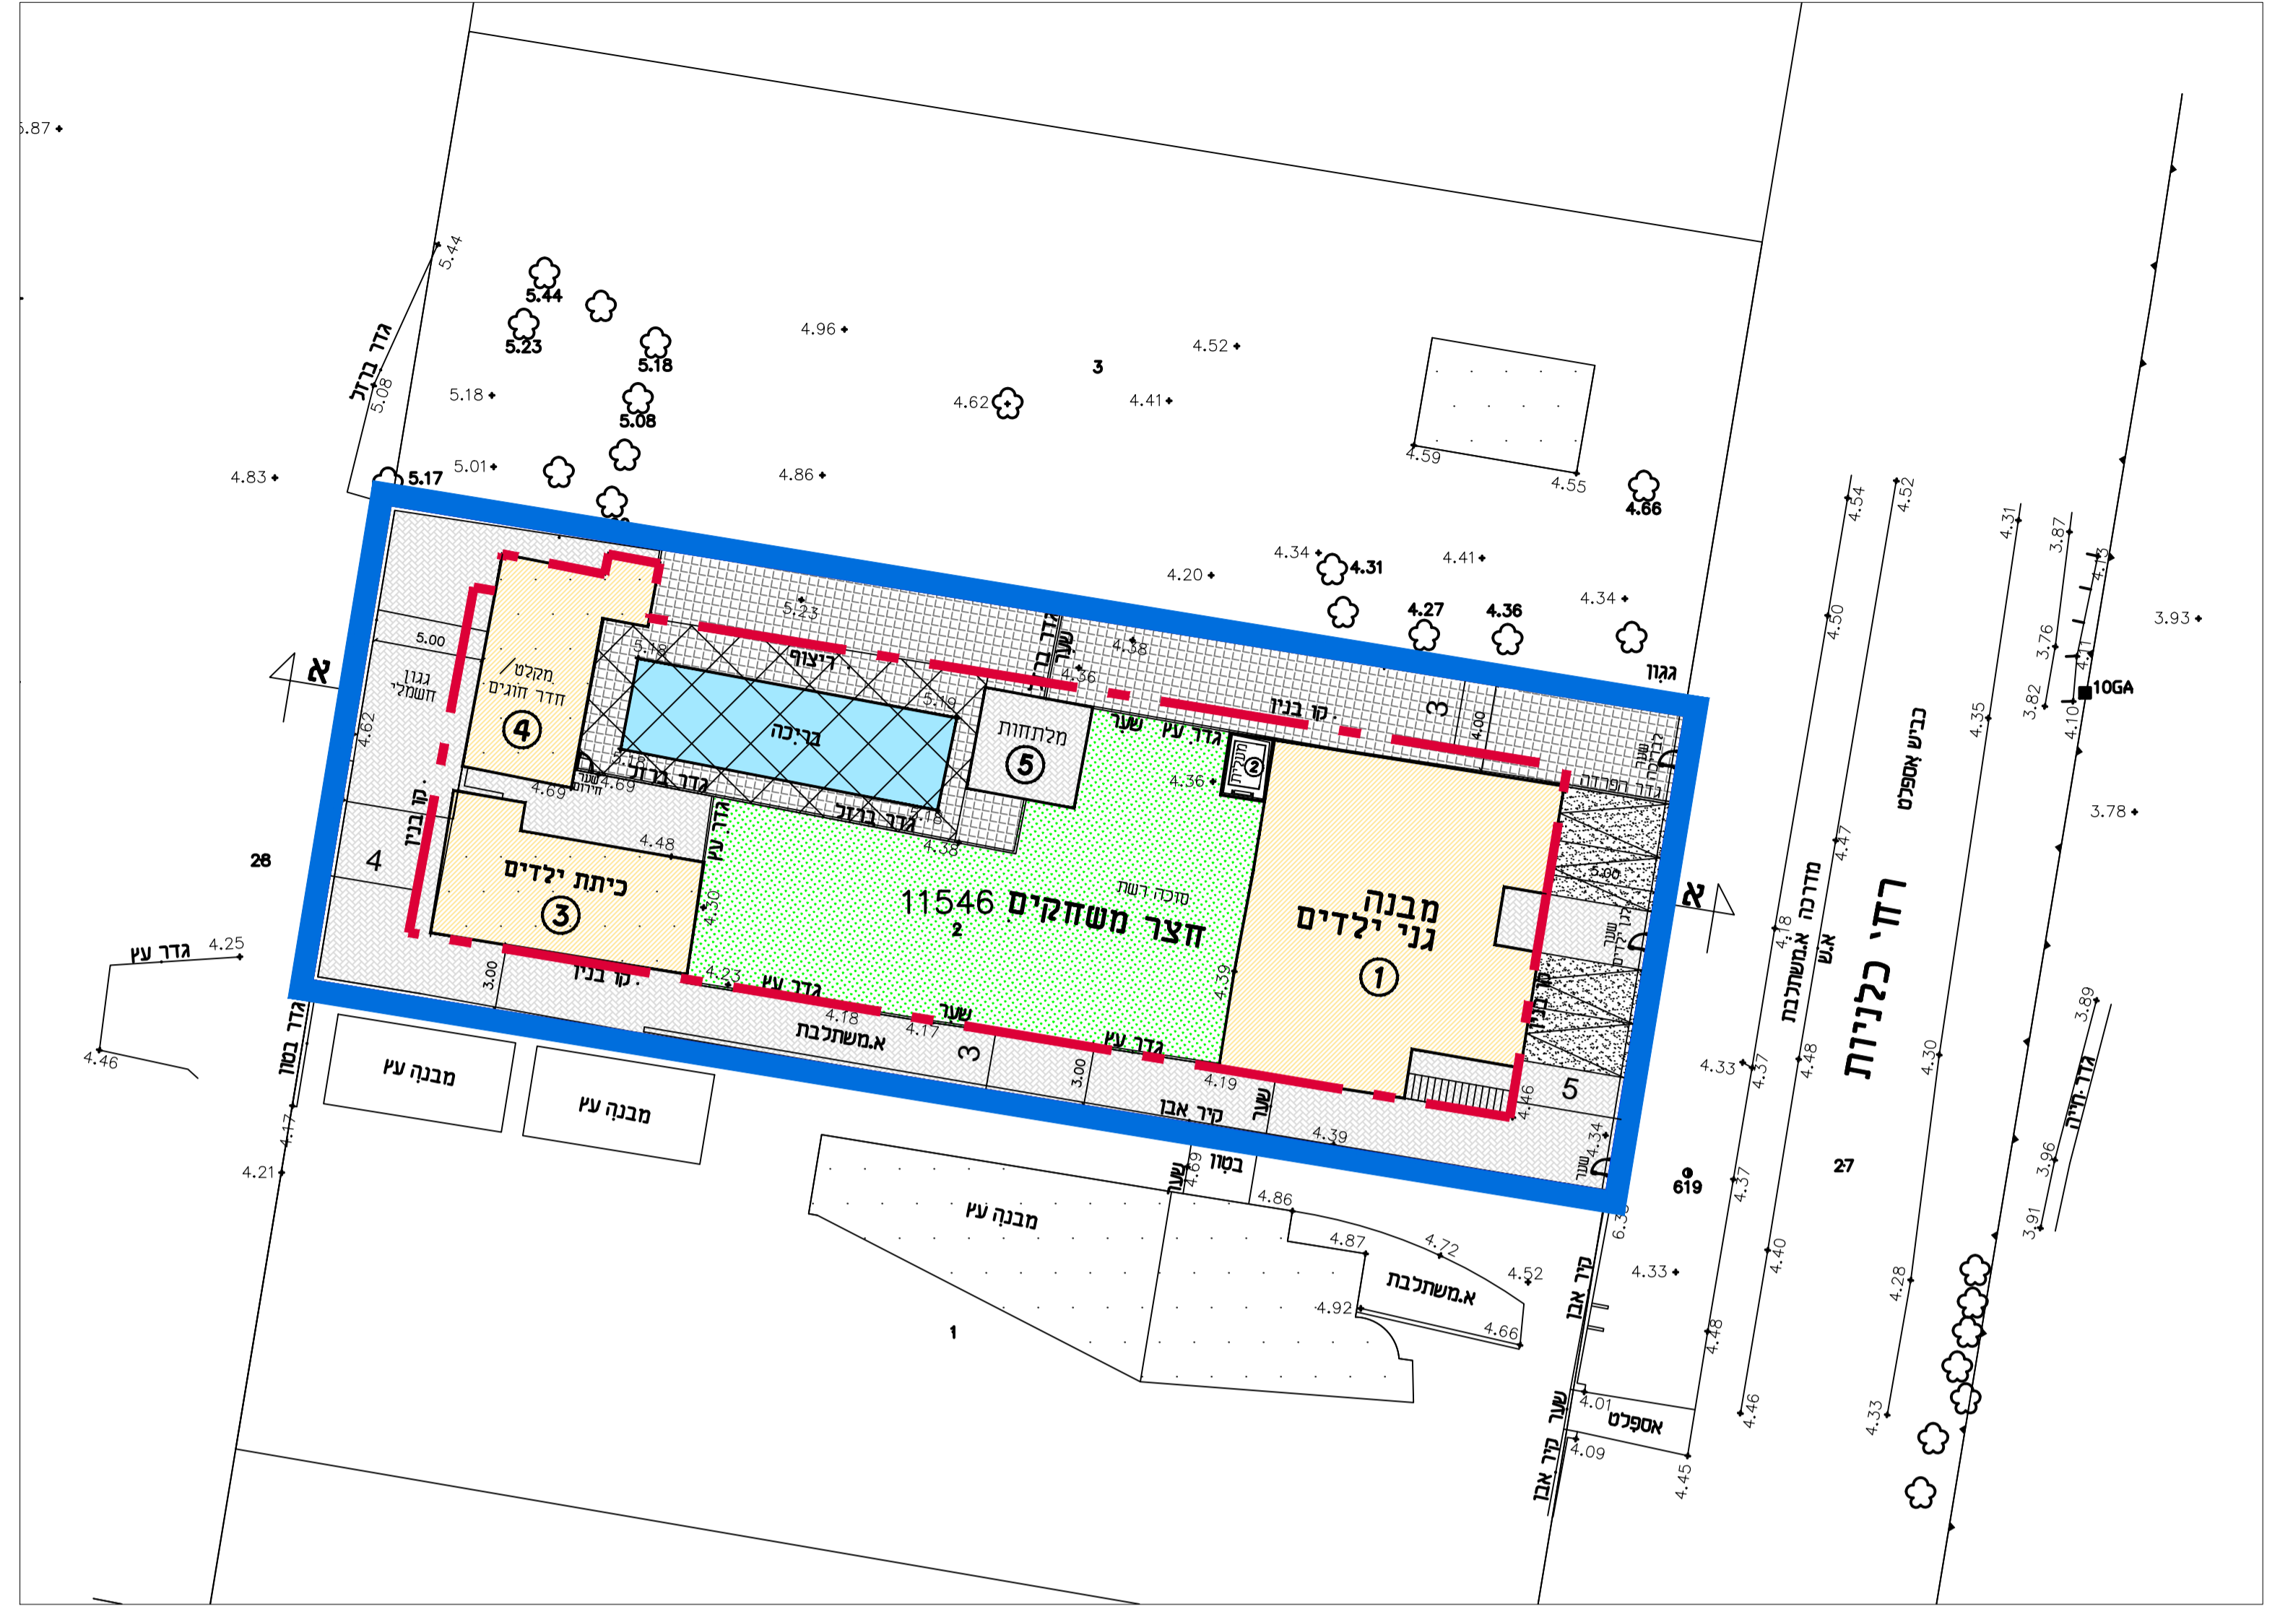

מקרא נספח בינוי

- גבול תכנית
 - - - קו בנין
 - מבני קבע
 - בריכה
 - קירוי בריכה
- 11546 מס' חלקה
- 2 גבול חלקה
- מס' גוש
- גבול גוש

תכנית מס': 301-0320903

יעוד למגורים וגני ילדים ברחי הכלנית 22
 כפר ביאליק

נספח בינוי


שמות:

מגיש התכנית	משה שגב
עורך התכנית	אילן סקולובסקי - אדר'


קנה מידה	1:250	תאריך	13.03.18
----------	-------	-------	----------

חתימת מוסדות התכנון:

תכנית כיתת ילדים - 1:100

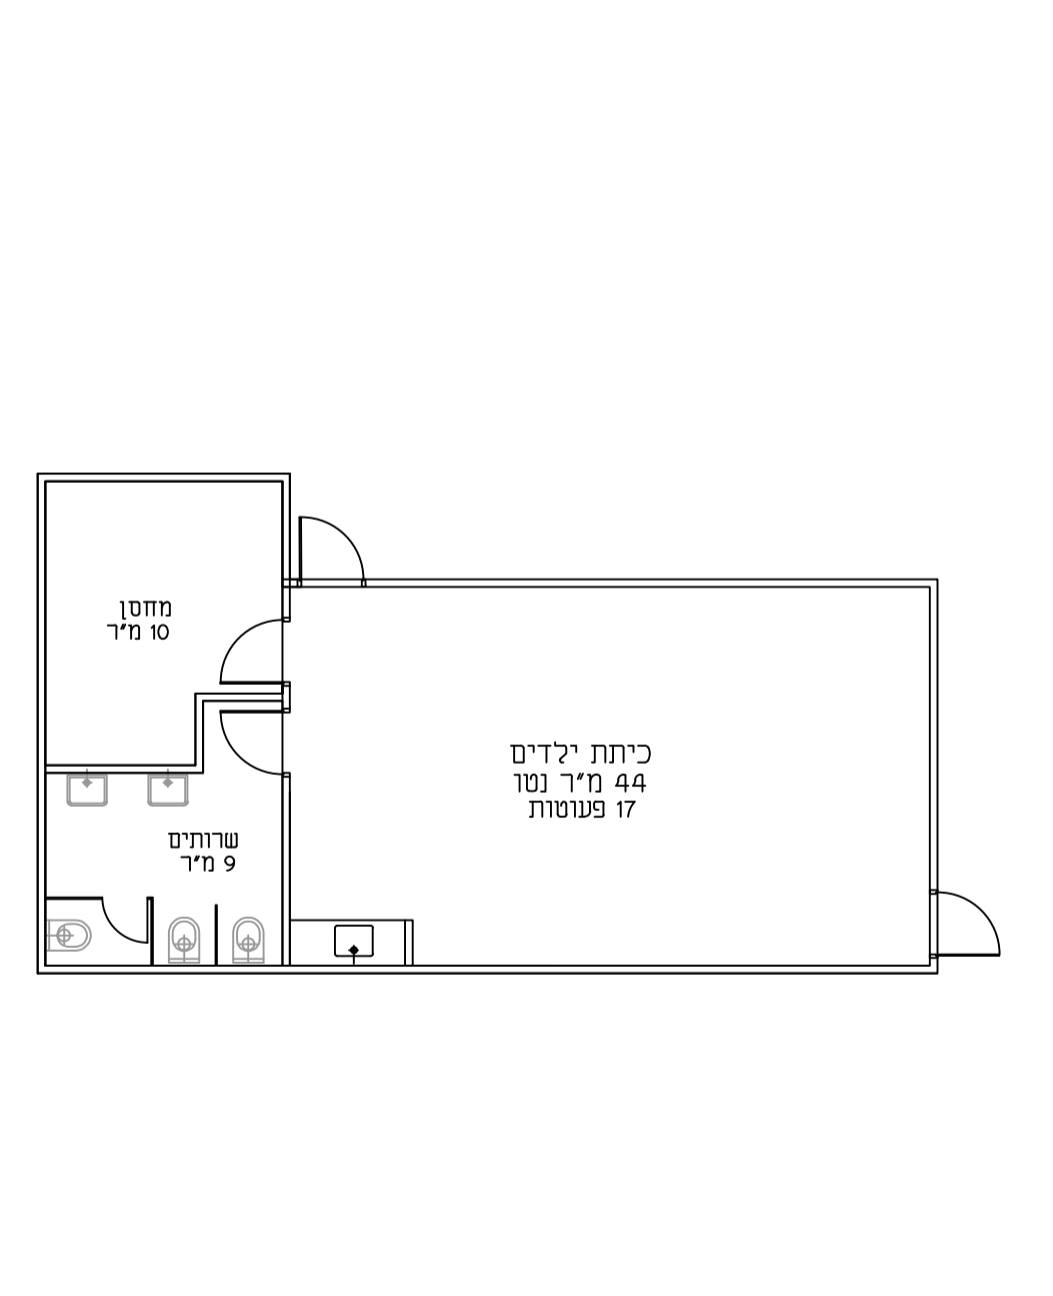

תכניות מבנה ראשי - גני ילדים 1:100

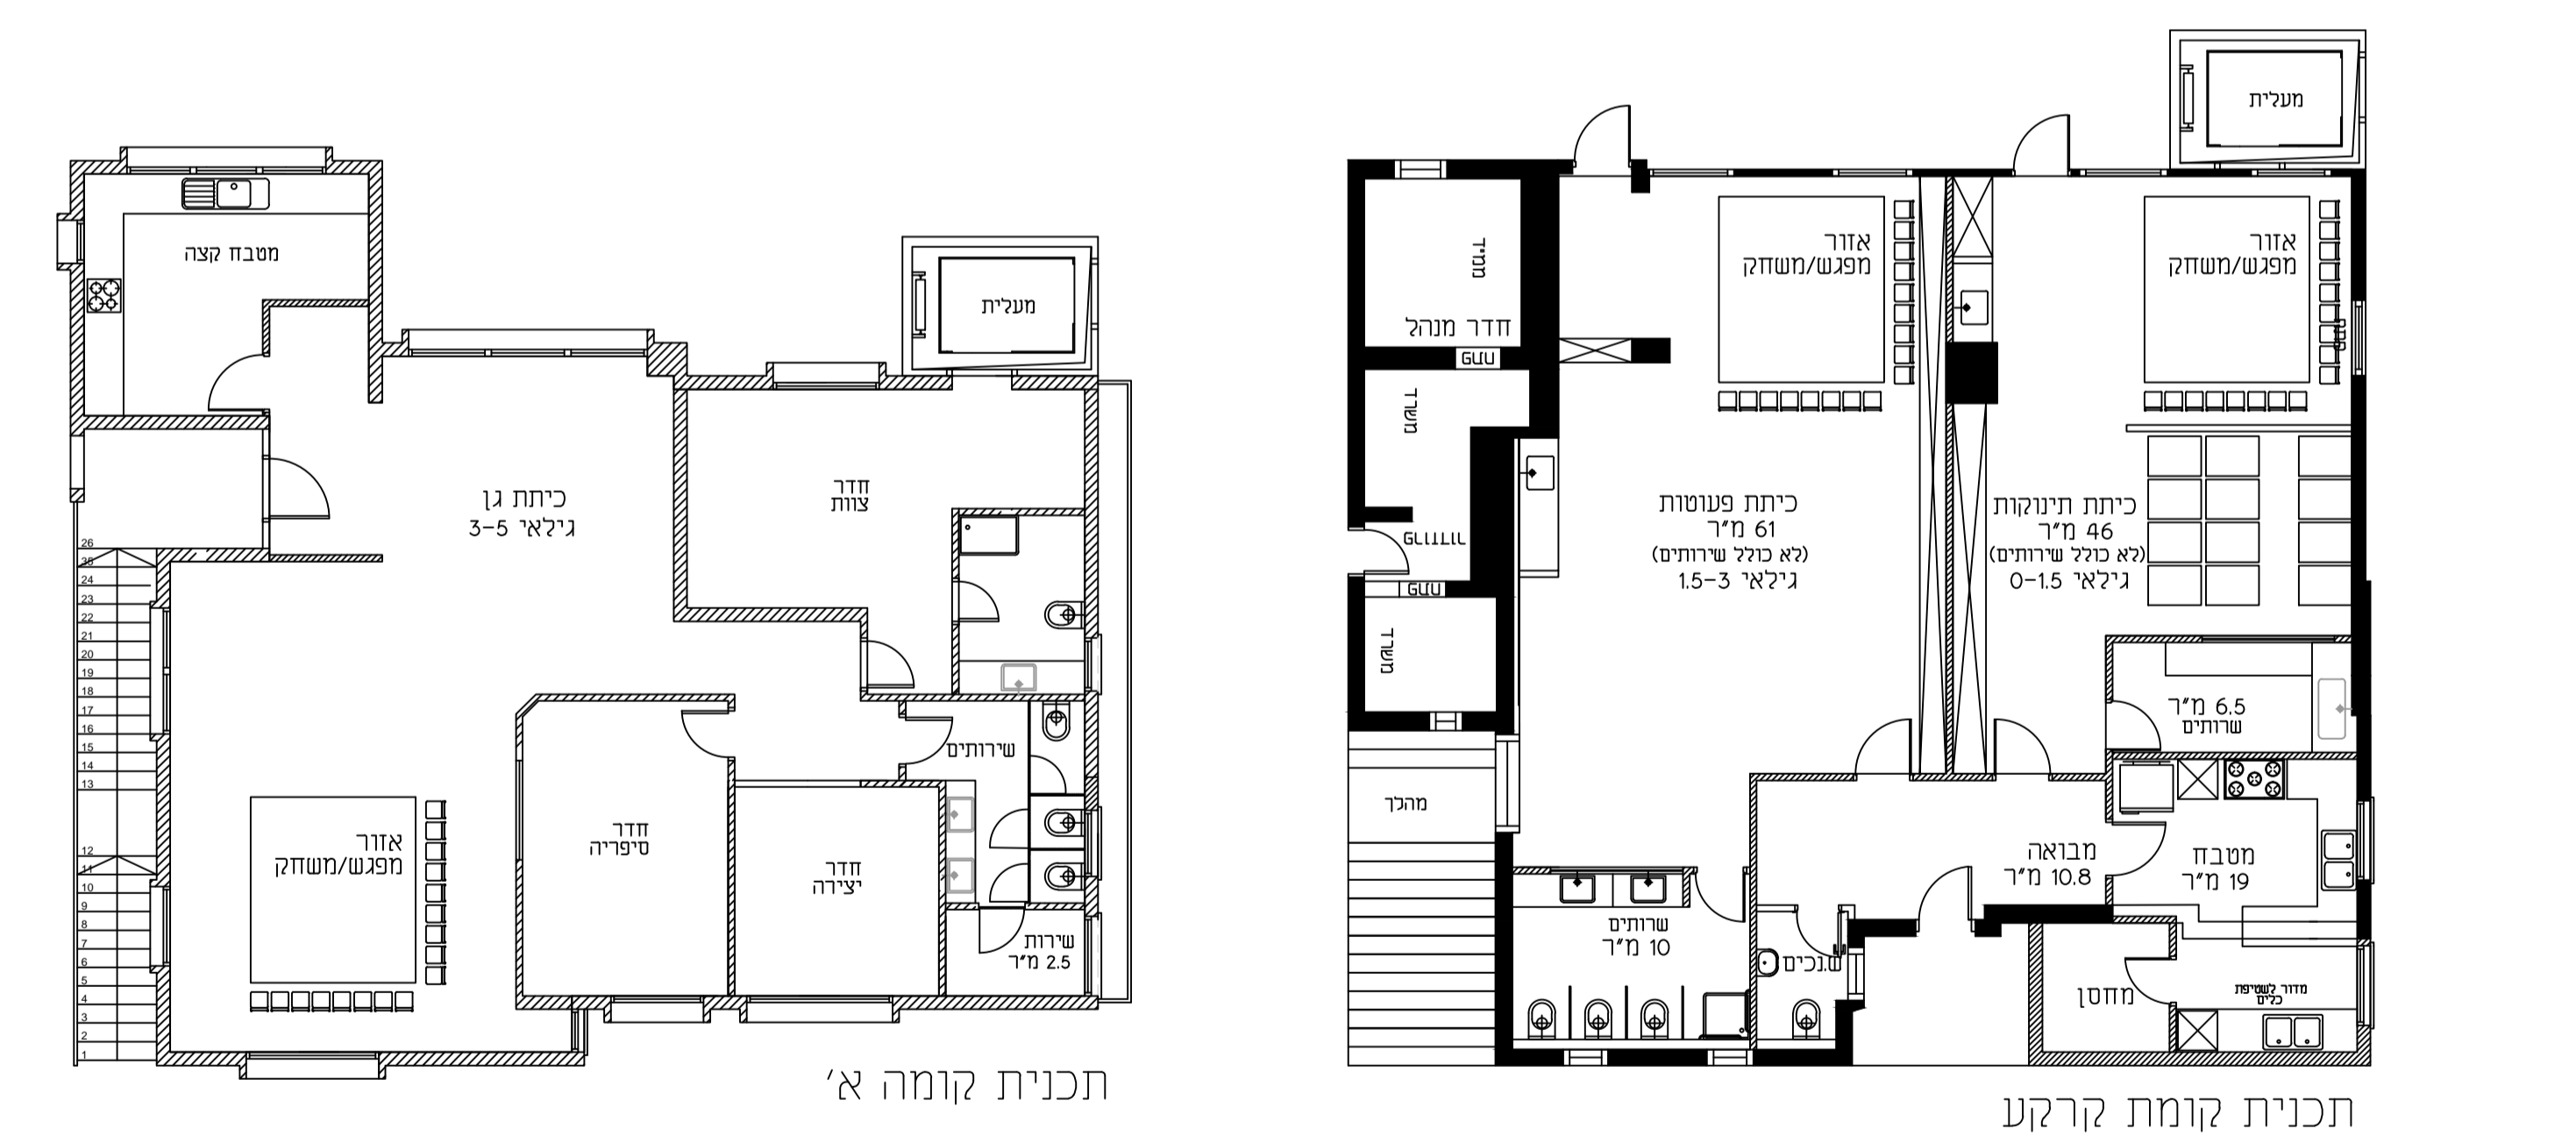

תרשים סביבה 1:2500



חתך א-א 1:125

