תכנית 352-0514943 נוסח שמירה על עצים בוגרים 21:43:01 11/09/2018

חוק התכנון והבנייה, התשכ"ה - 1965
משרד האוצר - מחוז חיפה
ההועדה המחוזית החליטה ביום : 26/12/2018
לאשר את התוכנית 25/02/2019
תאריך יו"ר הועדה המחוזית

קרית מוצקין - שכונת טורדני, מגרש 803

מילר בלום תכנון סביבתי בע"מ

מס' פרויקט: 7654

מס'	שם	גובה העץ	קוטר גזע	מצב בריאותי (0-5)	תרומה סביבתית (0-5)	ערך מין העץ (0-5)	ייחוד העץ (0-5)	סך עניות (0-20)	שווי העץ (₪)	הערות	יעוד
60	אקליפטוס	12	40	1	1	3	1	6	₪ 754	ממצל ל-2 נזעים	כריתה
63	אקליפטוס	13	90	2	2	3	2	9	₪ 15,260	עץ גדול	כריתה
64	אקליפטוס	11	40	1	1	3	1	6	₪ 754		כריתה
65	אקליפטוס	11	50	1	1	3	1	6	₪ 1,178		כריתה
66	אקליפטוס	13	70	2	2	3	2	9	₪ 9,232		כריתה
67	אקליפטוס	12	60	1	1	3	1	6	₪ 1,696	ממצל ל-2 נזעים	כריתה
68	אקליפטוס	12	25	1	1	3	1	6	₪ 294	ממצל ל-2 נזעים	כריתה
69	אקליפטוס	13	20	1	1	3	1	6	₪ 188		כריתה

סה"כ ערך עצים לכריתה: ₪ 29,355

~~סה"כ עצים בתחום התכנית 8~~
סה"כ עצים לעמירה 8 מסוג אקליפטוס

תמונות מצב קיים:

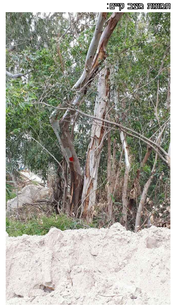

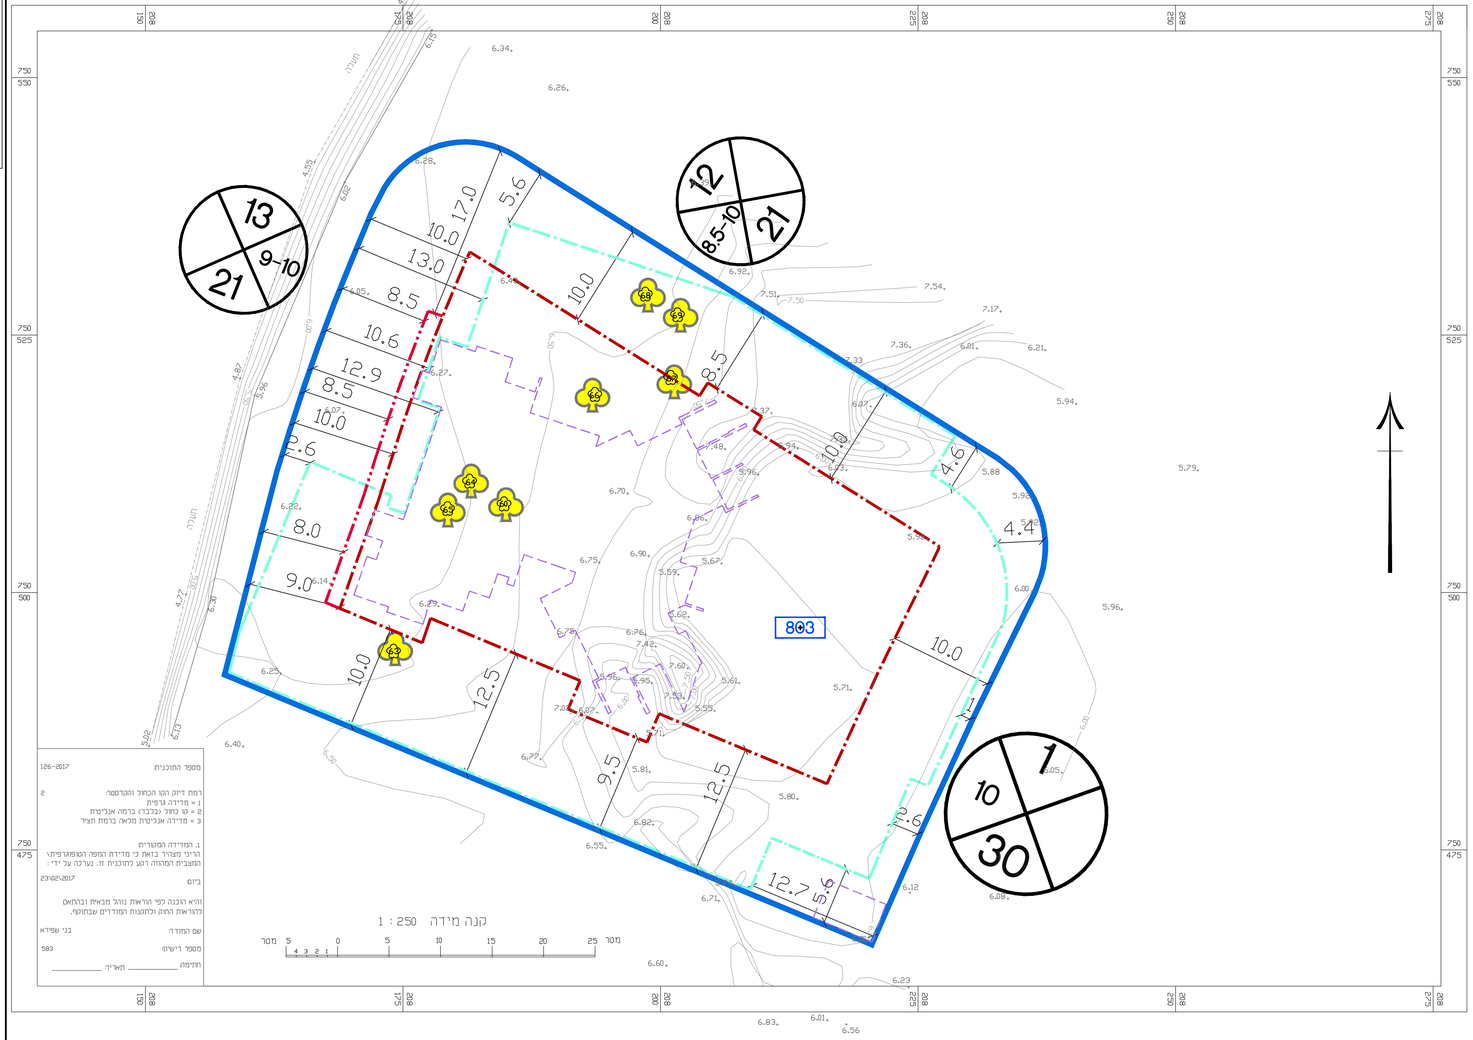

חוק התכנון והבנייה, התשכ"ה - 1965
תכנית מתאר מקומית

מס' 352-0514943

שינוי בזכויות והוראות הבניה במגרש 803-כורדני קרית מוצקין

נספח עצים בוגרים גליון_1_ מתוך_1_

מחוז	חיפה
מרחב תכנון מקומי	קריות
רשות מקומית	קרית מוצקין
ישוב	קרית מוצקין
תאריך	06/09/2018

נספח עצים	קנ"מ
נספח חניה	1 : 250
תרשים סביבה	-
תרשים נוסף	-
תרשים נוסף	-
תמונה נוספת	-

אישורים

הפקדה	מתן תוקף

שמות וחתימות:

עורך ראשי	שם: פנינה רדזובר	חתימה:
	תאריך:	
אדריכל נוף	שם: מילר בלום	חתימה:
	תאריך: תכנון סביבתי בע"מ	

מקרא :

- גבול תכנית
- גבול תא שטח ומספרו (803)
- קו בנין
- קו בנין עילי למרפסות
- פיתוח מתוכנן
- מבנה מתוכנן
- עץ קיים לכריתה