

נספח תנועה וזניה

302-0535450

שינוי הוראות בניה
 ברחי רח"ש בחדרה
 גוש 10034 חלקה 394


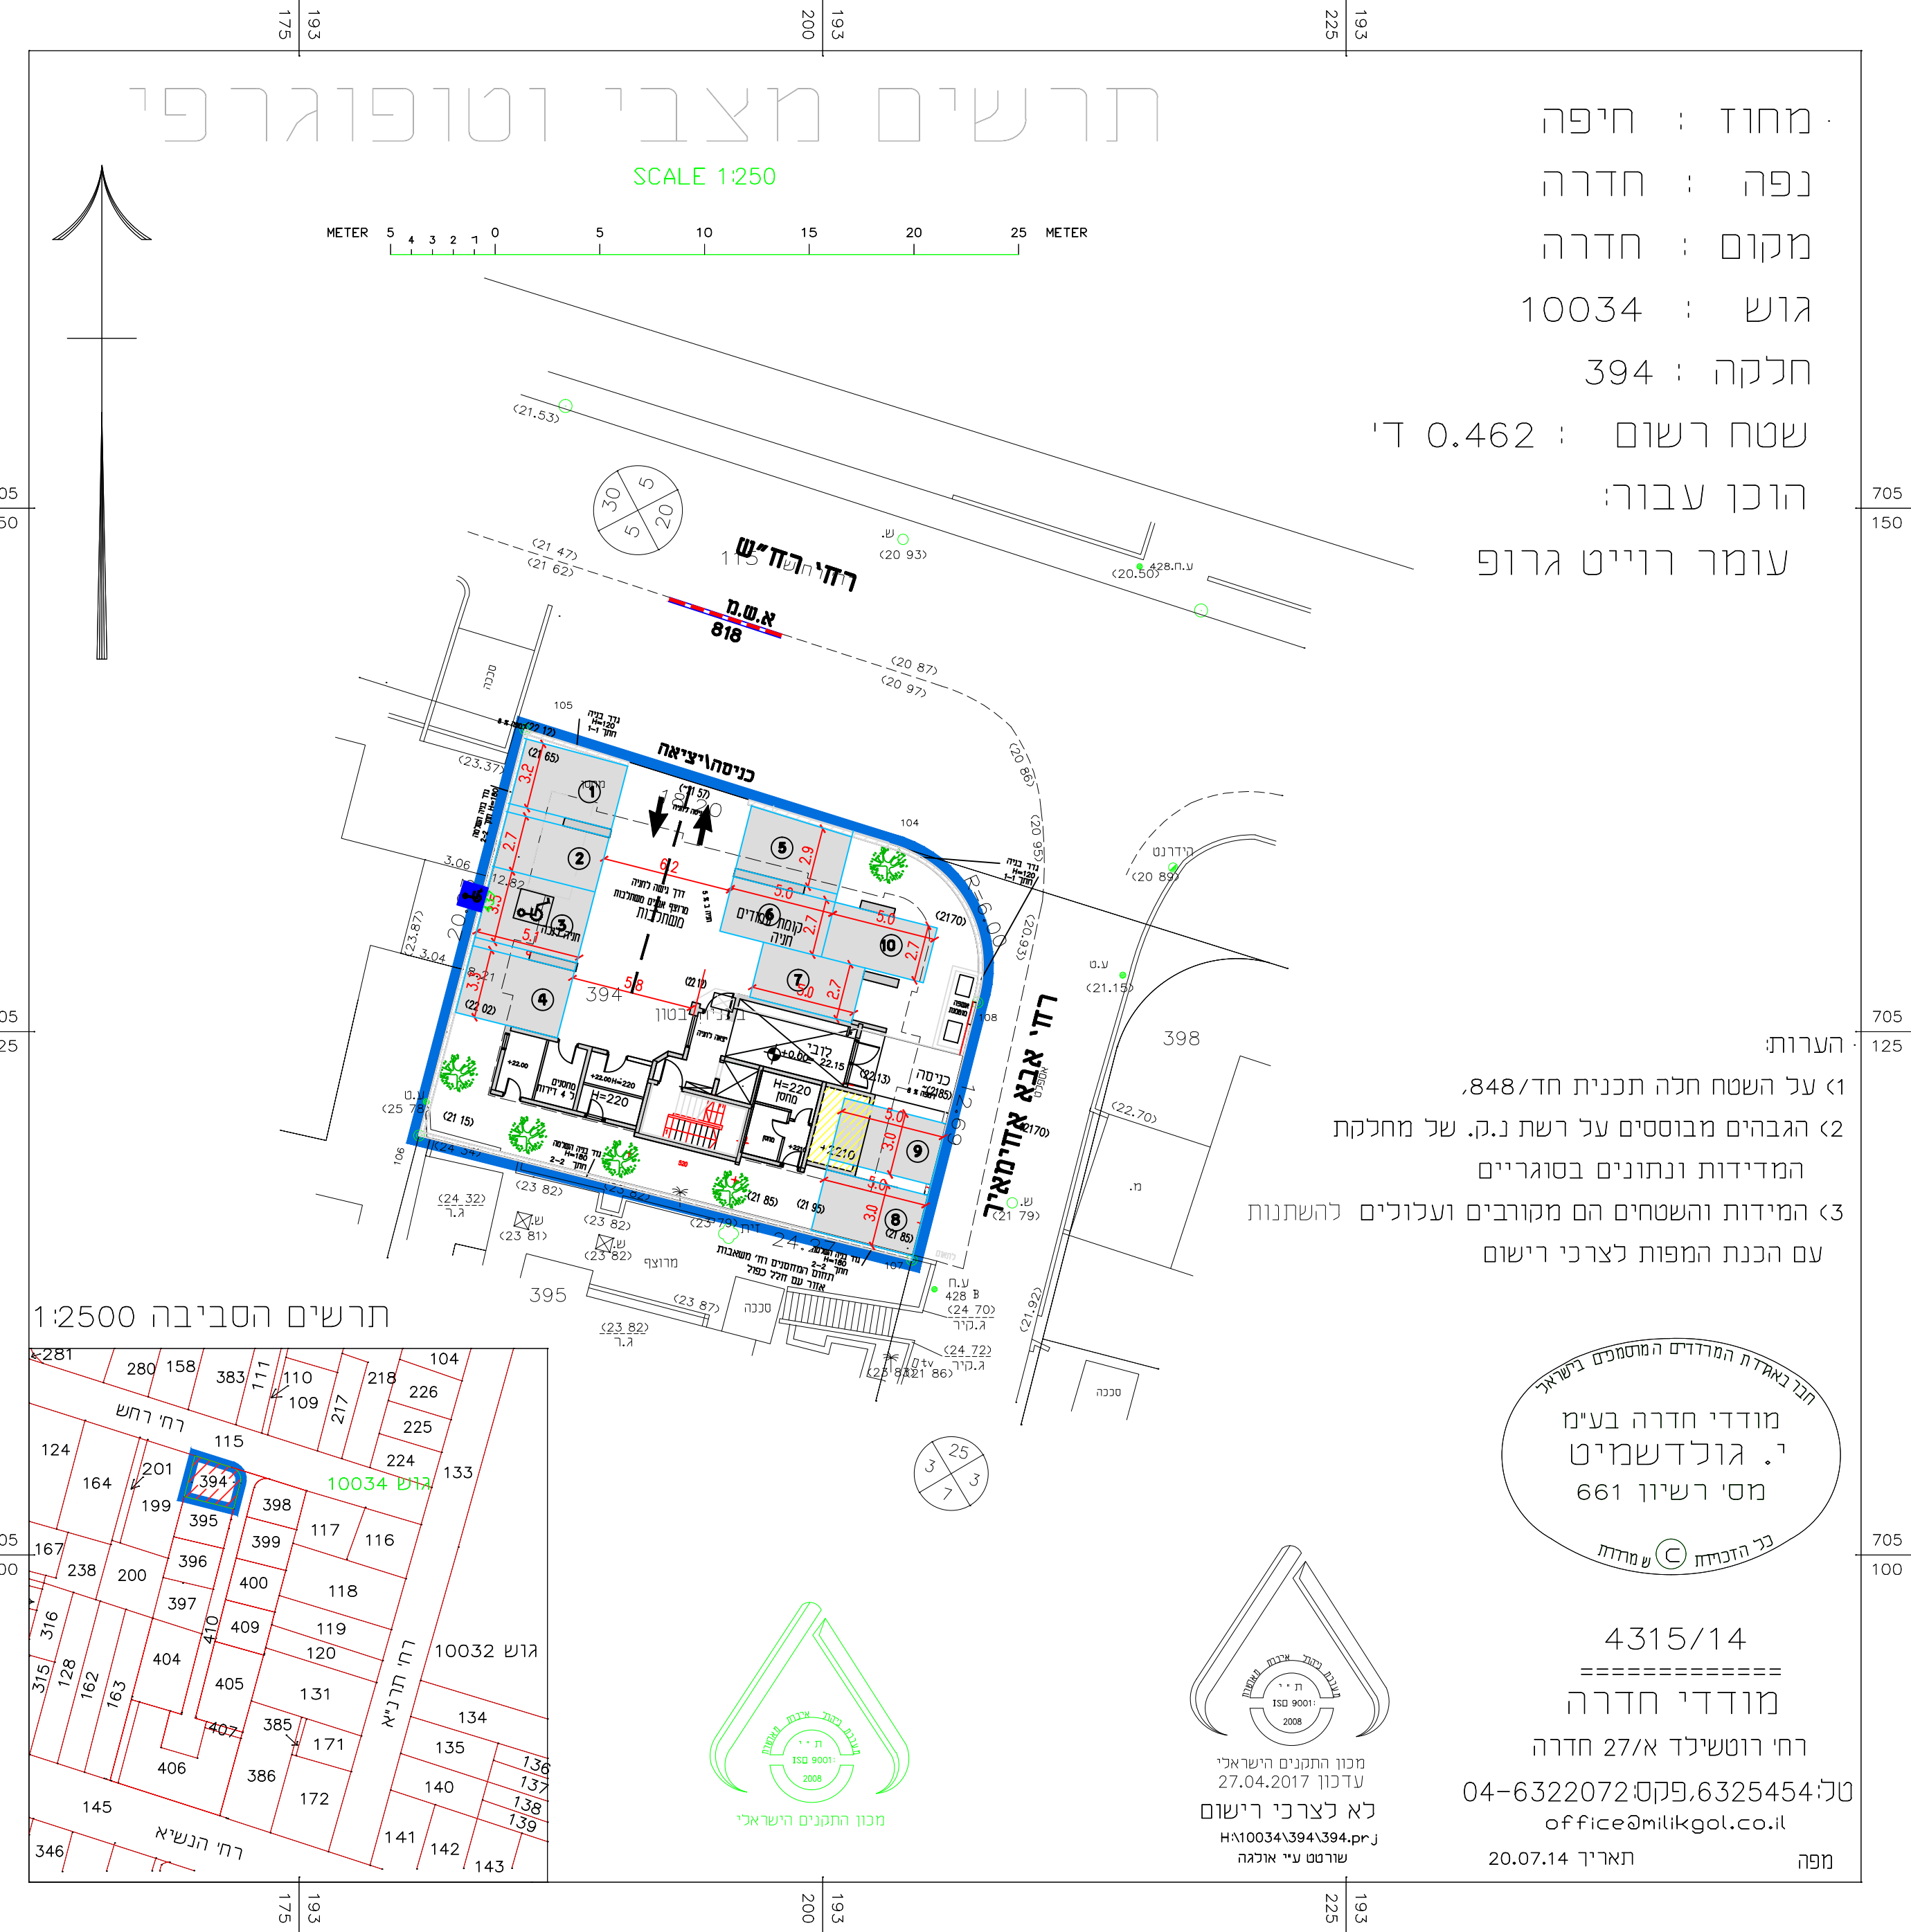
נספח לתכנית		גליון 1 מתוך 1
תחולה	מנחה	
תאריך עריכת הנספח	31-5-17	

שמות ודתימות:		
מגיש ויזם התכנית ובעל ענין בקרקע	שם:	בני ישראל יזמות ואחזקה בע"מ
	שם:	זכריה לוי ובניין חברה לבניין ואחזקות בע"מ (2009)
עורך ראשי	שם:	דודוב מיכאל
עורך המסמך	שם:	אחלאם יעקוב
מודד	שם:	ירחמיאל גולדשמיט

מקרא

גבול התכנית

קנ"מ 1:250

טבלת מאון זניה לפי תקן 2016

שימוש קרקע	שטח/כמות	תקן זניה לרכב פרטי	כמות זניה דרוש	כמות זניה מועצת
מגורים	9 יח"ד	1:1	10	9 מרשימות 1 מזורזות
סחיכ			10	10

מתוכננים 1 מקומות זניה לנכים

תשריט תביע



תרשים סביבה

