חוק התכנון והבניה, התשכ"ה - 1965
משרד האוצר - מחוז חיפה
הועדה המחוזית החליטה ביום: 11/03/2019
לאשר את התוכנית
27/05/2019
תאריך
יו"ר הועדה המחוזית

בינוי

מס' 353-0608042

תוספת שטחים בחלקה 86 גוש 10204, בנימינה

נספח לתכנית	גליון 1 מתוך 1
תחולה	מנחה
תיאור	
תאריך עריכת הנספח	08/04/2018
רשימת התרשימים	**קנ"מ**
מצב מאושר	1:250
שם תרשים	-
שם תרשים	-
שם תרשים	-

שמות וחתימות:

עורך הנספח	שם: **אסנת אולצוור** תאגיד: **ל"ר**	חתימה:

מקרא
תכנית בינוי

גבול התכנית	━
גבול תא שטח ומספרו	86
קו בנין	─ · ─
להריסה	☐
יחידה קיימת	▨
יחידה מוצעת (שטחים מבוקשים בתכנית זו)	🟦
יחידה עתידית/תוספת עתידית	🟩

מס' הדרך
קו בנין
זכות הדרך
2
3
5
10

קומת קרקע

ק.מ 1:250

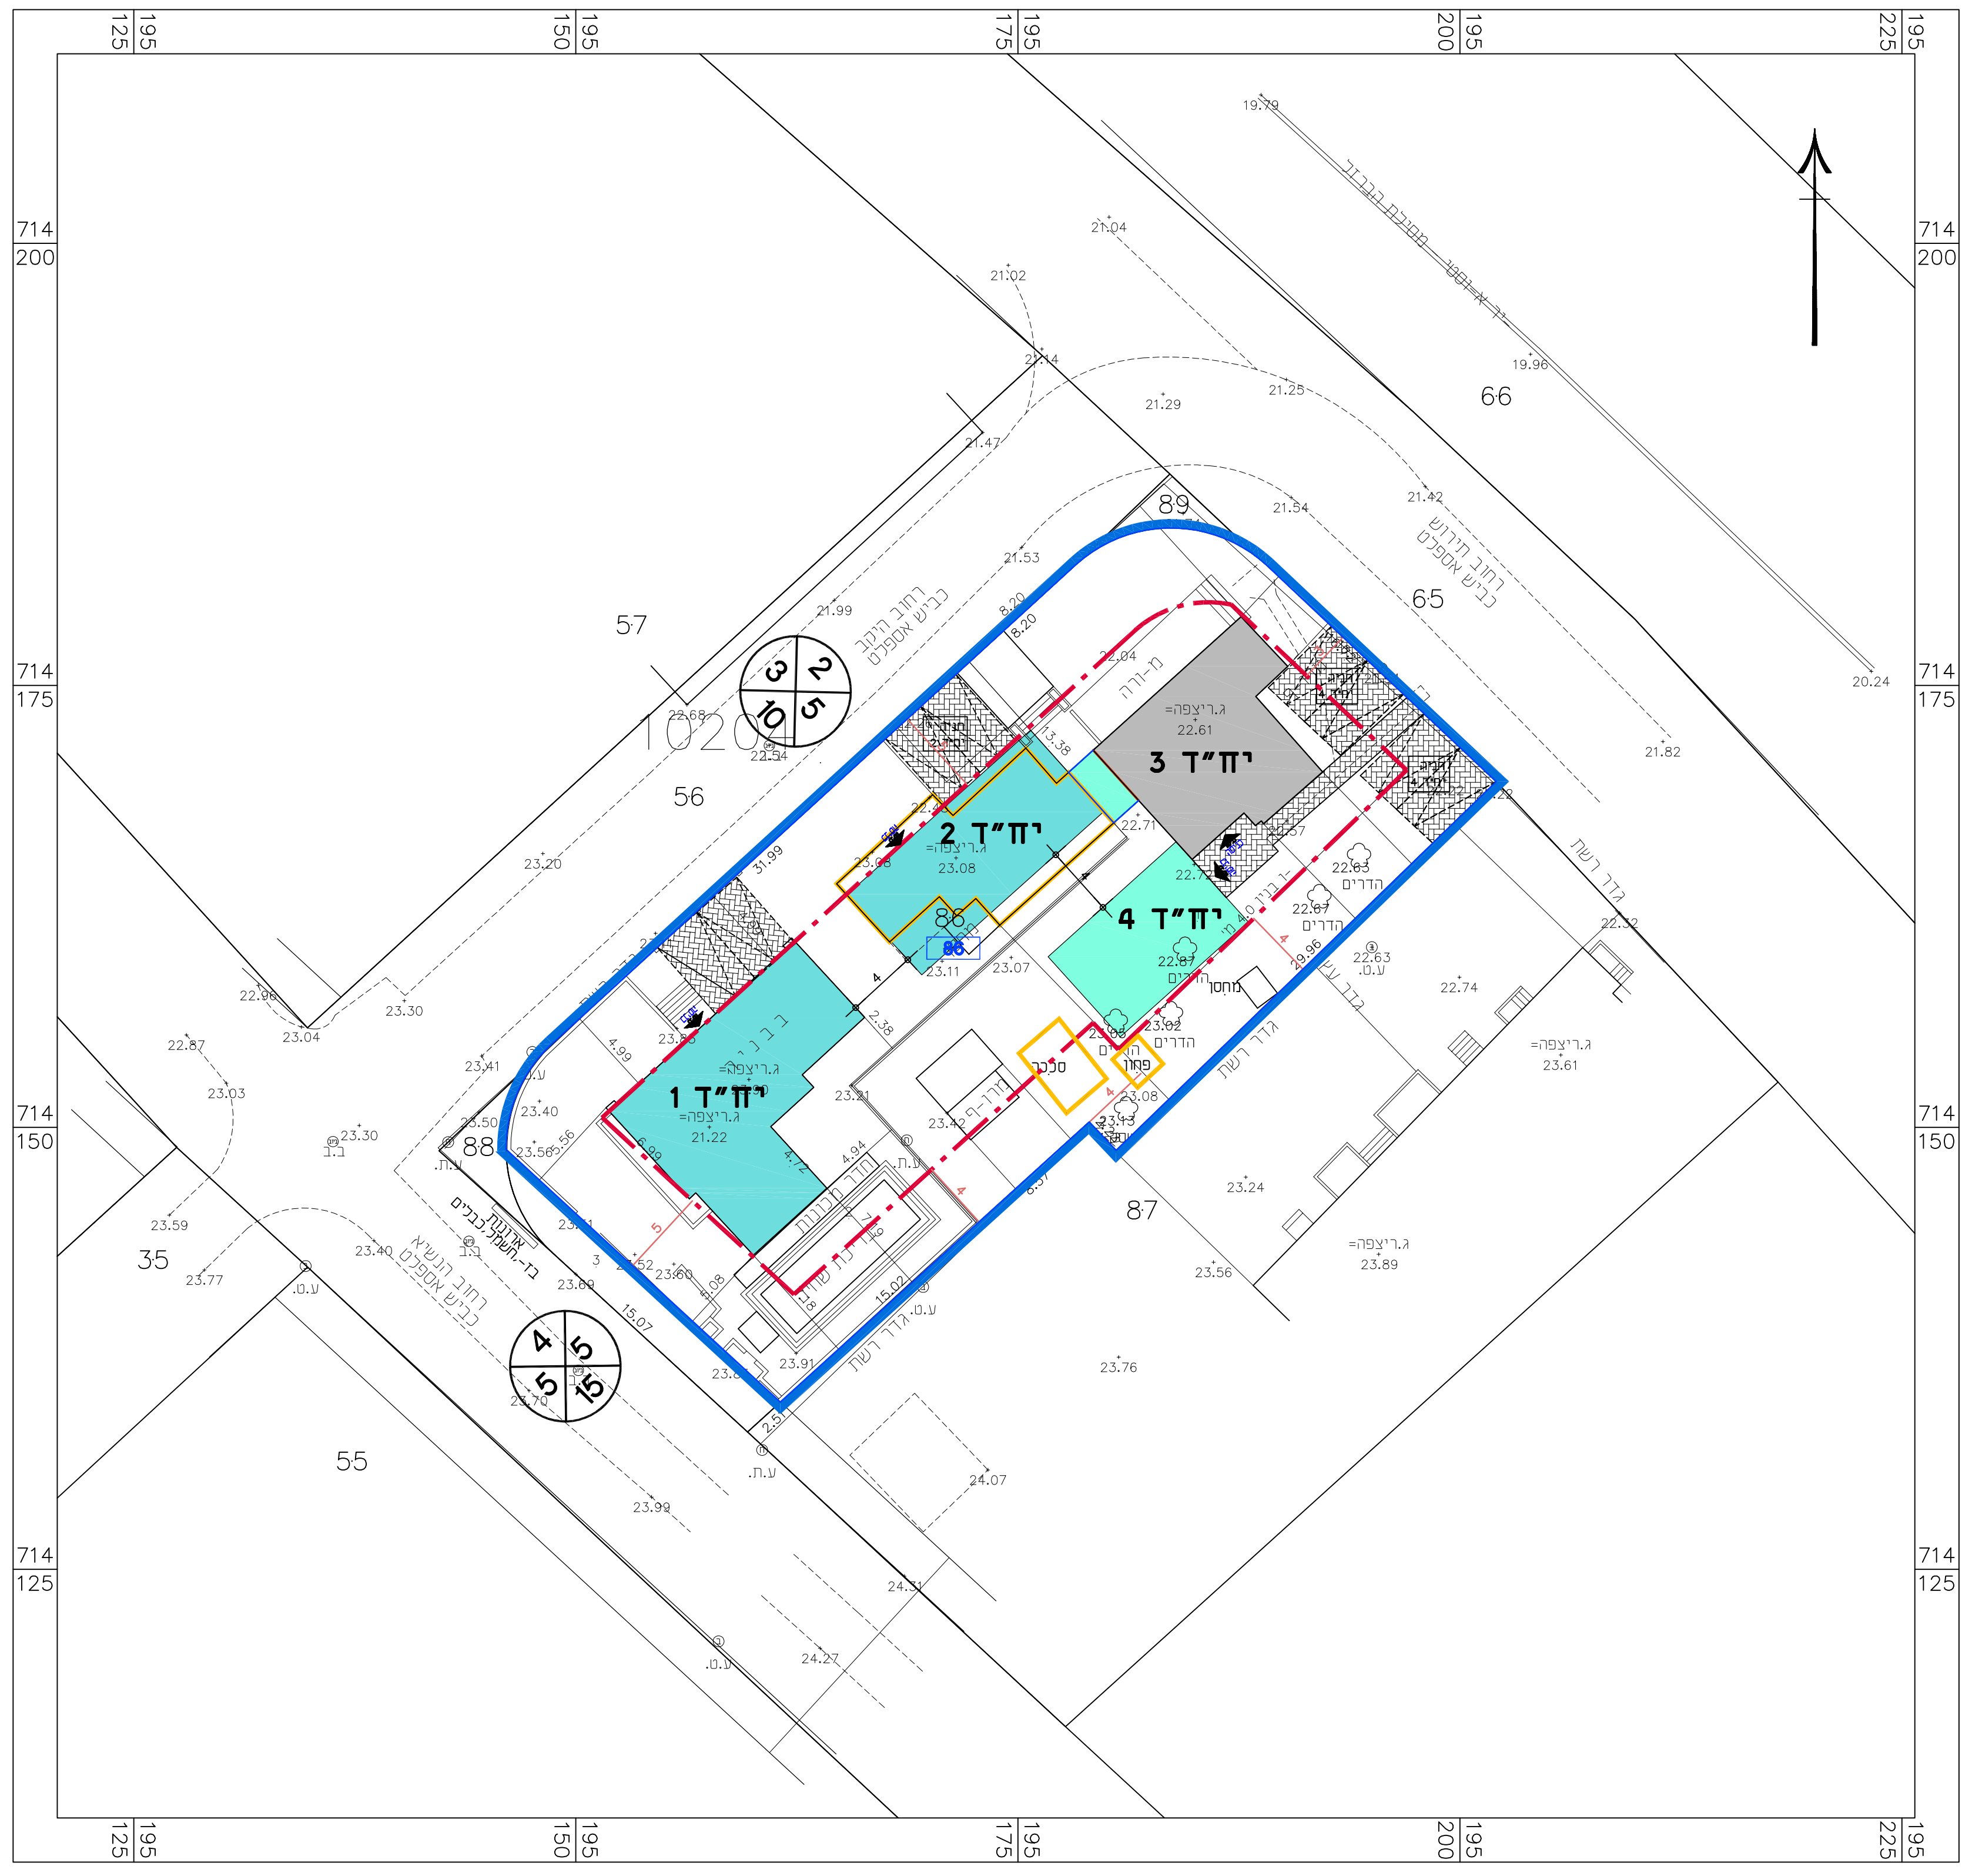

יח"ד 1
יח"ד 2
יח"ד 3
יח"ד 4
86
55
56
57
65
66
87
88
89
35

קומה א'

ק.מ 1:250

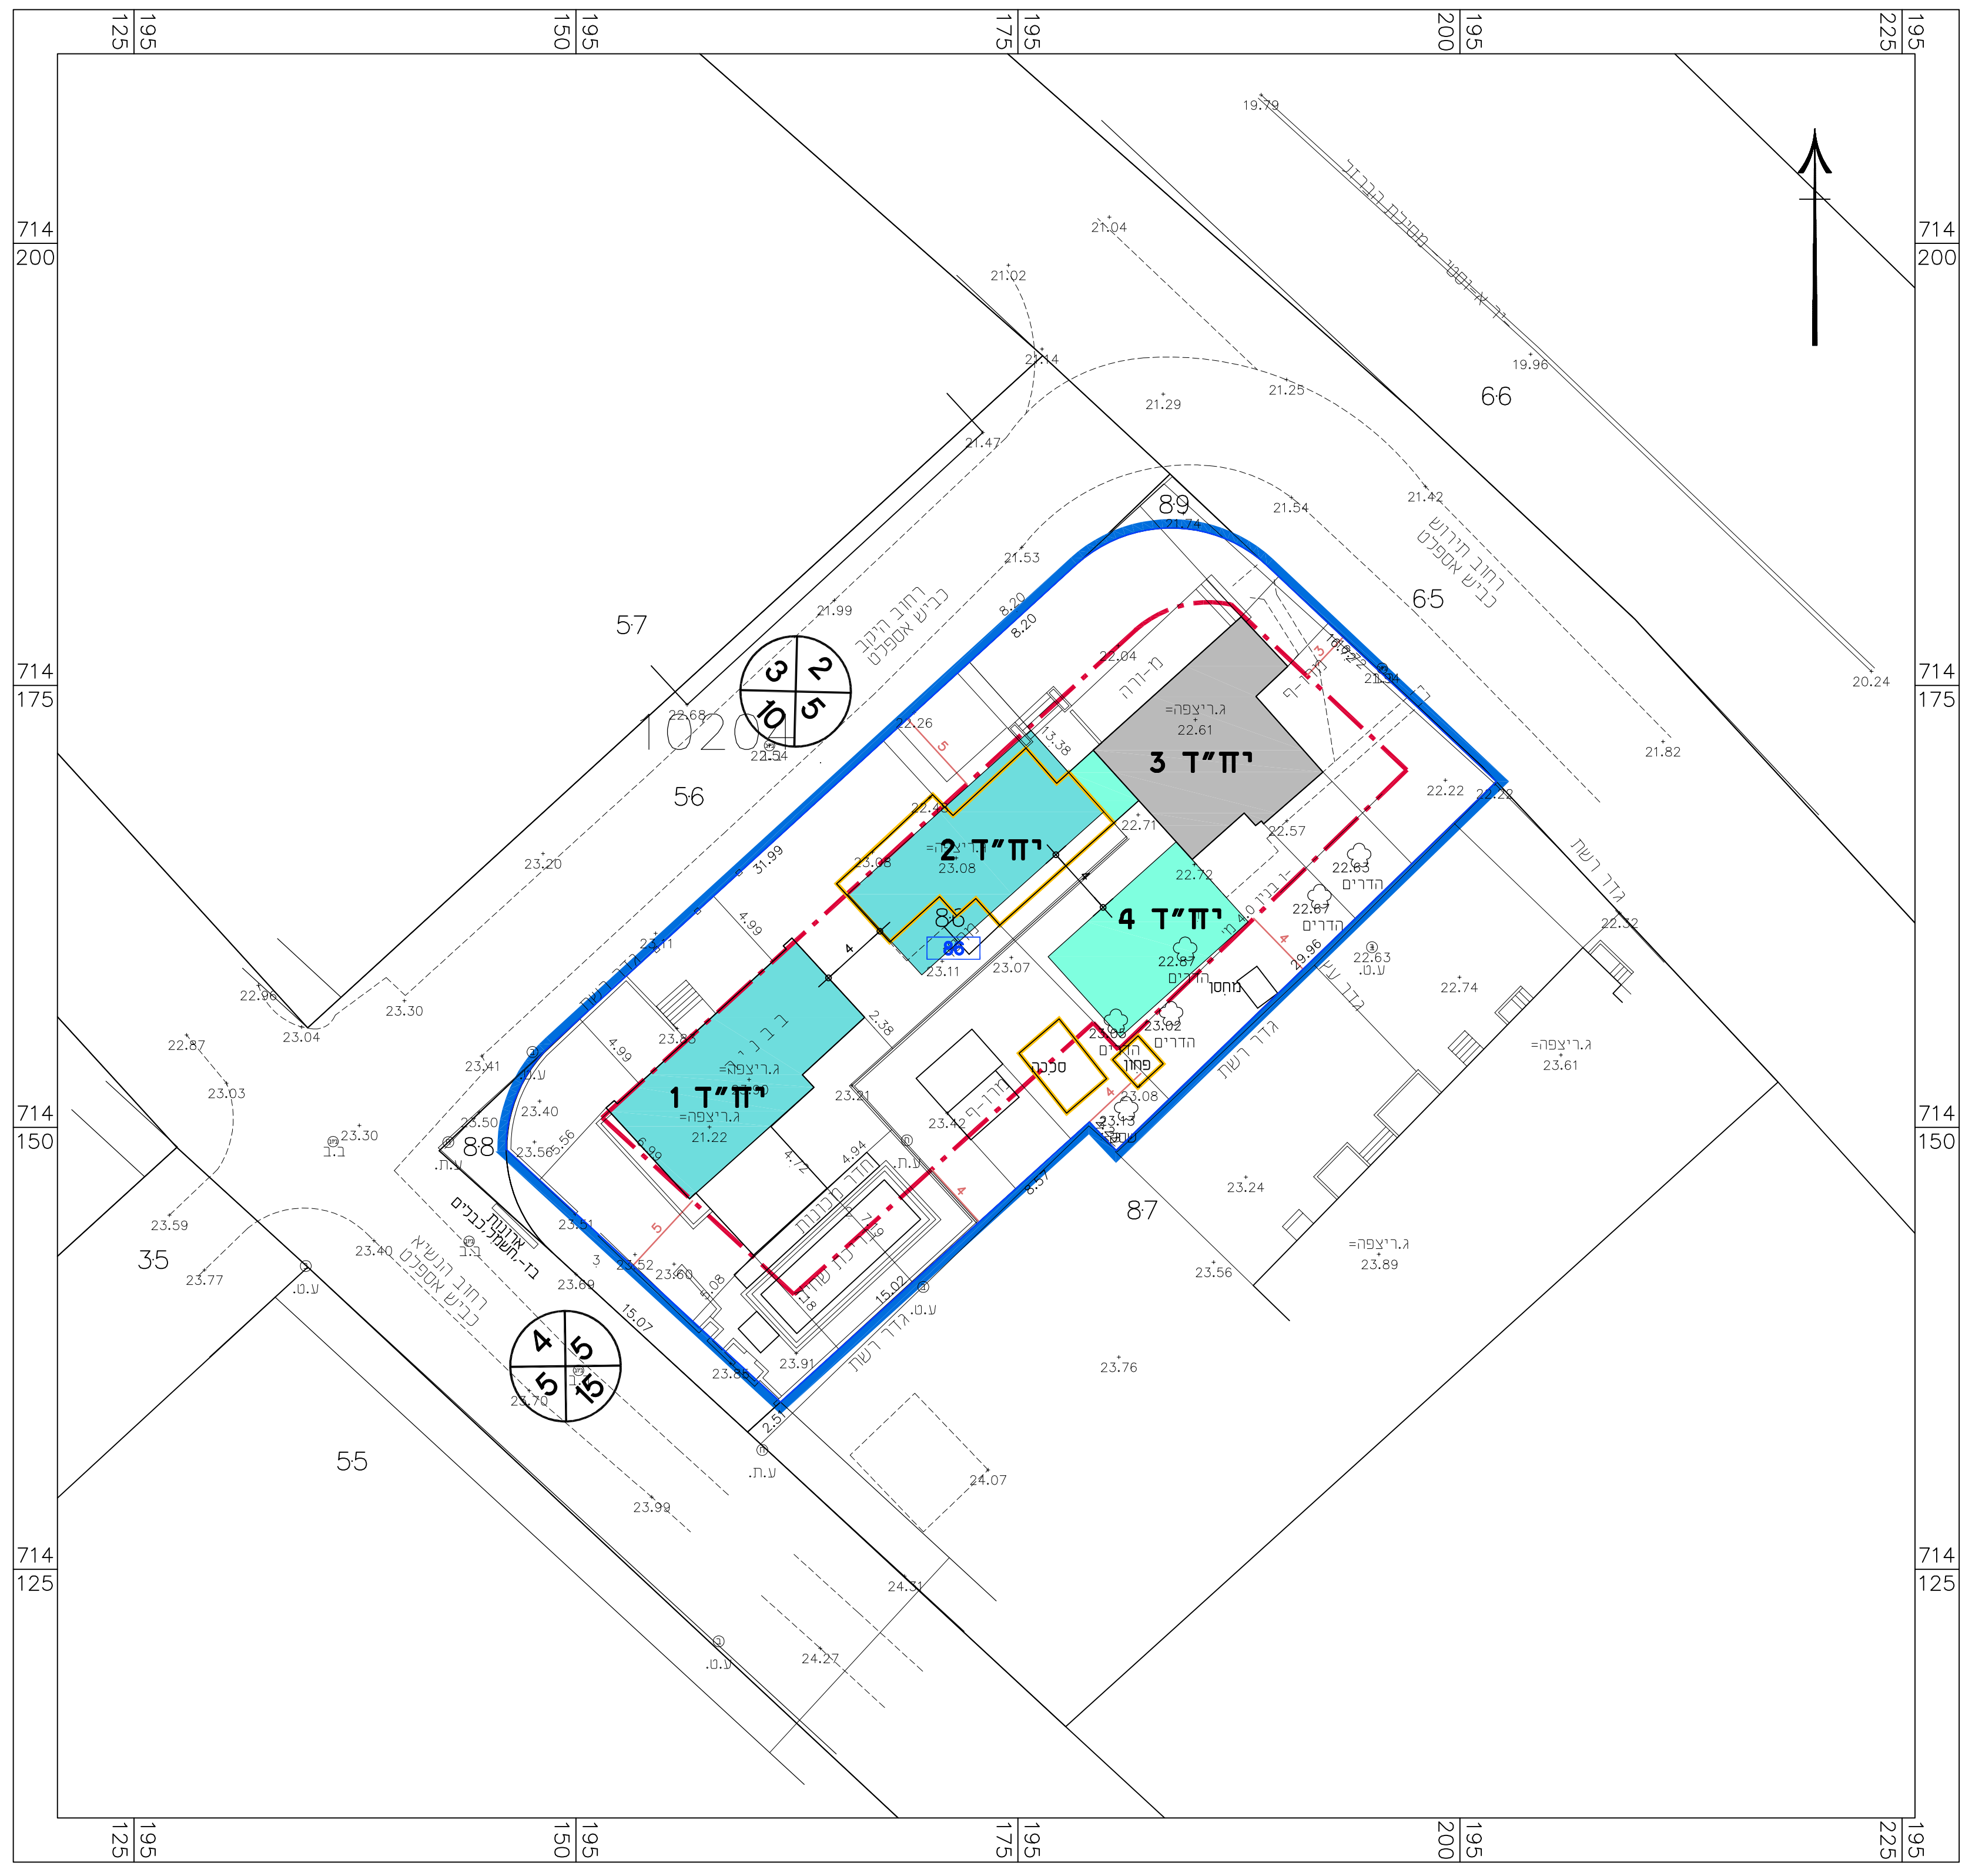

יח"ד 1
יח"ד 2
יח"ד 3
יח"ד 4
86
55
56
57
65
66
87
88
89
35

קומת מרתף

ק.מ 1:250

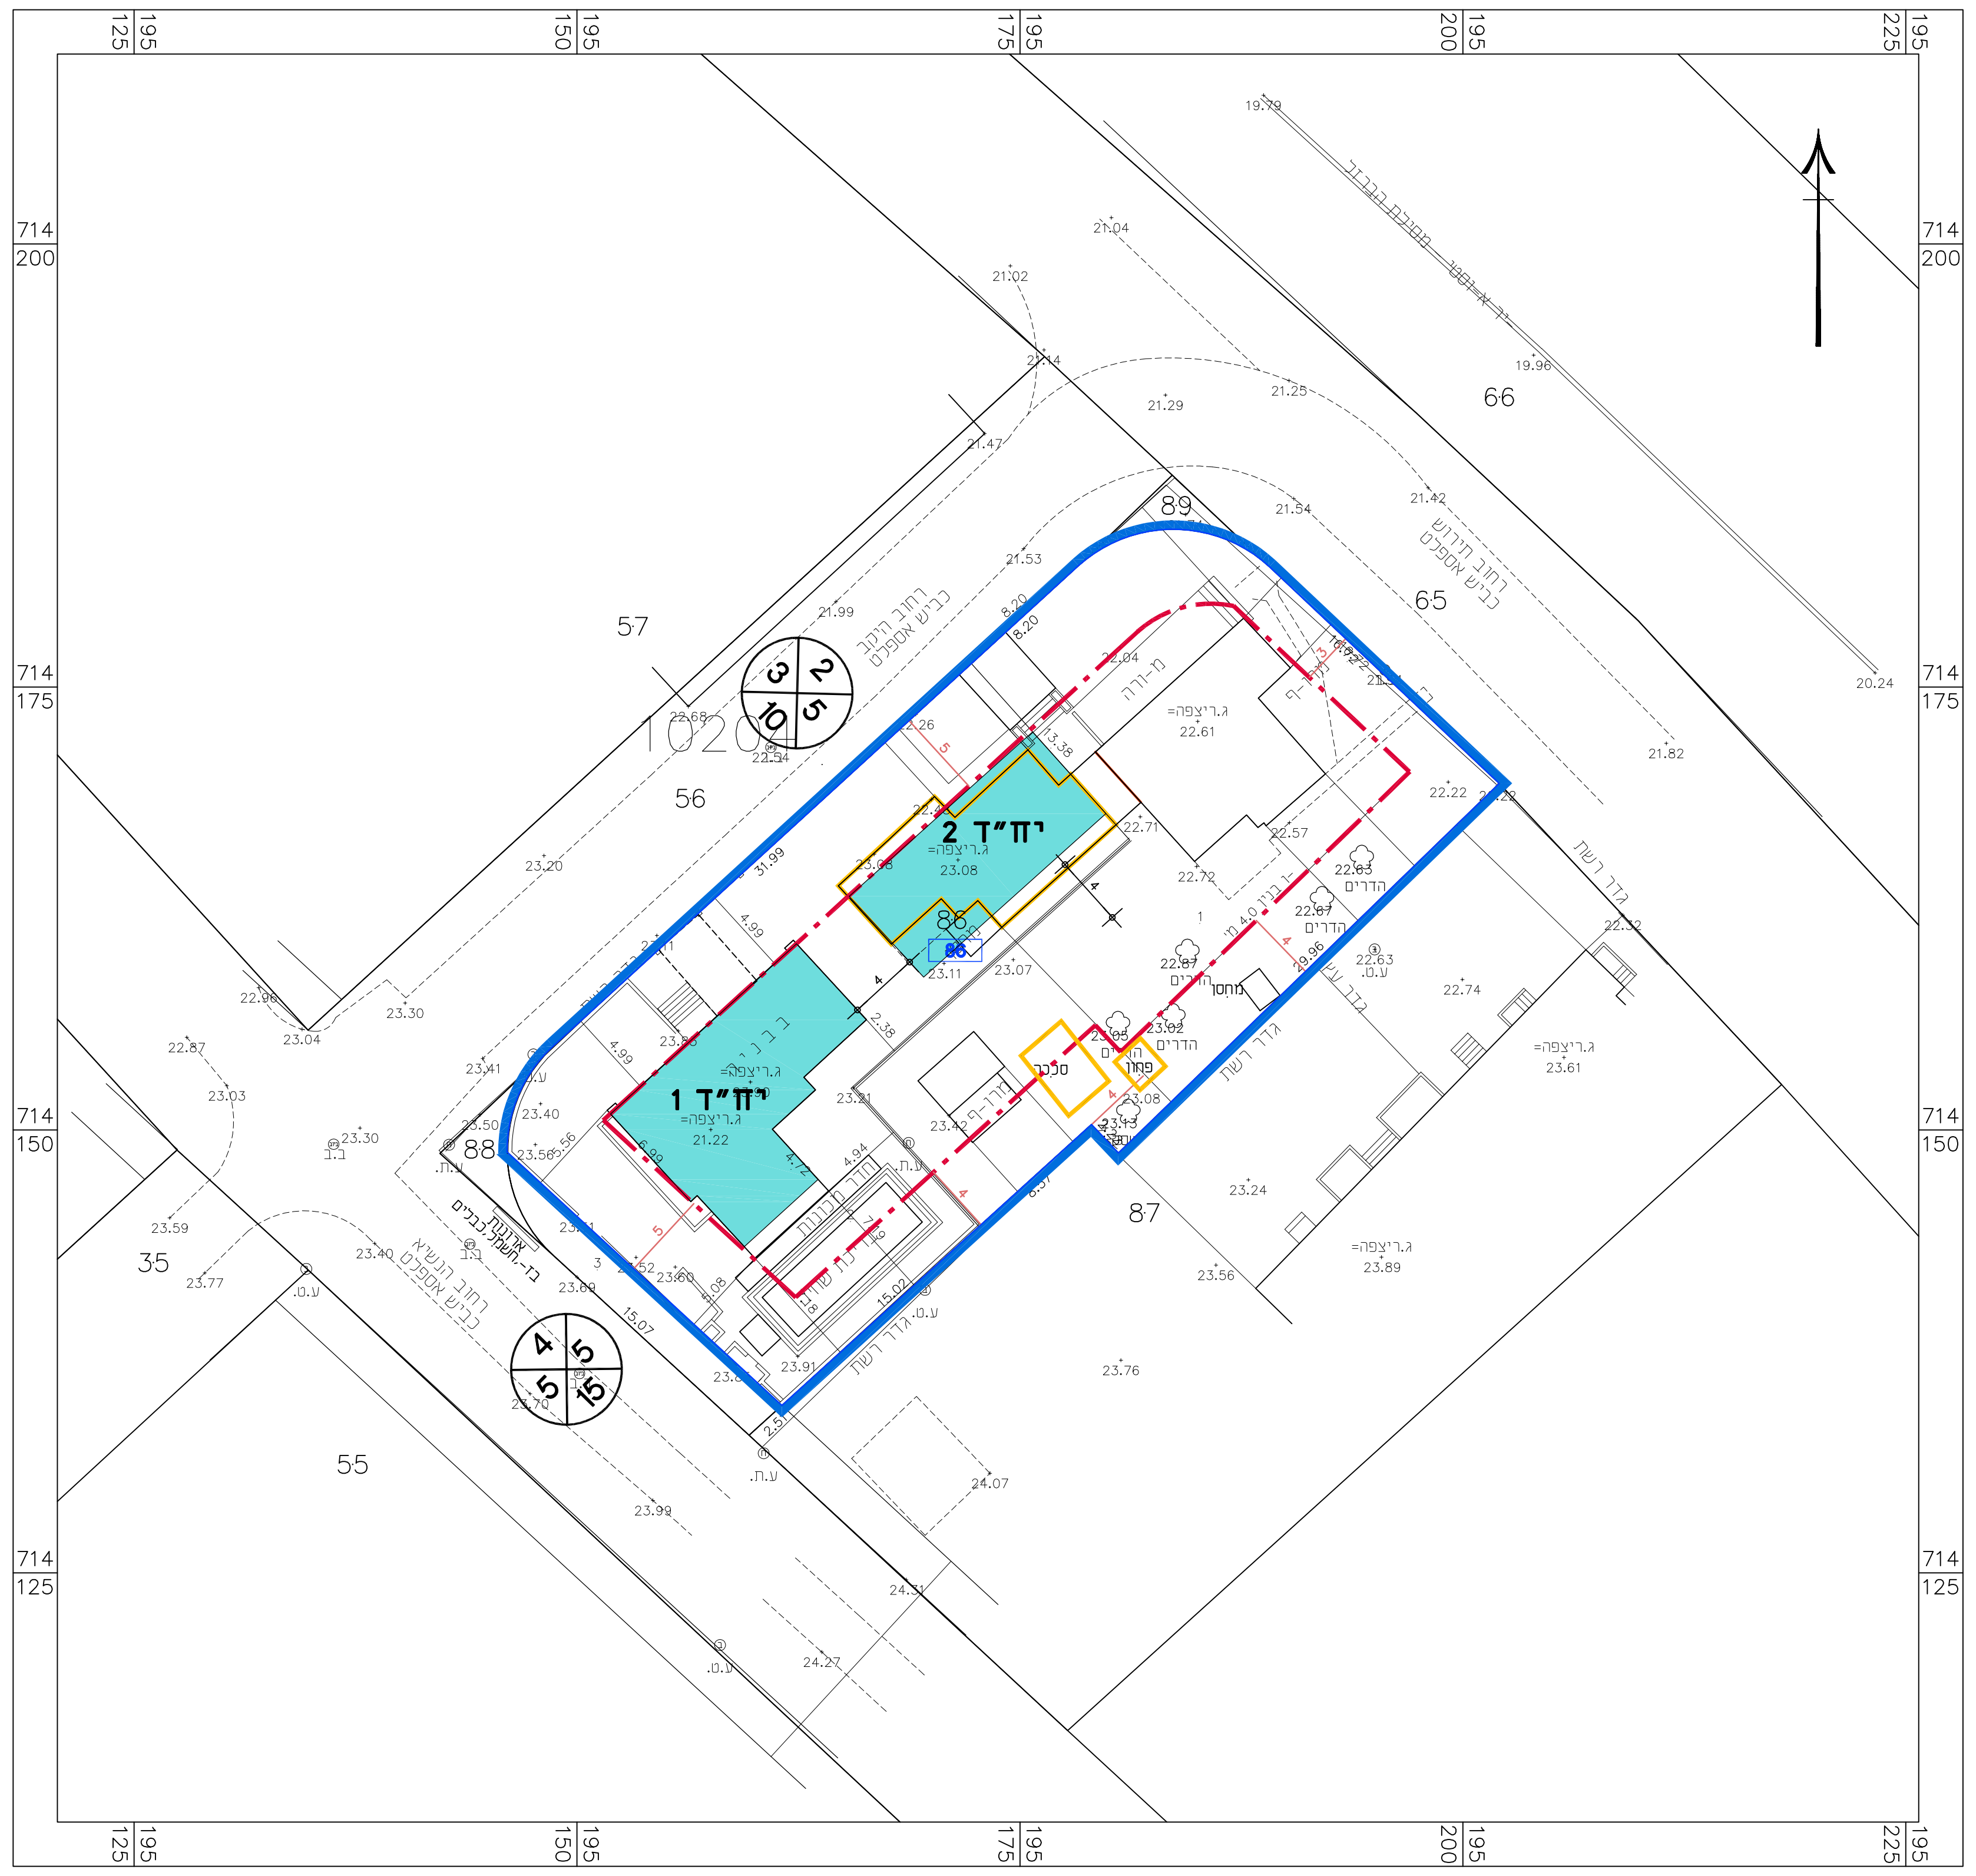

יח"ד 1
יח"ד 2
86
55
56
57
65
66
87
88
89
35

חלוקת שטחי בניה

מס' יח"ד	שטח עיקרי		שטח שרות		סה"כ
	מעל לקרקע	מתחת לקרקע	מעל לקרקע	מתחת לקרקע	
1	205	105	50		360
2	160	80	50		290
3	118		50		168
4	118		50		168