

מקרא:

- חניה רגילה
- חנית אופניים
- חנית אופנועים

טבלת מאזן חניה לפי תקן 2016

עבור רכב פרטי	שטח/ כמות	תקן חניה	כמות חניה	כמות חנית	כמות חנית
משרדים	470 מ"ר	1:80	9.4	9.4	11
מסחר	470 מ"ר	1:80	9.4	9.4	10
סה"כ			18.8	18.8	20

מתוכנן חניה לכניס

עבור אופניים

שטח/ כמות	תקן חניה	כמות חניה	כמות חנית	כמות חנית
משרדים	470 מ"ר	1:290	2	2
מסחר	470 מ"ר	1:300	2	2
סה"כ			4	4

עבור אופנועים

שטח/ כמות	תקן חניה	כמות חניה	כמות חנית	כמות חנית
משרדים	470 מ"ר	1:200	2.3	2.3
מסחר	470 מ"ר	1:200	2.3	2.3
סה"כ			4.6	5

הרשום סביבה

תשריט לתביע

מסלול	תאריך	מסלול	תאריך
1	13-6-17	2	27-05-17
2	13-6-17	3	27-05-17

פרטים ענמי פרטוש

פרטים ענמי פרטוש

פרטים ענמי פרטוש

נספח תנועה וחניה

נספח תנועה וחניה


נספח תנועה וחניה

Adam הנדסת תנועה ותחבורה

Traffic and transportation engineering

Address : Kfar qara 30075 , o.box 699

טל: 052-7724445

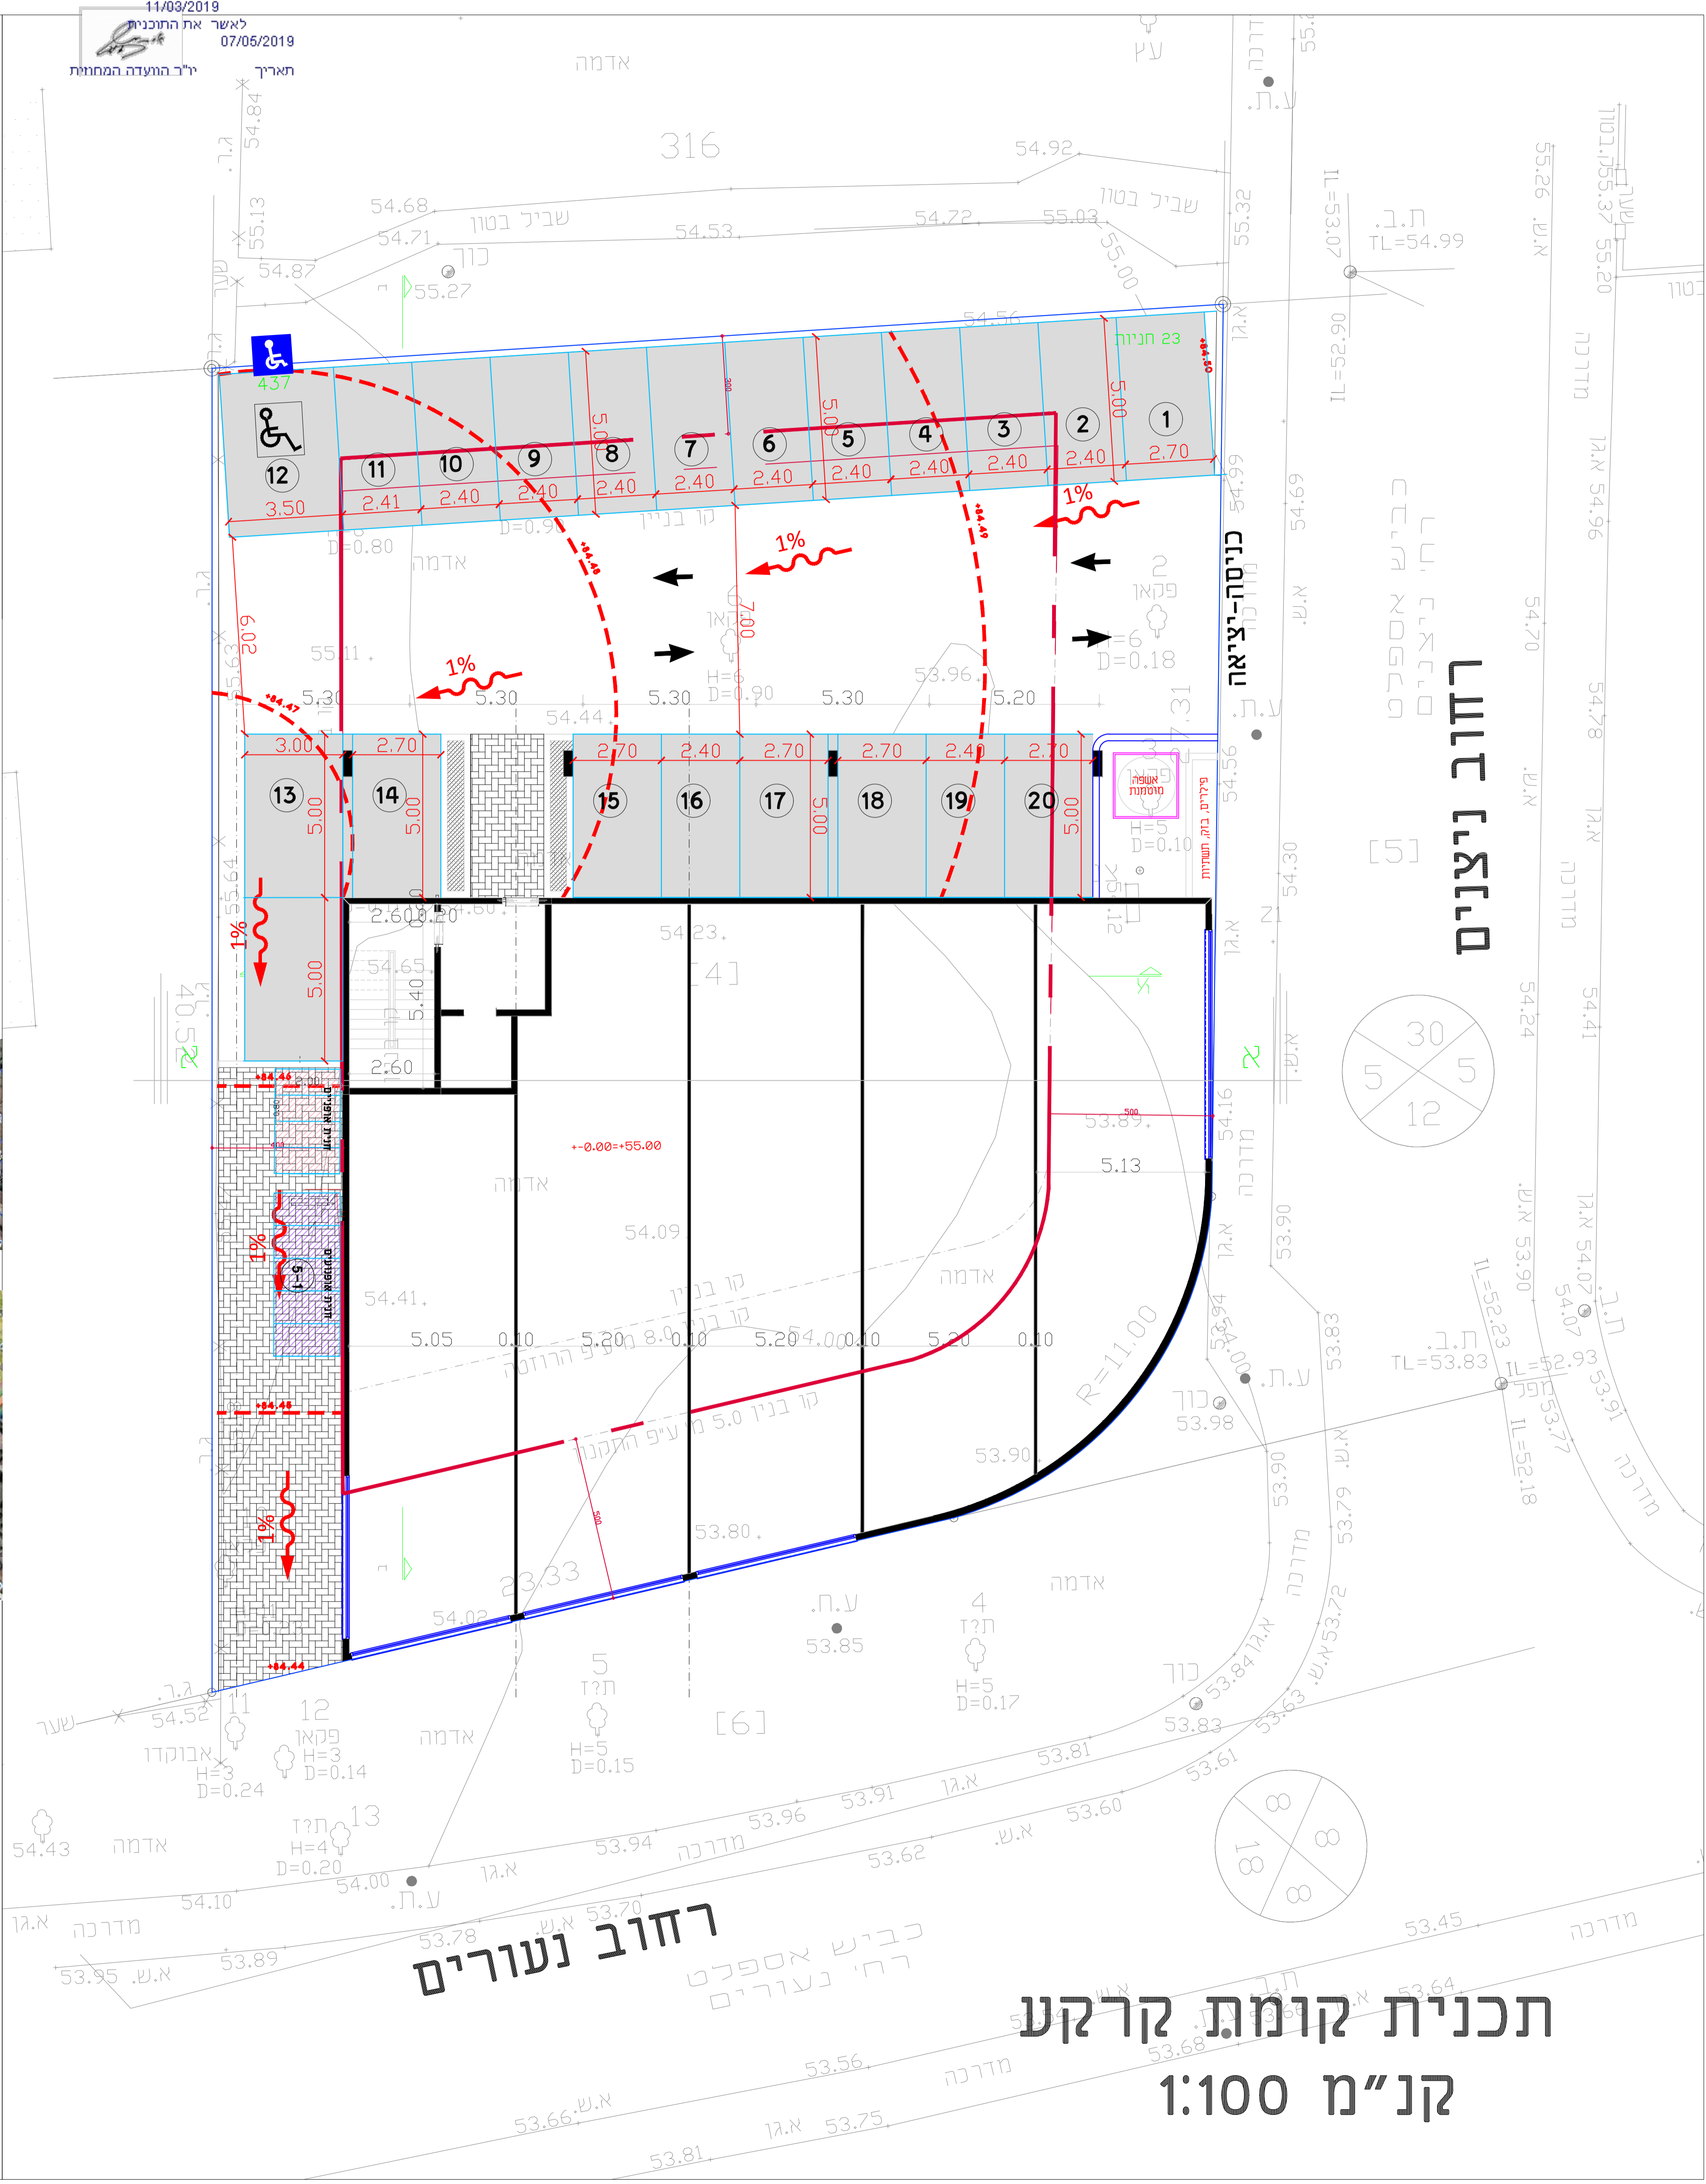

סימון חניה

תכנית קומת קרקע

קנ"מ 1:100