

מרכז קרית עמל
שטח למרכז פעילות ישוב משולב
תכנית מתאר מקומית

אופי התכנית	סמכות ראשית	איחוד ותכלוקה
תכנית שניתן מכוחה להוציא יריתים	ועדה מחוזית	ללא איחוד ויחזוקה
חזפה	מחוז :	
קריית טבעון	מרחב תכנון מקומי :	
מו"מ קריית טבעון	רשות מקומית :	
קריית טבעון	ישוב :	
63.69 דונם	שטח התכנית :	
500 : 1	מנה מידה:	


חתימת מודד

שמות וזחתימות

יועץ תנועה	טל' 04-8553655 פקס' 04-8553654 דוא"ר: office@evyatarok.co.il	כתובת: רח' יפו 145 א' תחום:
	טל' 04-8553655 פקס' 04-8553654 דוא"ר: office@evyatarok.co.il	כתובת: רח' יפו 145 א' תחום:

	גשר/מעבר עירי
	זיקת הנאה למעבר ברכב
	מבנה קיים לשימור
	חוספת מוצעת/בנייה חדשה
	עץ/עצים לשימור

1709\1.40 מ'ס
18.09.18

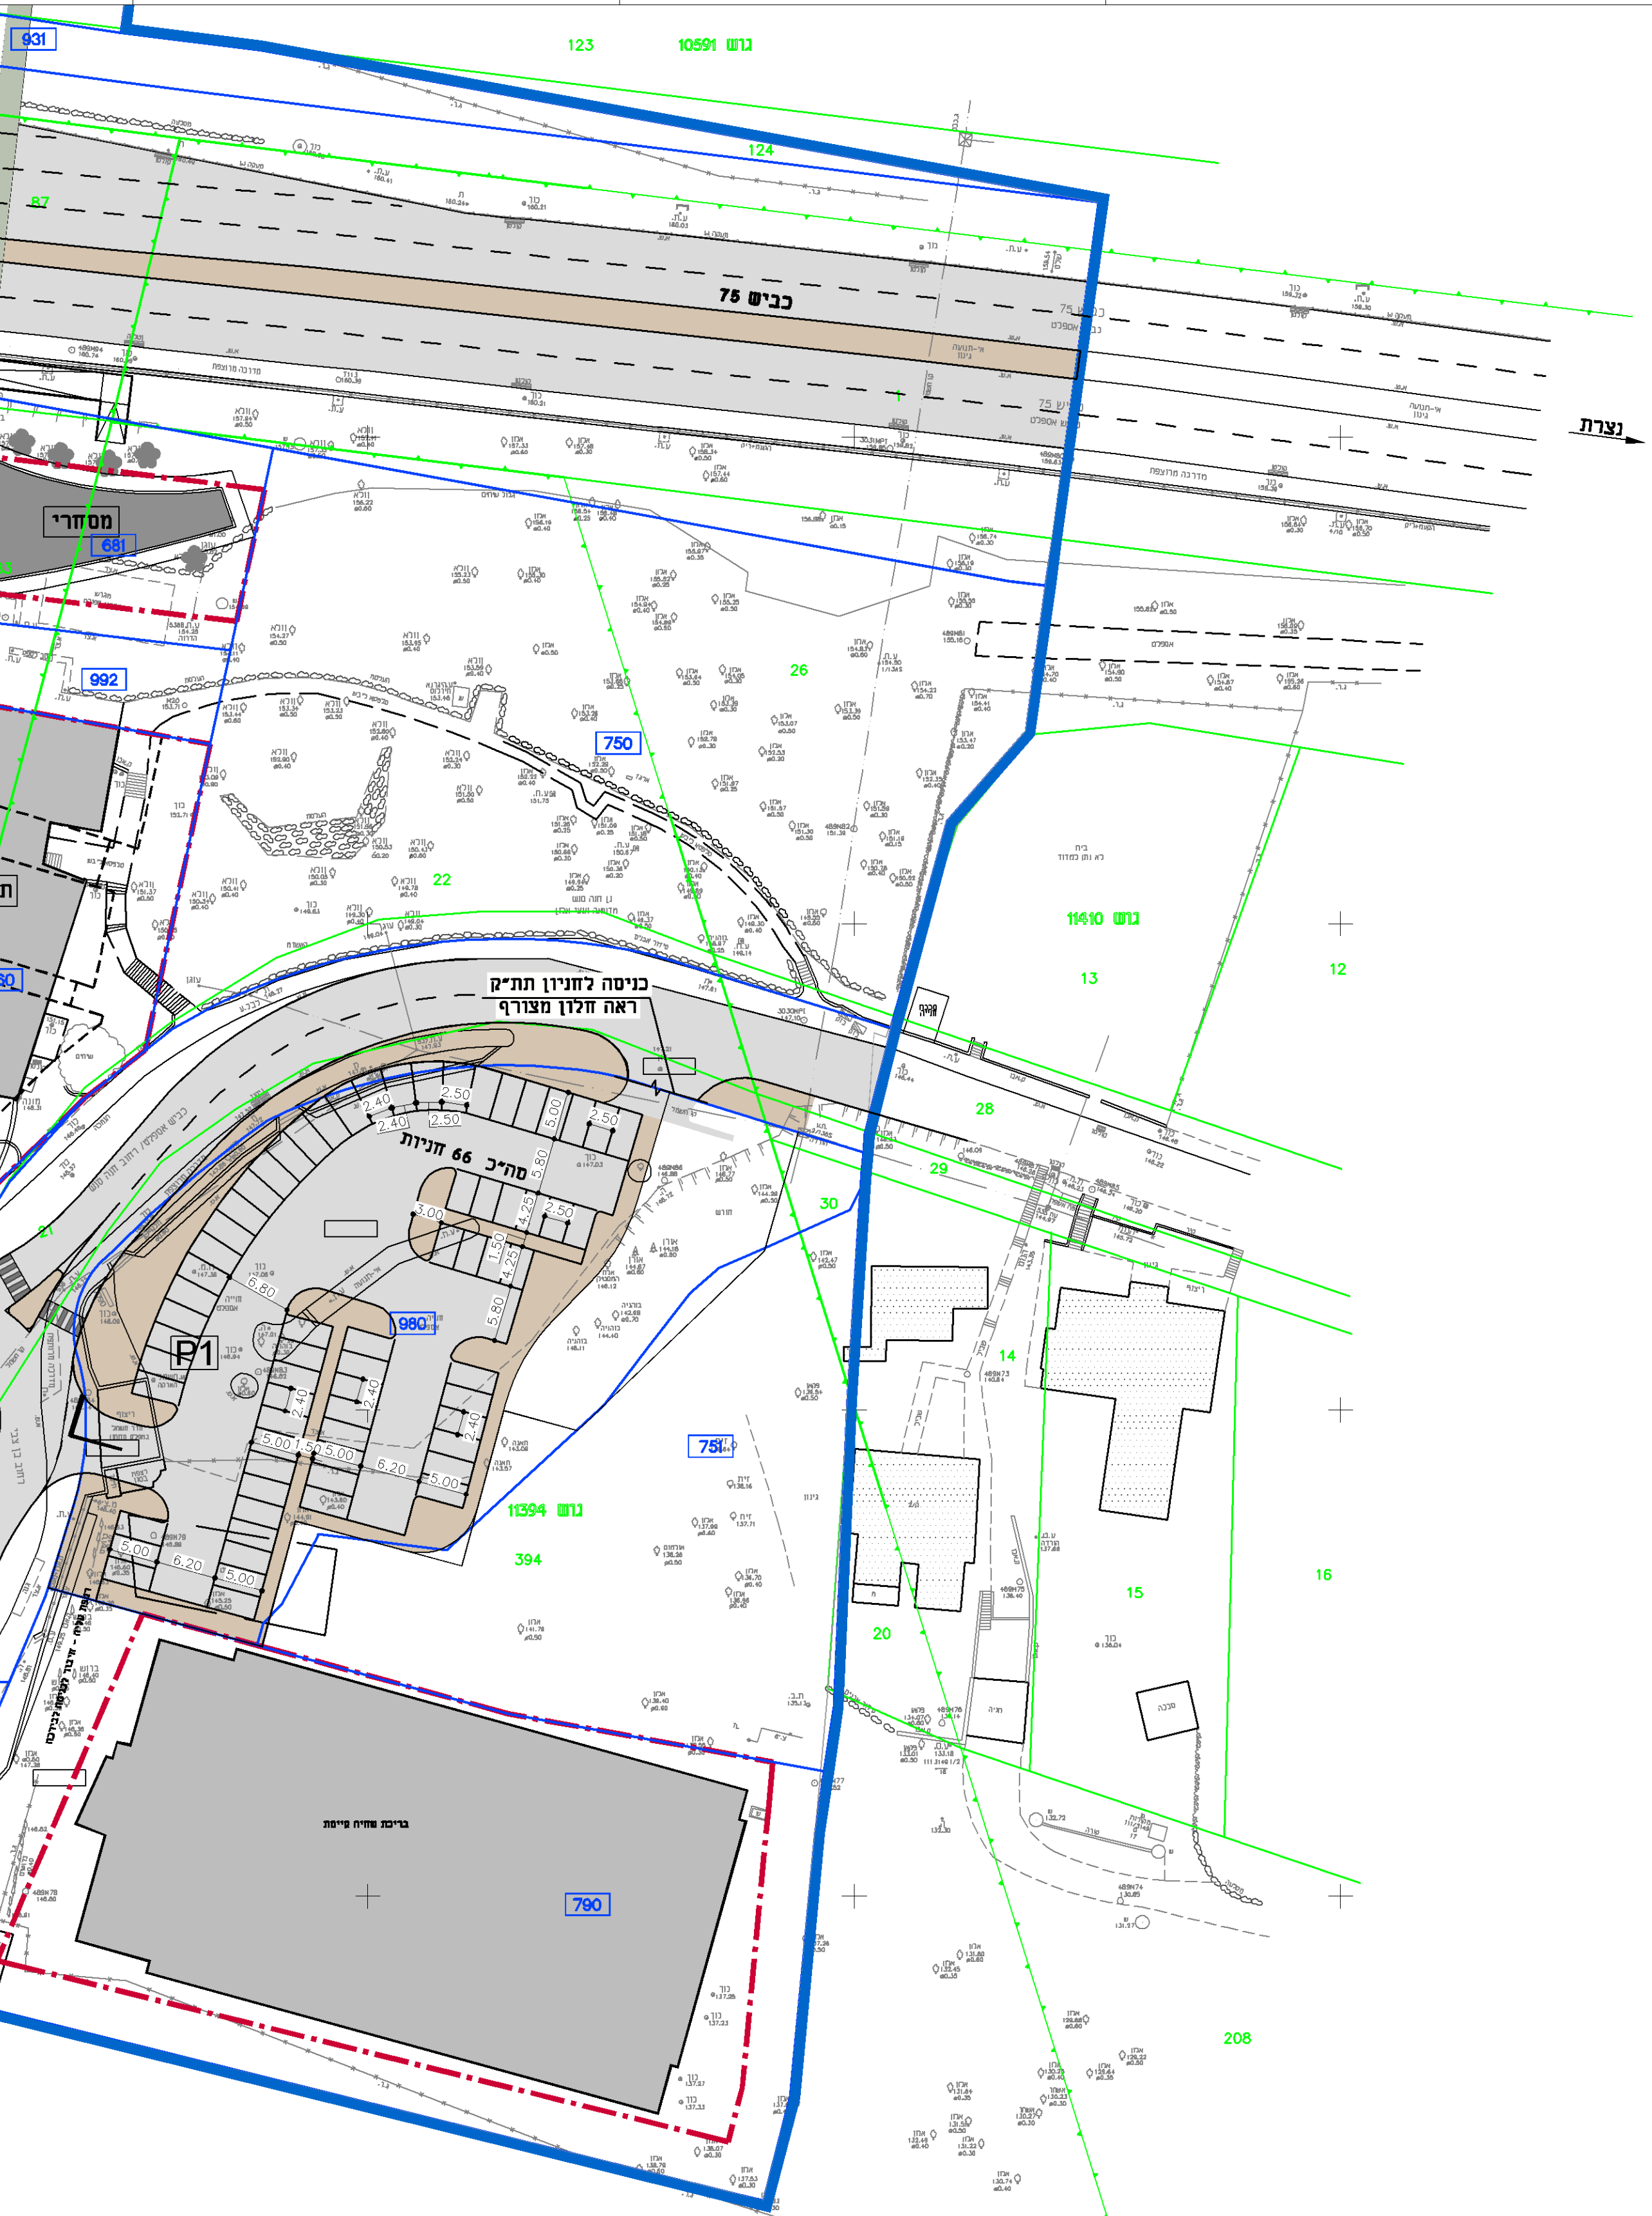

סה"כ חניות מתוכננות : ברחוב: 33 חניות
בחניונים ציבוריים: 202 חניות

סה"כ : 235 חניות