


מספר סידורי: 2K-8774-11-12

משרד הבינוי והשיכון
 1949/2017
 המרכז למיפוי ישראל

מחוז: חיפה
 נפה: חדרה
 מקום: באקה אל גרבייה
 גוש: 8774
 חלקות: 11,12

הוכן ע"י: מוחמד כאמל עויסאת

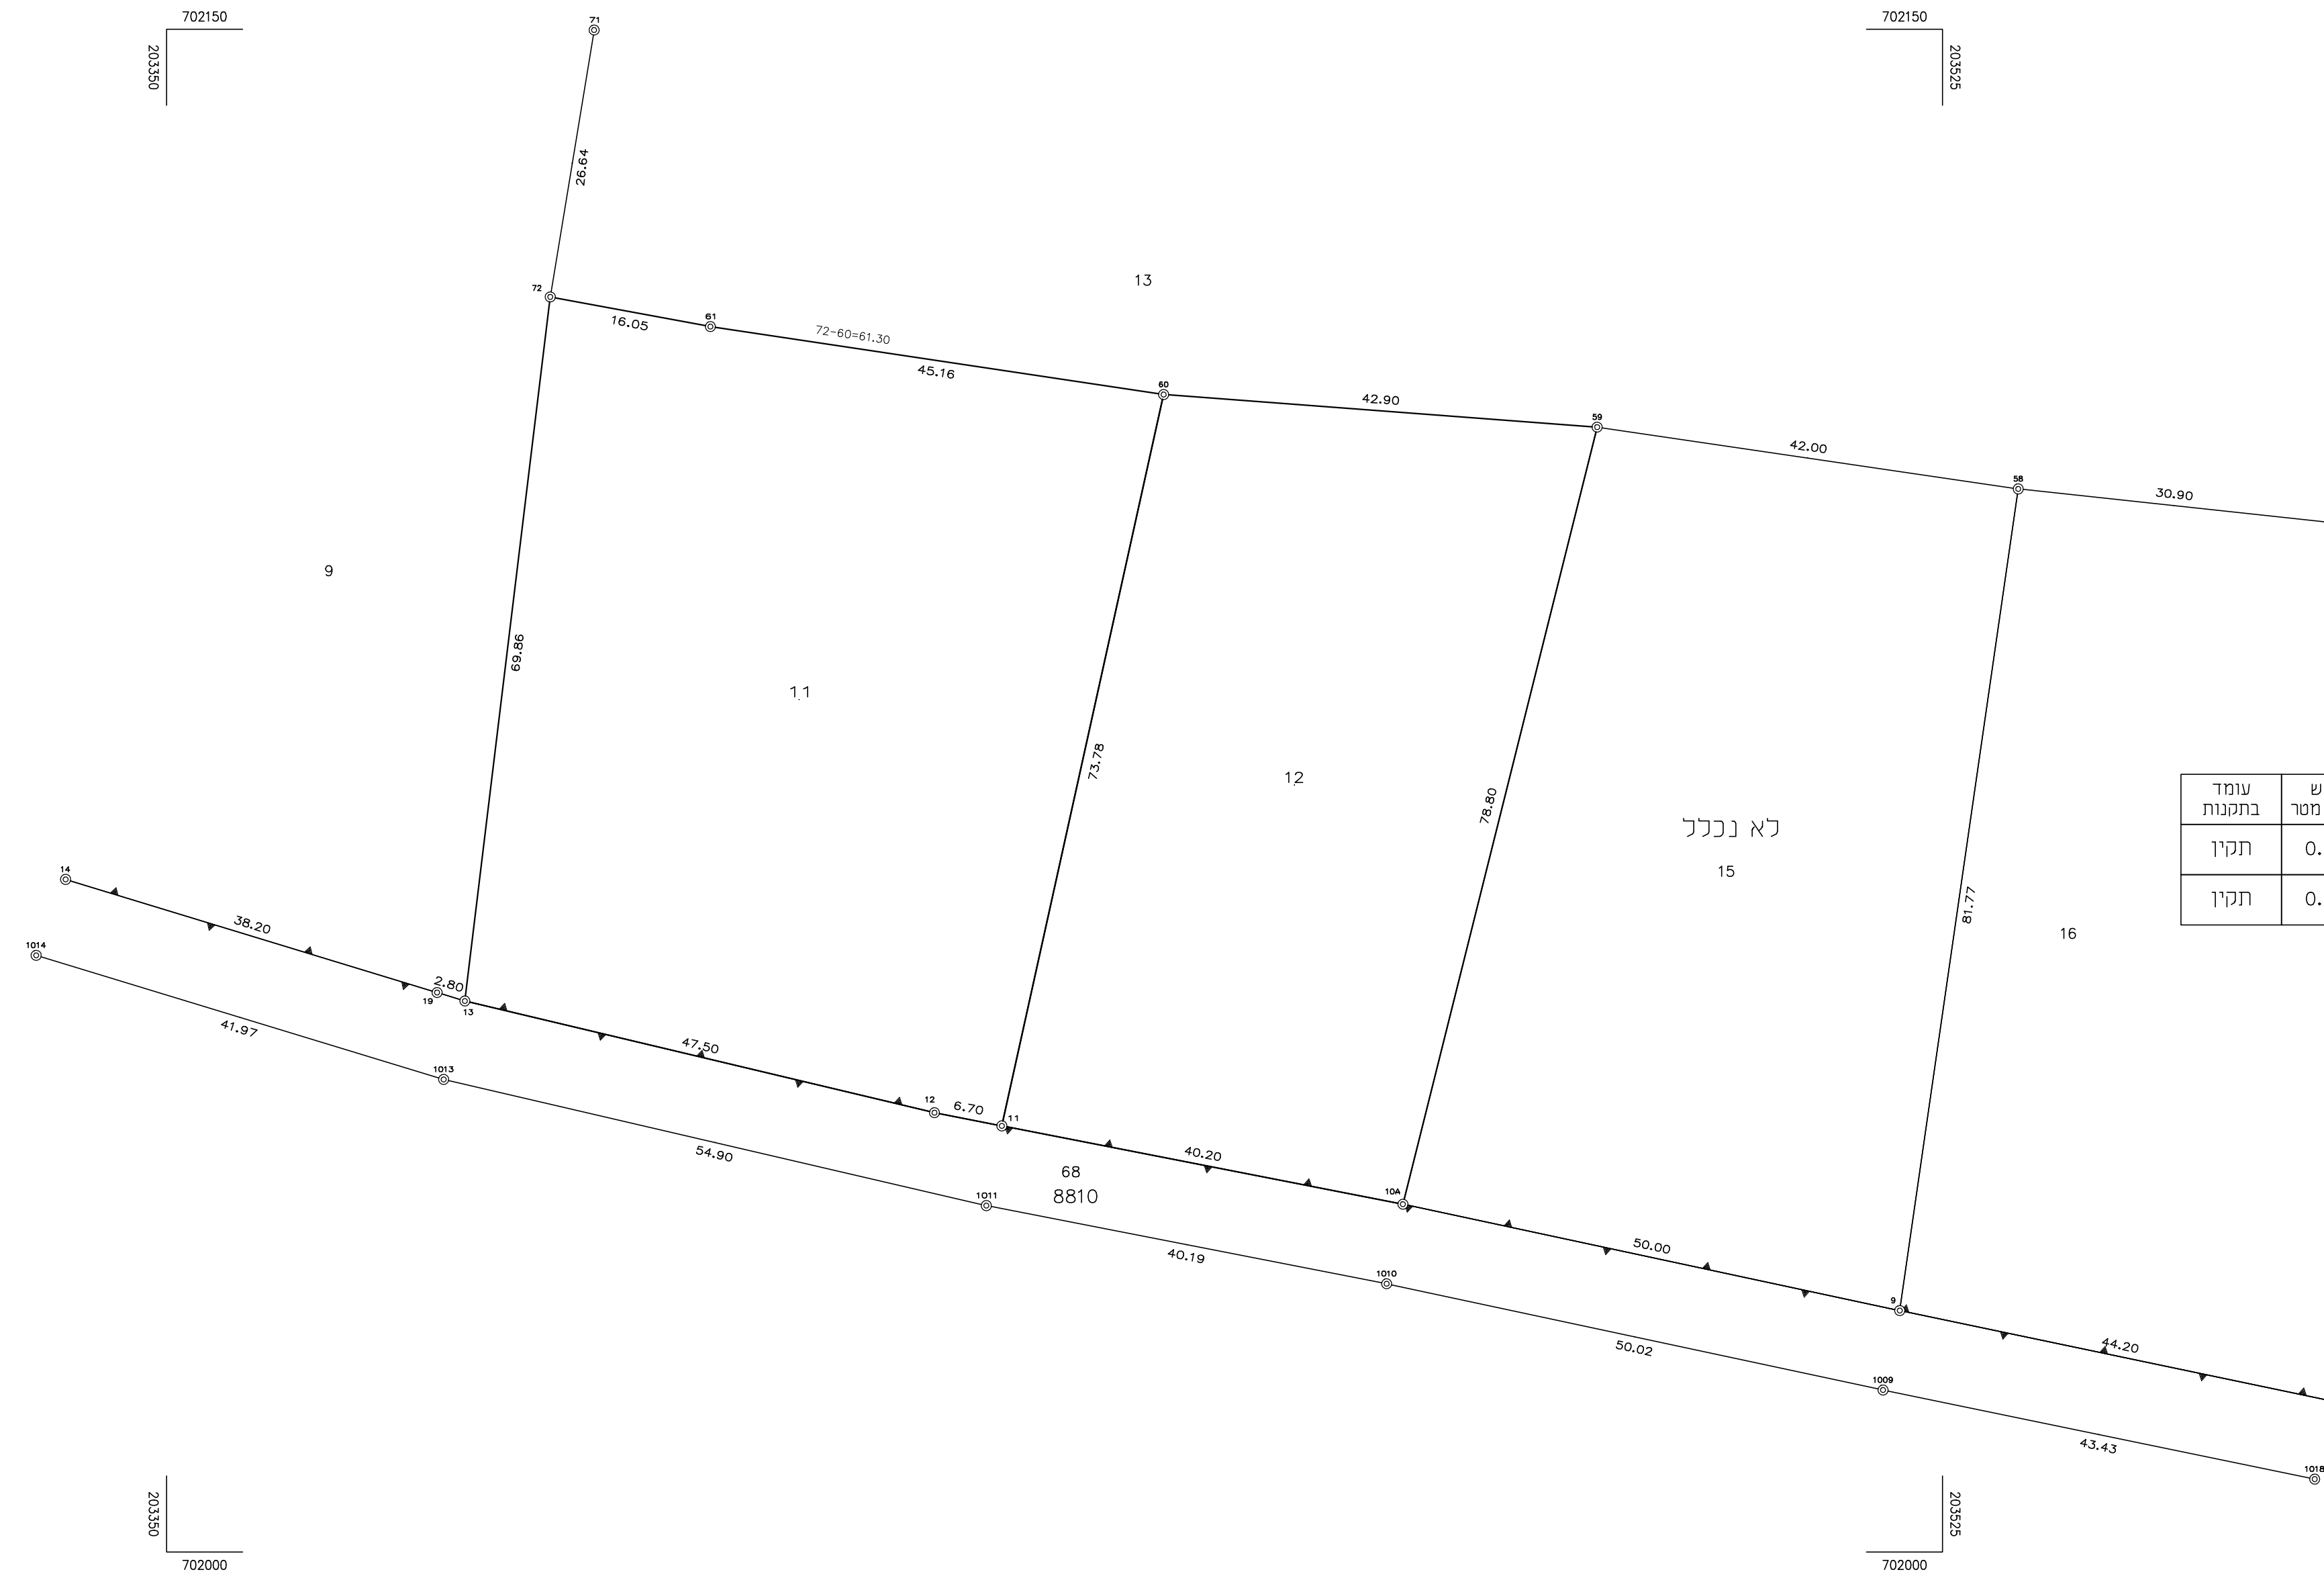

טבלת שטחים

מספר חלקה	שטח רשום	שטח מרשם	הפרש בין שטחי	עומד בהתנת
11	4,139	4,134	0,005	תלוי
12	3,145	3,150	0,005	תלוי

התשרים מאושר לתיעוד גבולות
 11/2017 הימים שאבו
 תאריך: מנהל מחוז חיפה והצפון
 נחתם בחתימה אלקטרונית

אני מאשר בה כתיבת התשרים זה מתאר בדיוק את מצבם וגבולותיהם של המרקעו המתוארים בו במונחים המצוינים להלן:

תאריך מדידת הפרטים: 10/08/2017
 תאריך מדידת סימני הגבול הישנים שנמצאו או שחודרו בשדה: 10/08/2017
 תאריך מדידת סימני הגבול האחרים (אם סומנו ונמדדו): 10/08/2017

אני מאשר בה כי ערכתי את התחיד לפי תקנות המדידות מדידות ומיפוי. התשע"ו - 2016. וכי הוא ראוי כאשרד לתיעוד גבולות

תאריך גמר התכנית: 12/08/2017
 המנעם: _____

ז"א טעדאן
 שם המודד ומענו
 562 מספר רשיון
 חתימה



- הערות
- התכנית מבוססת על תשת גווש רישום מס' 8774.
 - הגבולות ושטחי התכנית 12.11 נבדלו מתשת גווש רישום מס' 8774.
 - כל הגבולות שלא תוארו אחרת הם מסוג 'נא מוסיף'.
 - כל נגודות הגבול שלא תוארו אחרת אינן מסומנות בטשת.
 - מס' עבודה: _____