


# נספח ב"ב

נספח לתוכנית מס' 354-0410373

שכונת עויסאת אלמעסרה מערב באקה

נספח לתכנית		גליון 1 מתוך 1	
תחולה	מנחה		
תיאור הנספח	תאריך עריכת הנספח	24/08/2016	
רשימת התרשימים	קני"מ	1250	
שם תרשים	שם תרשים	-	-
שמות וזהימות:			
עורך הנספח	שם תאגיד:	ארנון גורן	מחנודים מים וביוב
חתימה:			

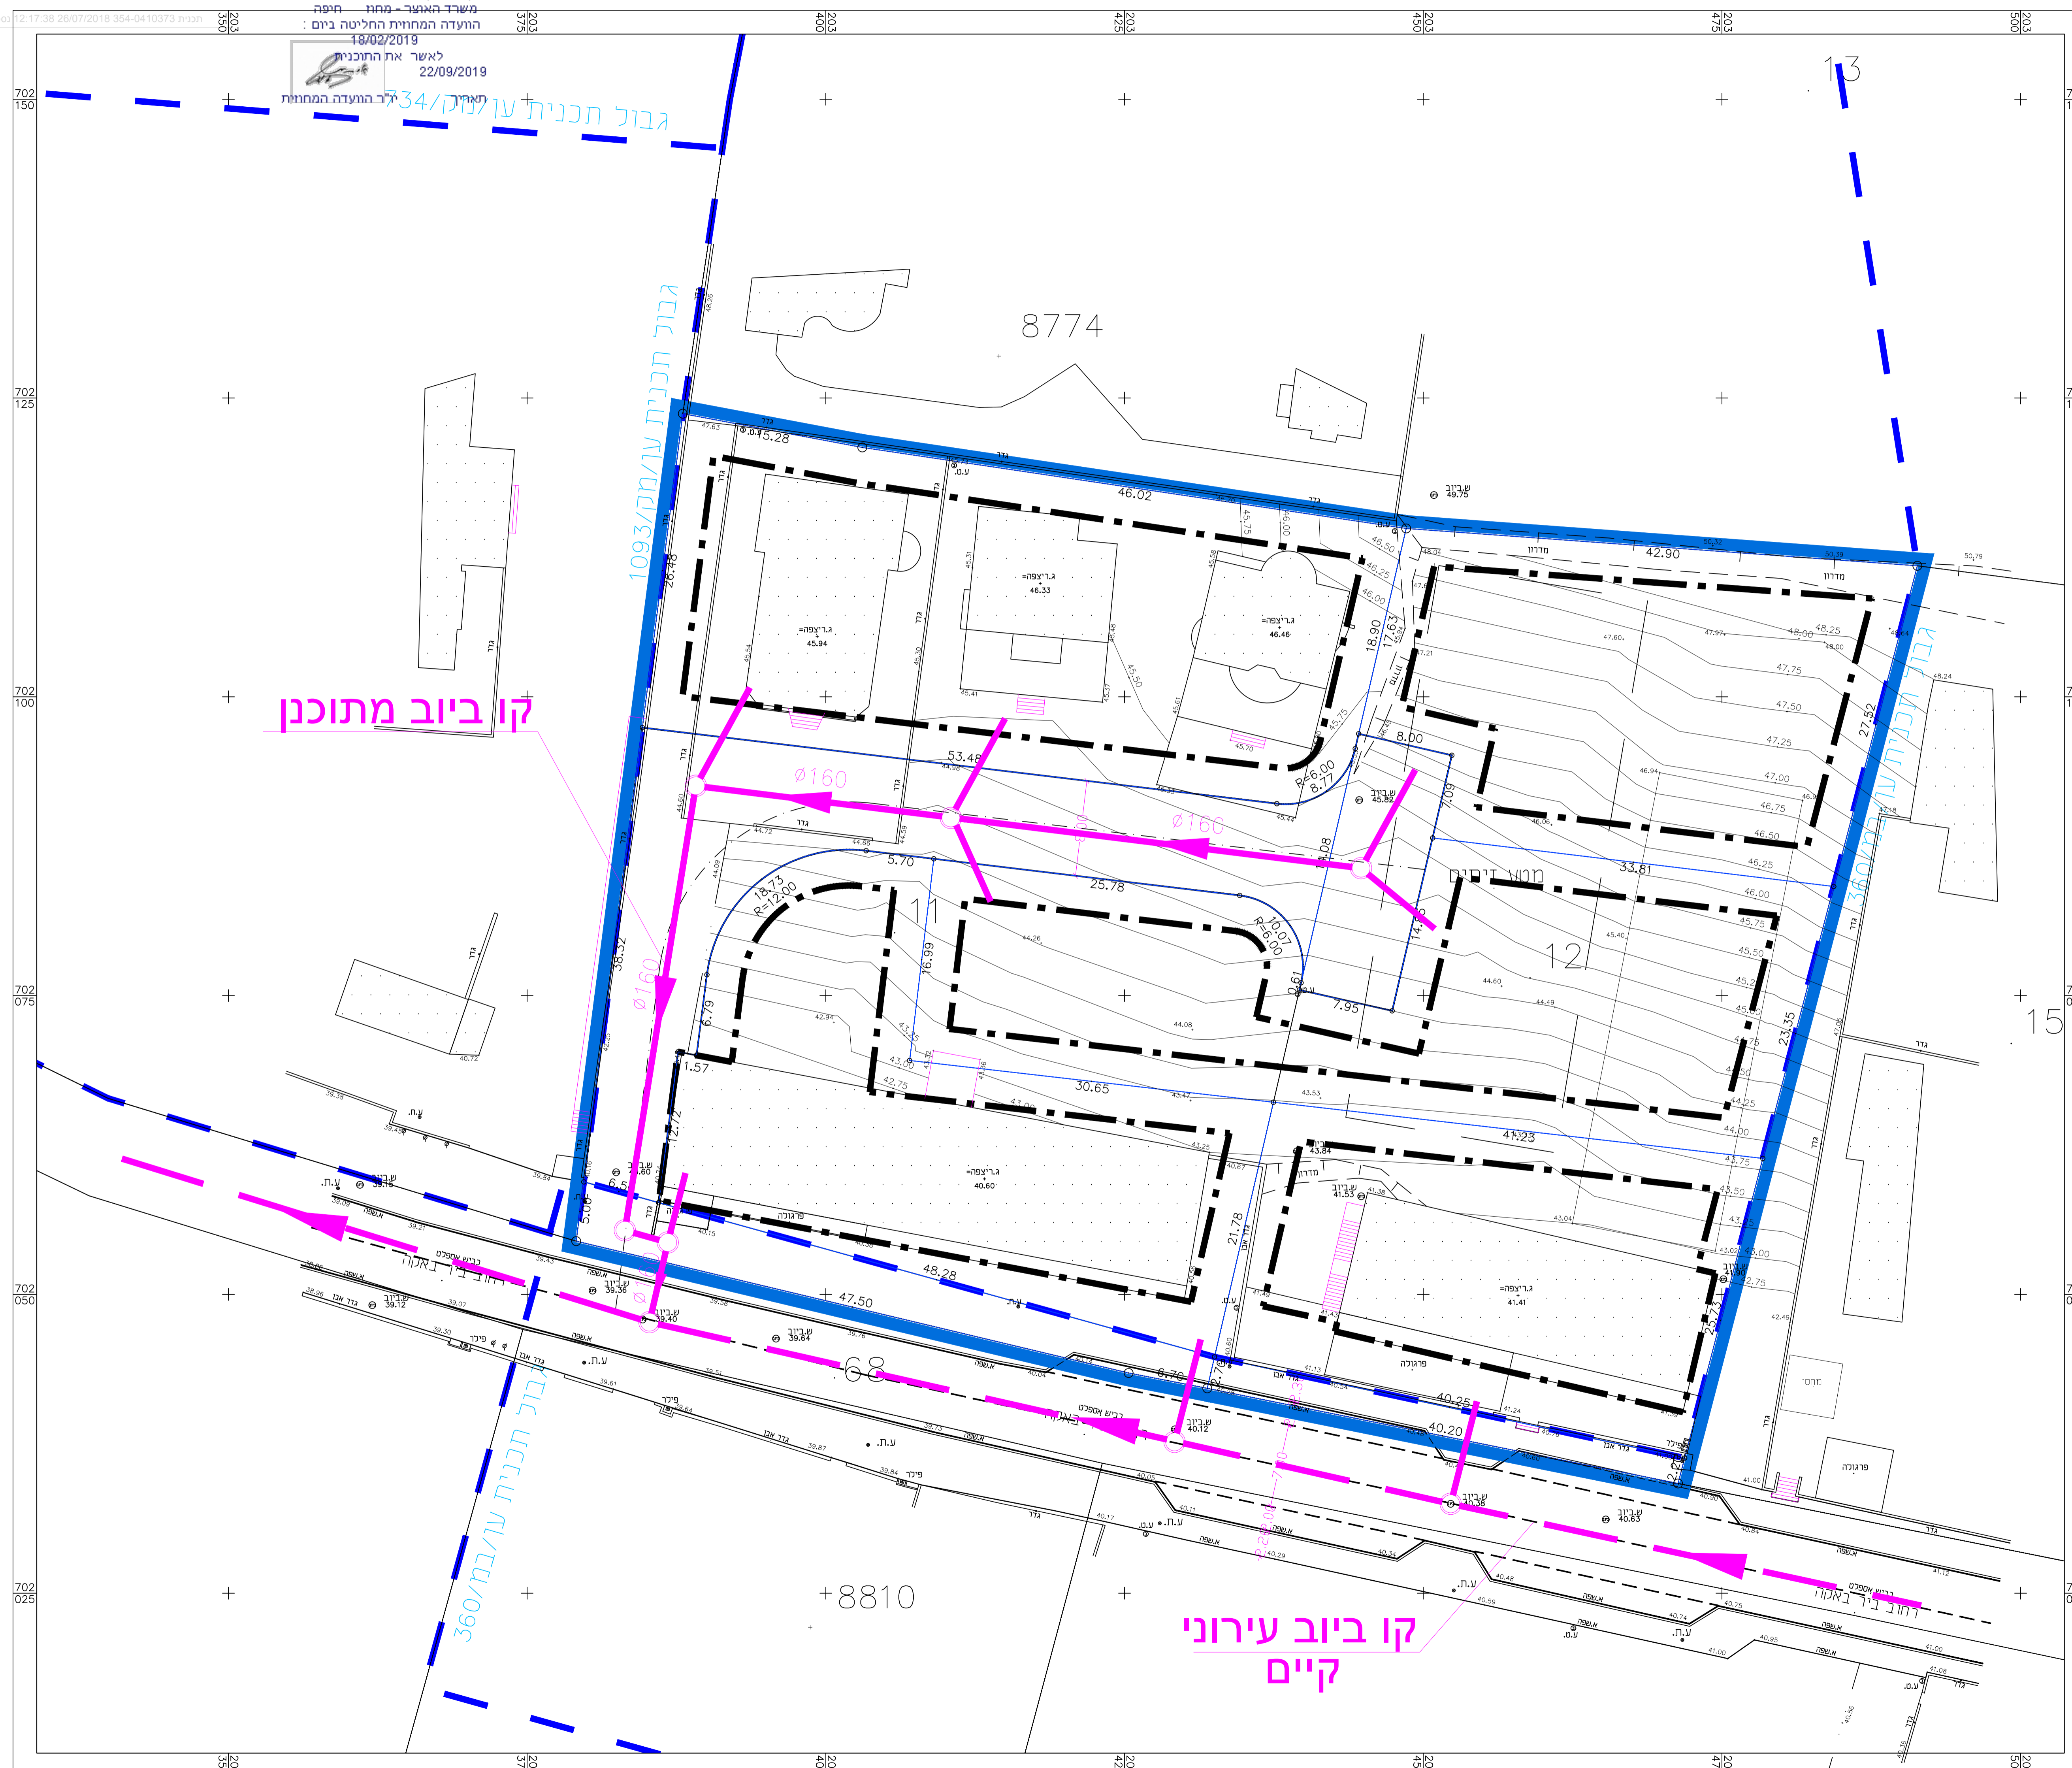

קו ביוב מתוכנן


קו ביוב עירוני קיים

גבול תכנית עו/מ/ק/34

גבול תכנית עו/מ/ק/1093

גבול תכנית עו/מ/ק/360

18/02/2019  
לאשר את התוכנית  
22/09/2019  
הועדה המחוזית החליטה ביום:

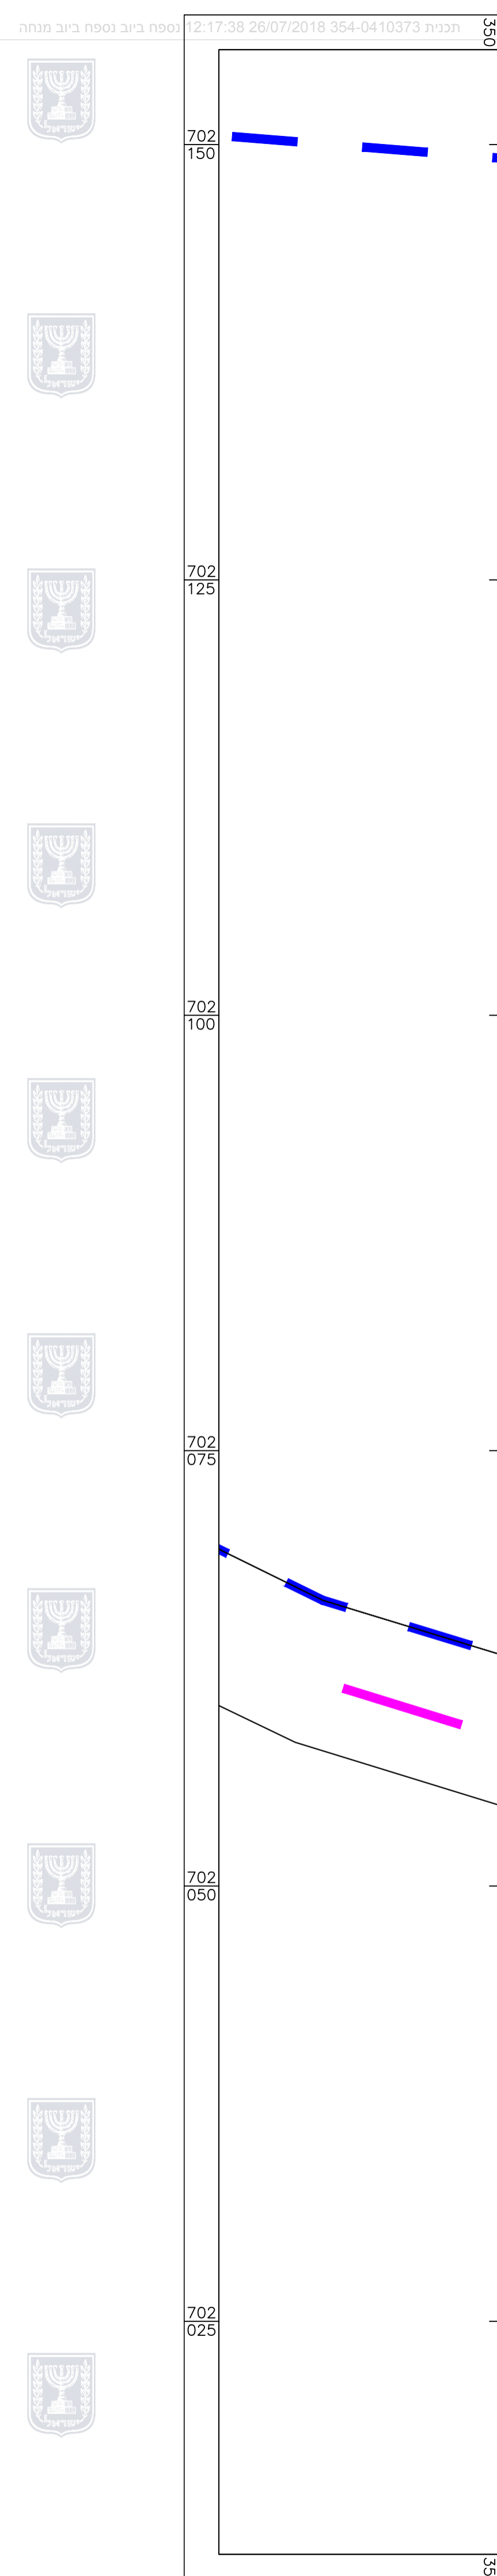

12:17:38 26/07/2018 354-0410373 תכנית

נספח ביוב נספח ביוב מתוח

1965 - חוק התכנון והבניה, התשכ"ה - 1965

משרד האוצר - מחוז חיפה

הועדה המחוזית החליטה ביום: