



מקרא

גבול התכנית
קו בנין

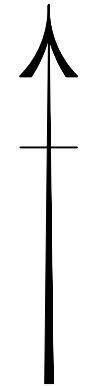


נספח - בינוי מנחה	
נספח לתכנית 303-0557496	
שם התכנית : שינוי הוראות לנחלה 54 גבע כרמל	
גליון 1	מתוך 1
תחולה	מנחה
תאריך עריכת המסמך	29.11.2017
קנ"מ	1:250
עורך הנספח	רחל שלם
חתימות	

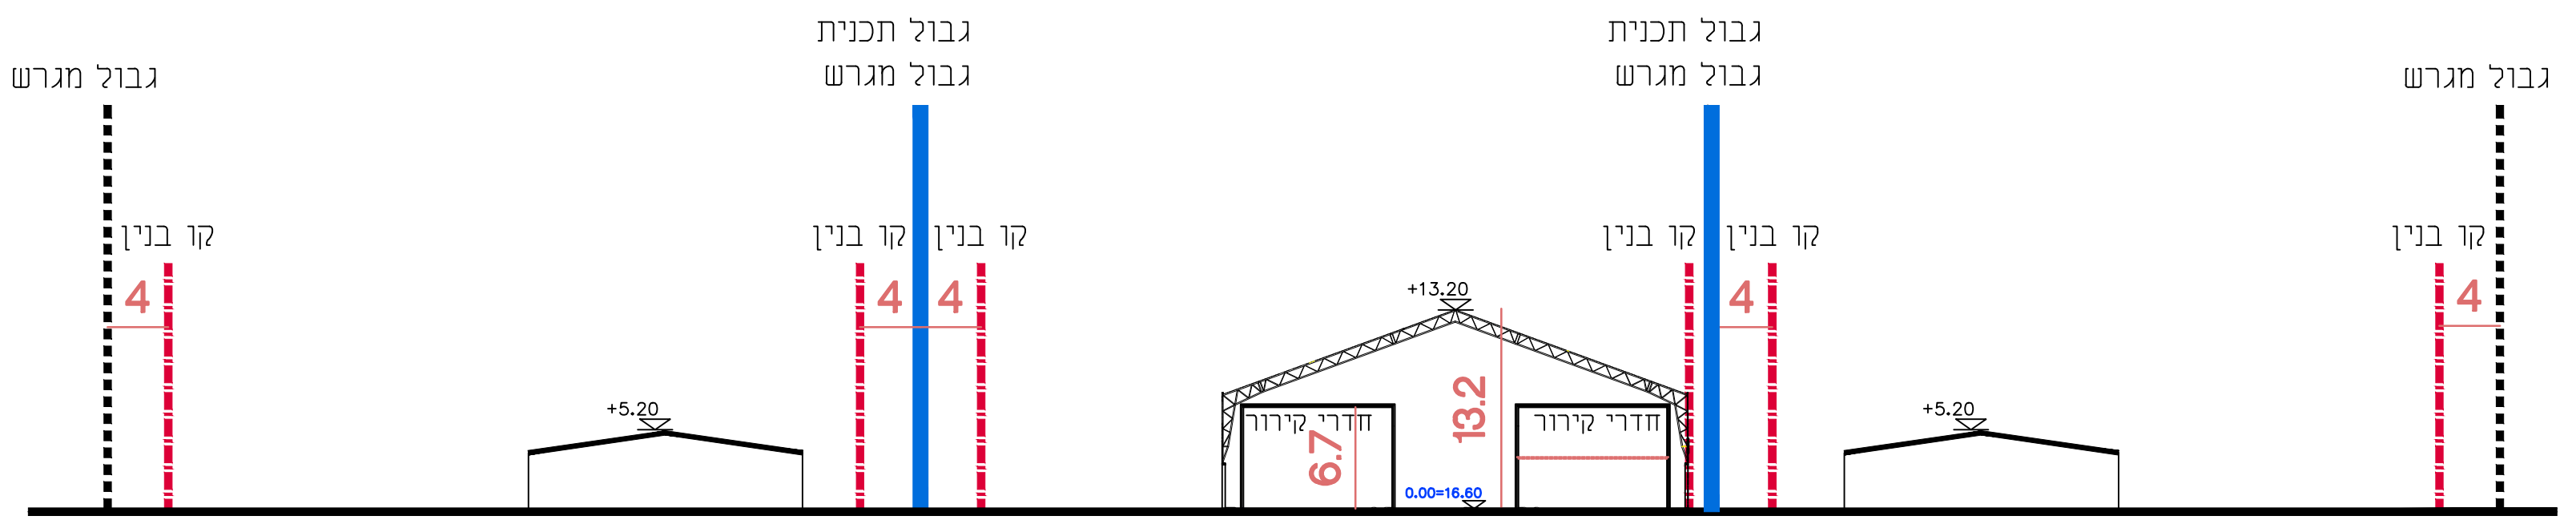

חתך א-א 1:250

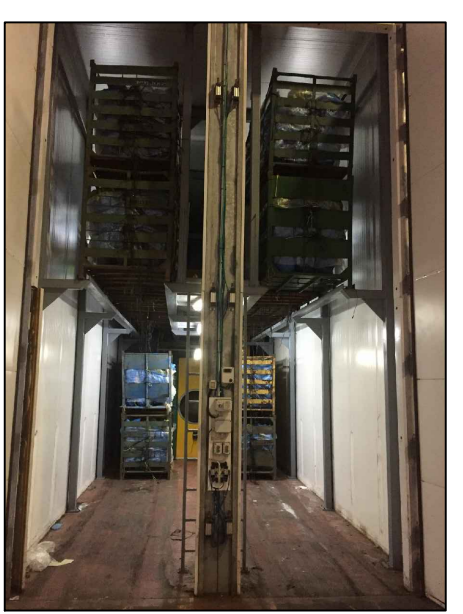

פנים חדר קרוור



חזית דלתות